



征收补偿安置公告附图
珠三角城际轨道交通广佛环线佛山西站至广州北站段（佛山段）

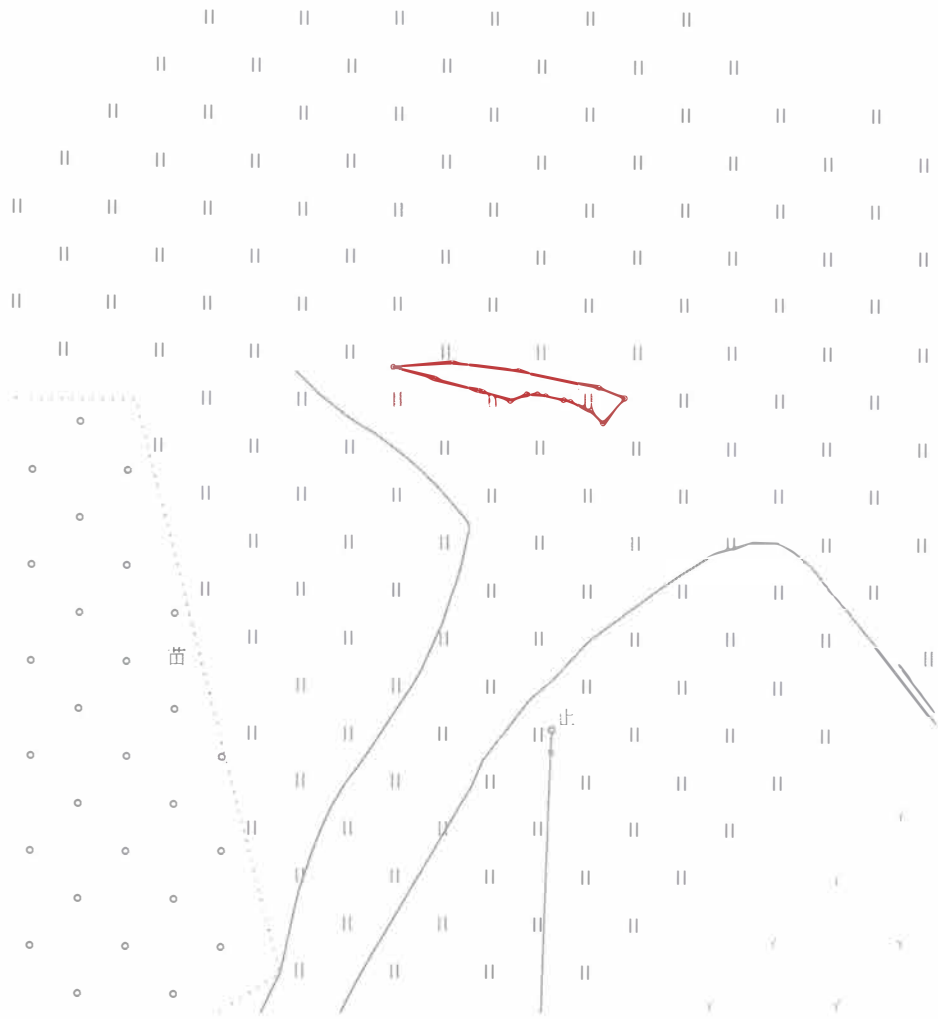


注：图上红线为部分花都区用地落在南海区行政范围（简称“花都飞地”），该面积为28平方米，合计0.04200亩（以国家2000坐标计算）。界址点坐标根据勘测测定界报告展绘。

征收补偿安置公告附图
珠三角城际轨道交通广佛环线佛山西站至广州北站段（佛山段）

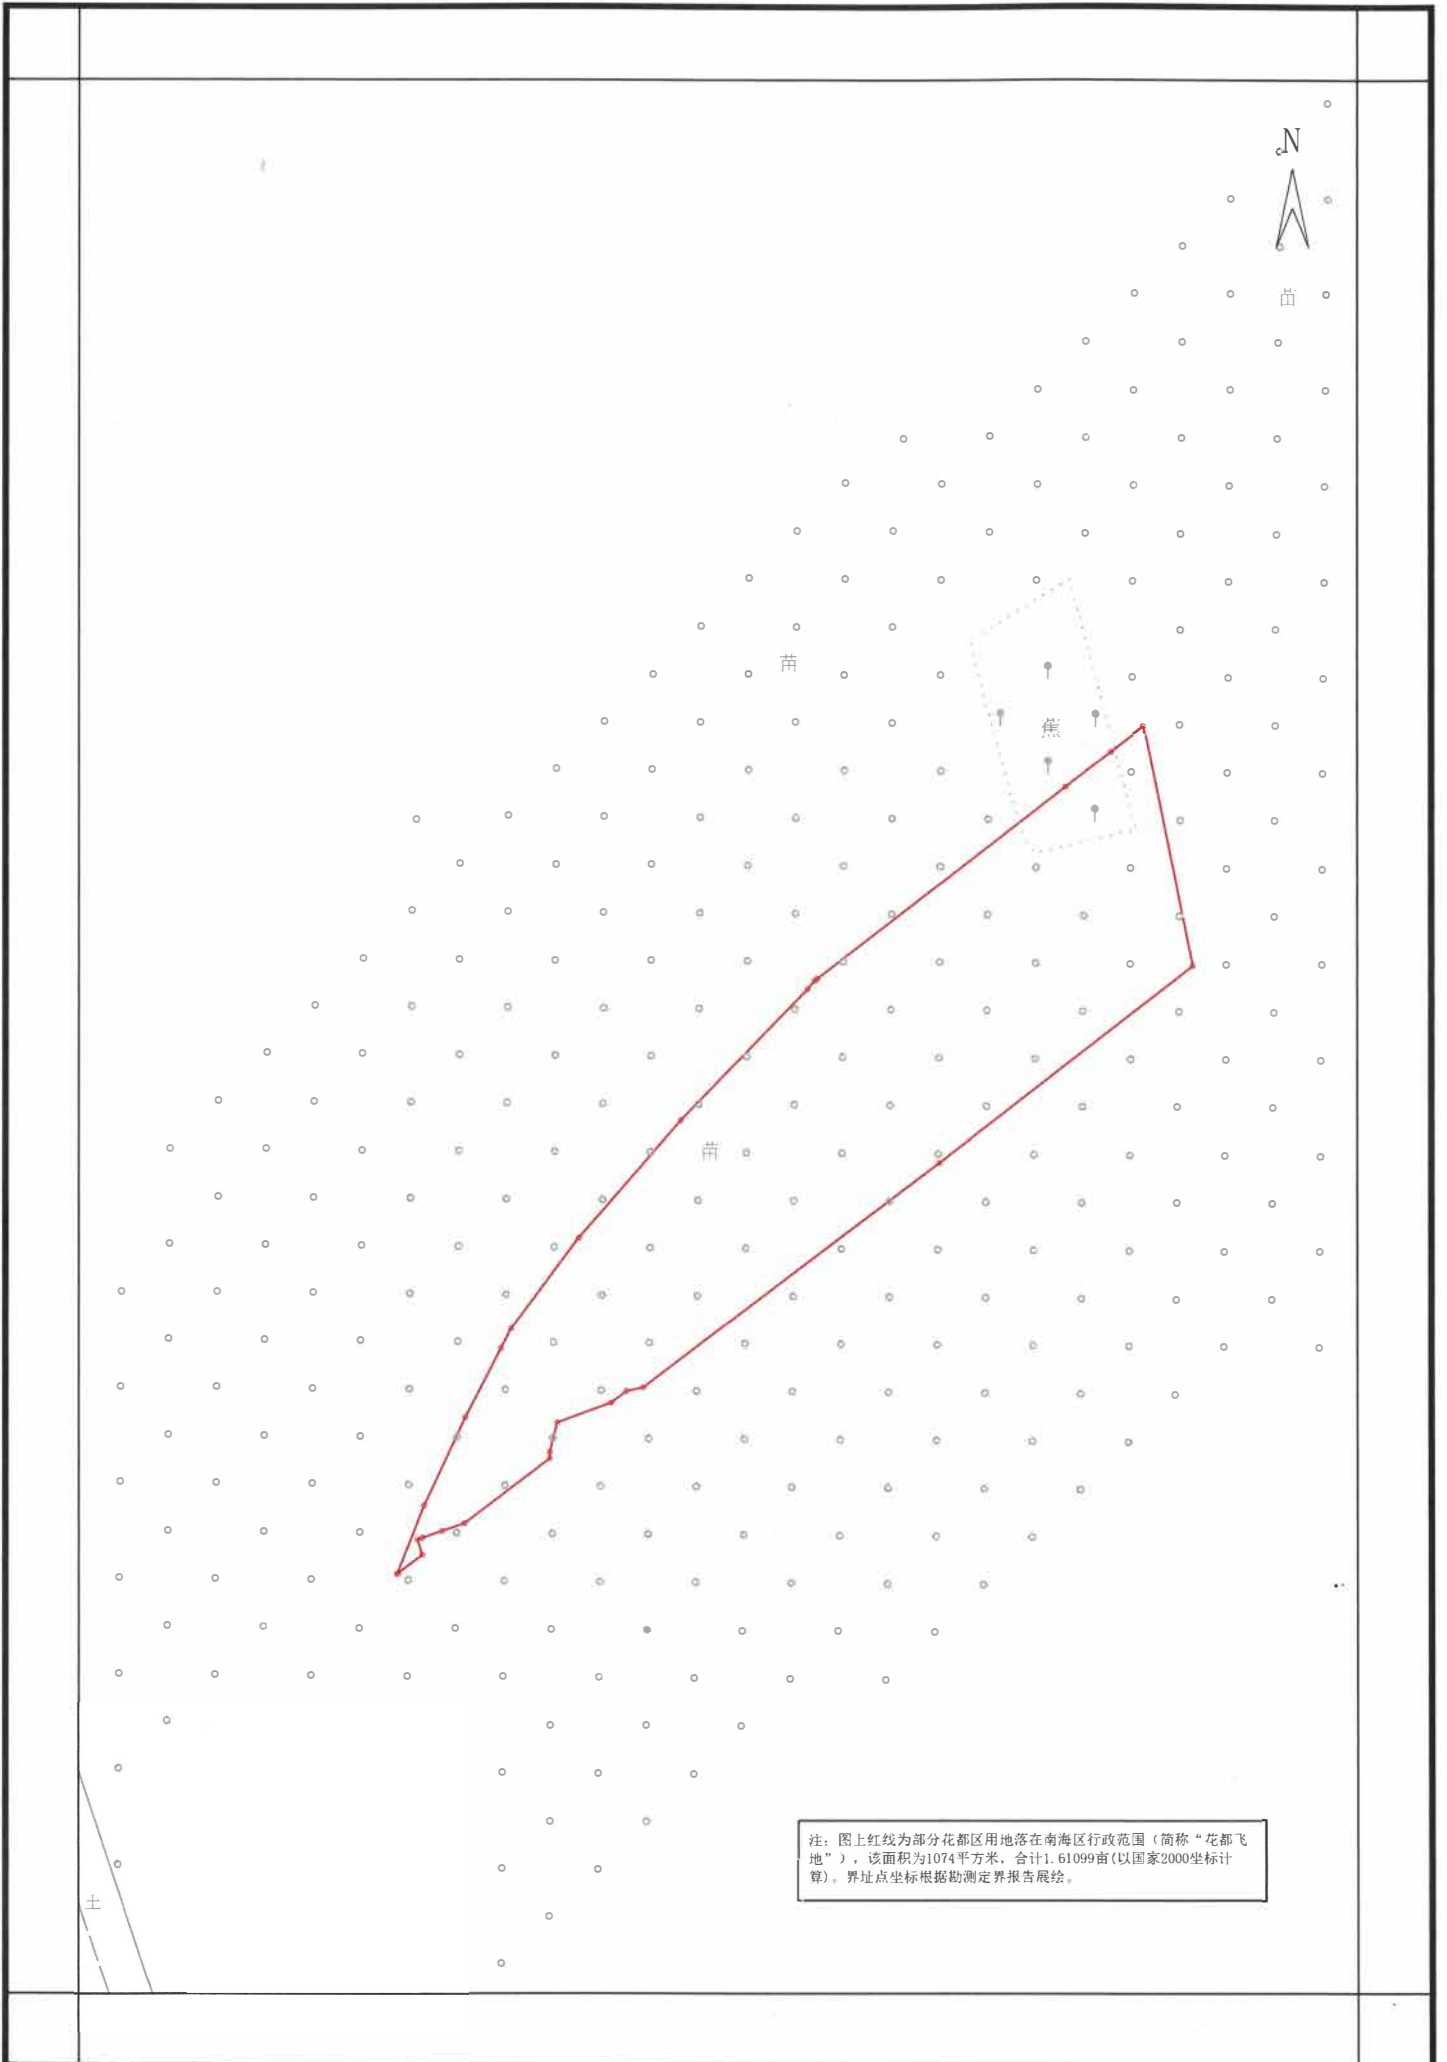

征收补偿安置公告附图
珠三角城际轨道交通广佛环线佛山西站至广州北站段（佛山段）

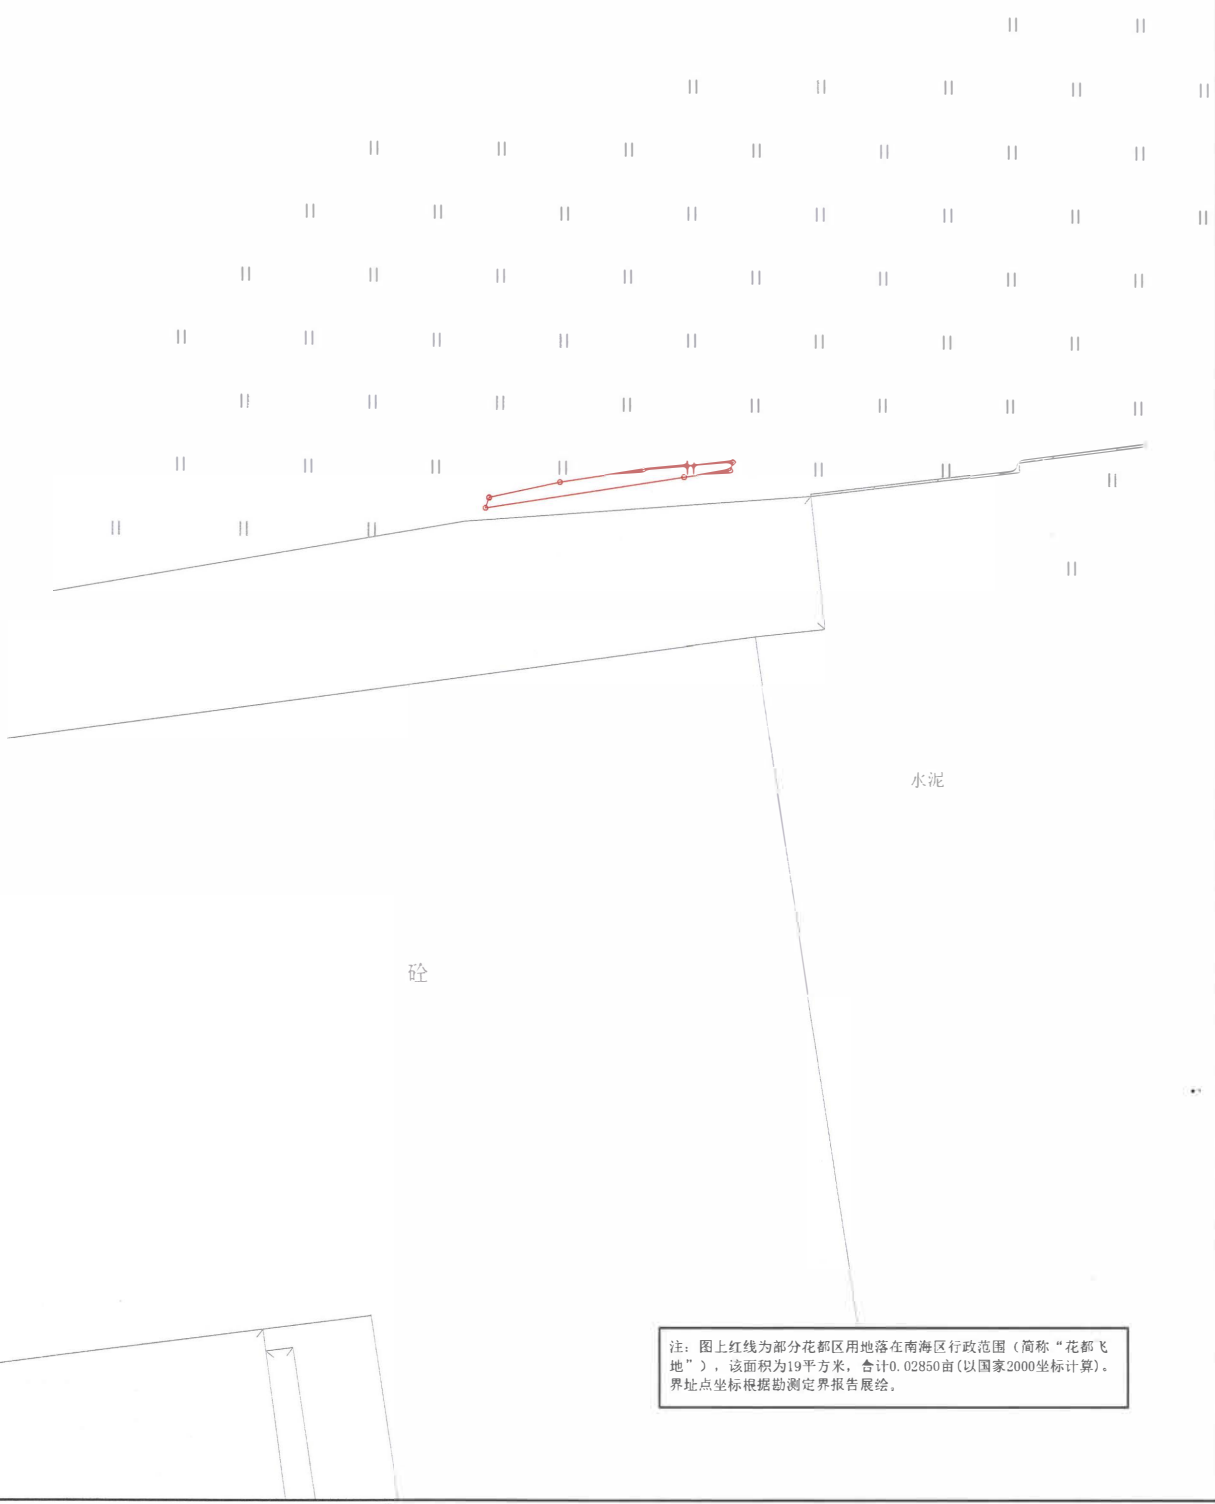

注：图上红线为部分花都区用地落在南海区行政范围（简称“花都飞地”），该面积为19平方米，合计0.02850亩（以国家2000坐标计算）。界址点坐标根据勘测定界报告展绘。