


# 广州市花都区土地开发储备中心(花山第一工业园)征地补偿安置公告附图

业务号: 202202510

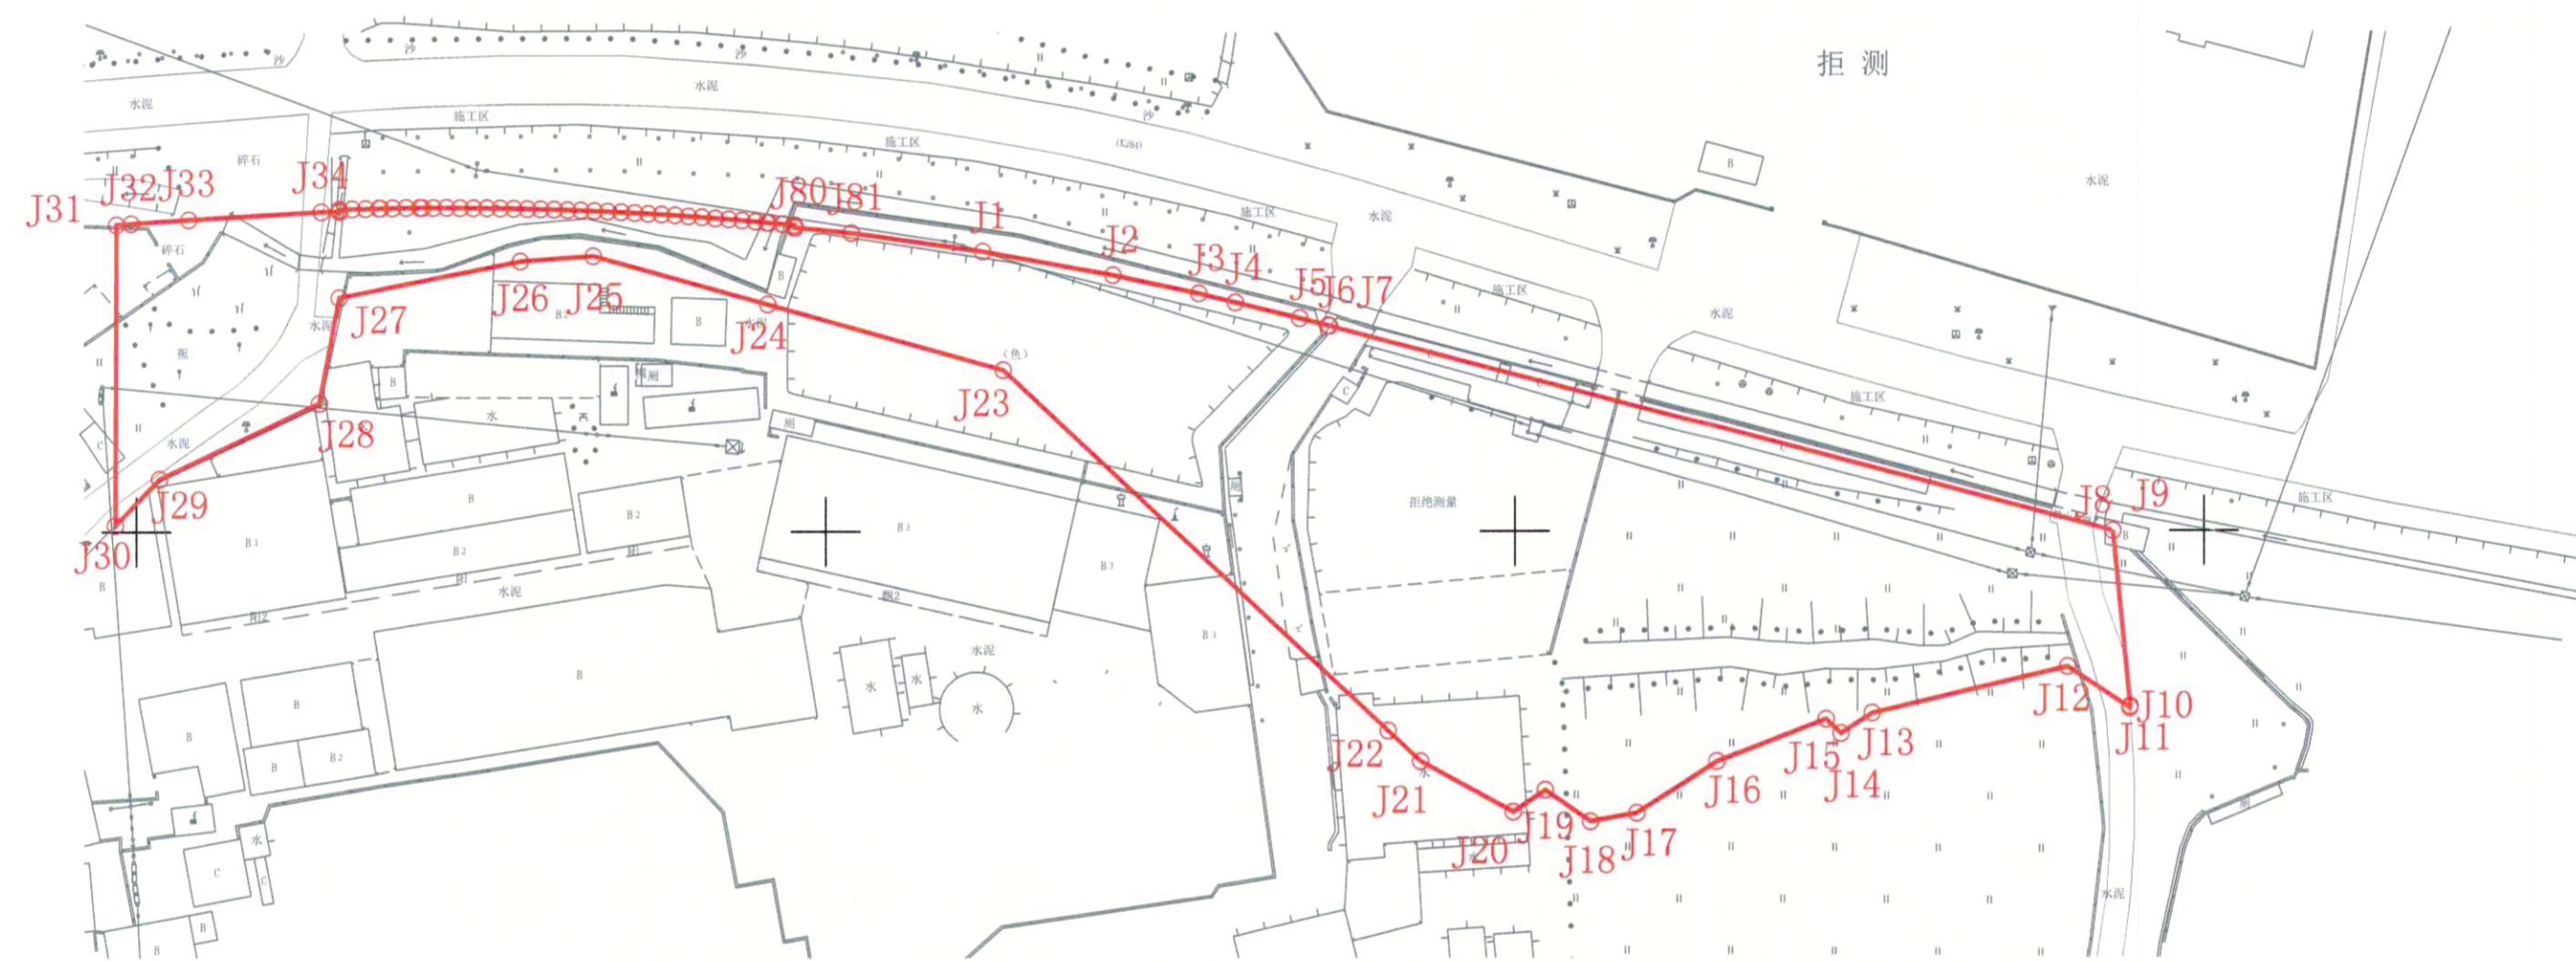

广州市花都区地理信息中心  
(广州市花都区测绘管理所)  
测绘资料专用章

注: 图上红线面积为8952平方米, 合13.4280亩(以2000国家坐标系计算)。界址点坐标根据穗规规划资源业务函(2022)5620号文转绘。

广州市规划和自然资源局花都区分局