


荔湖ZG2019002号广州市增城区土地开发储备中心征地示意图

土地坐落:广州市增城区荔湖街明星村、光明村

用地面积: 85880.58平方米 合8.5881公顷

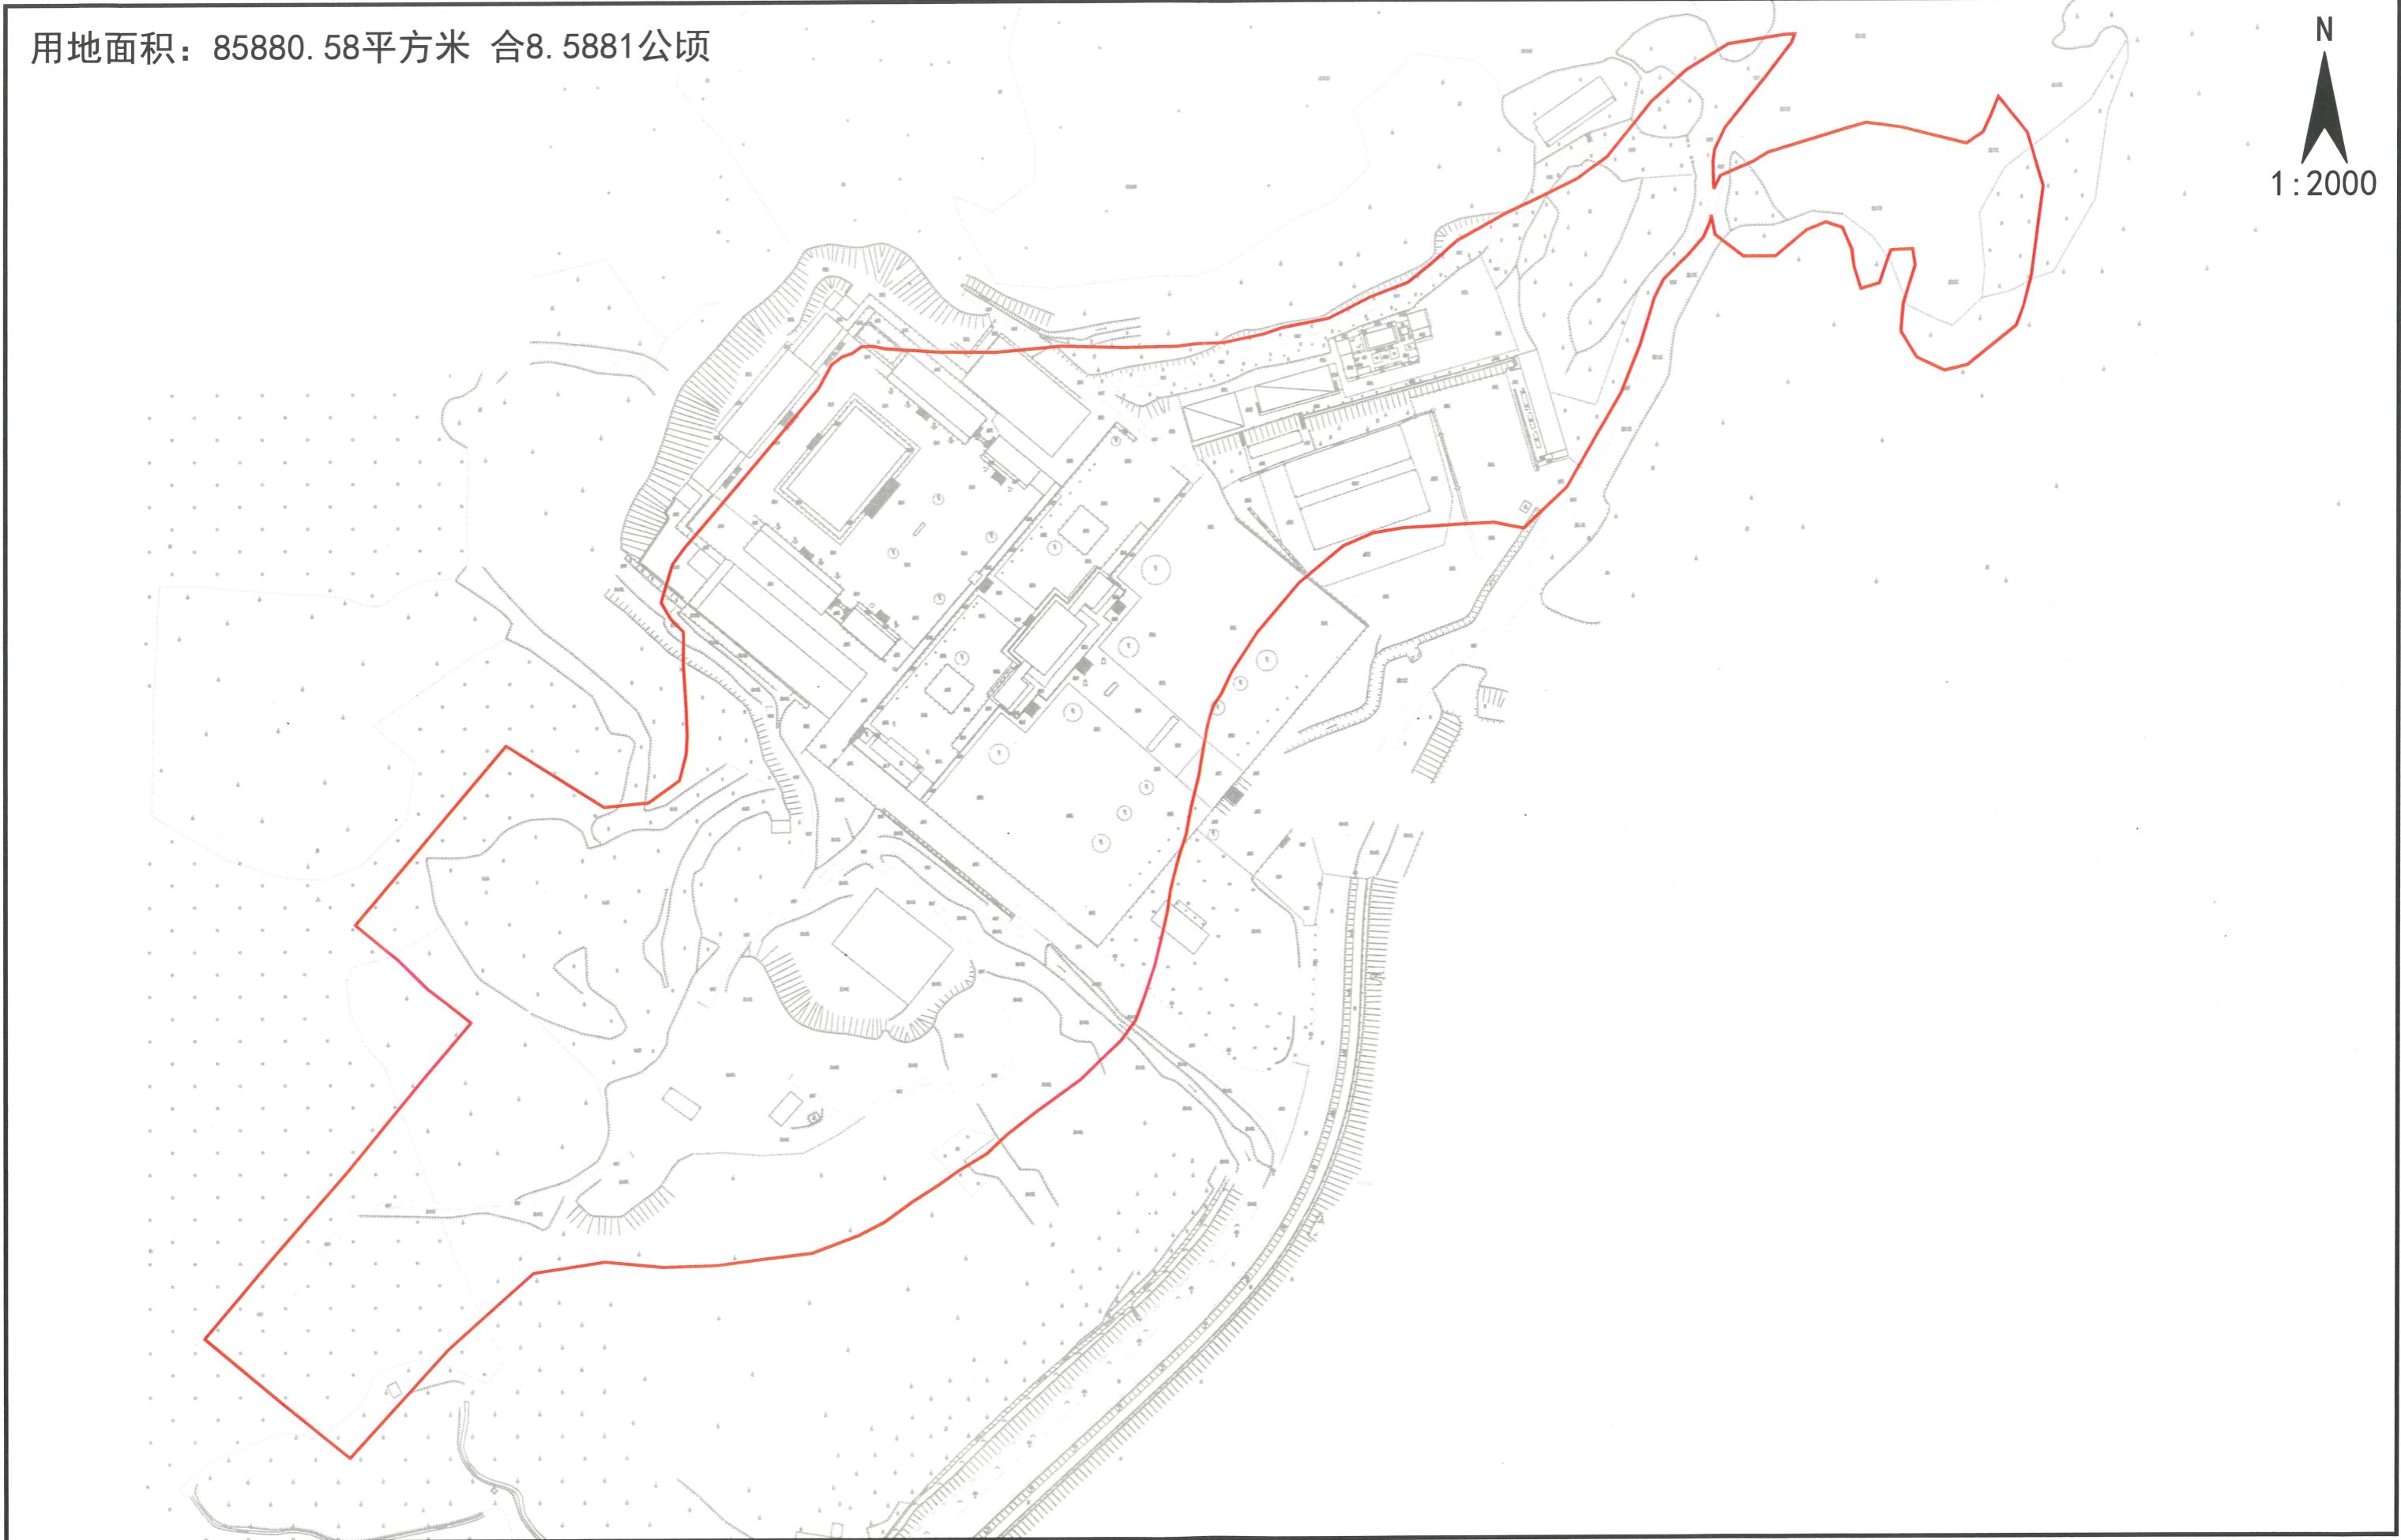

荔湖ZG2019003号广州市增城区土地开发储备中心征地示意图

土地坐落: 广州市增城区荔湖街明星村

用地面积: 8594.00平方米 合0.8594公顷

N
1:600

