


# 征地公告红线图-2

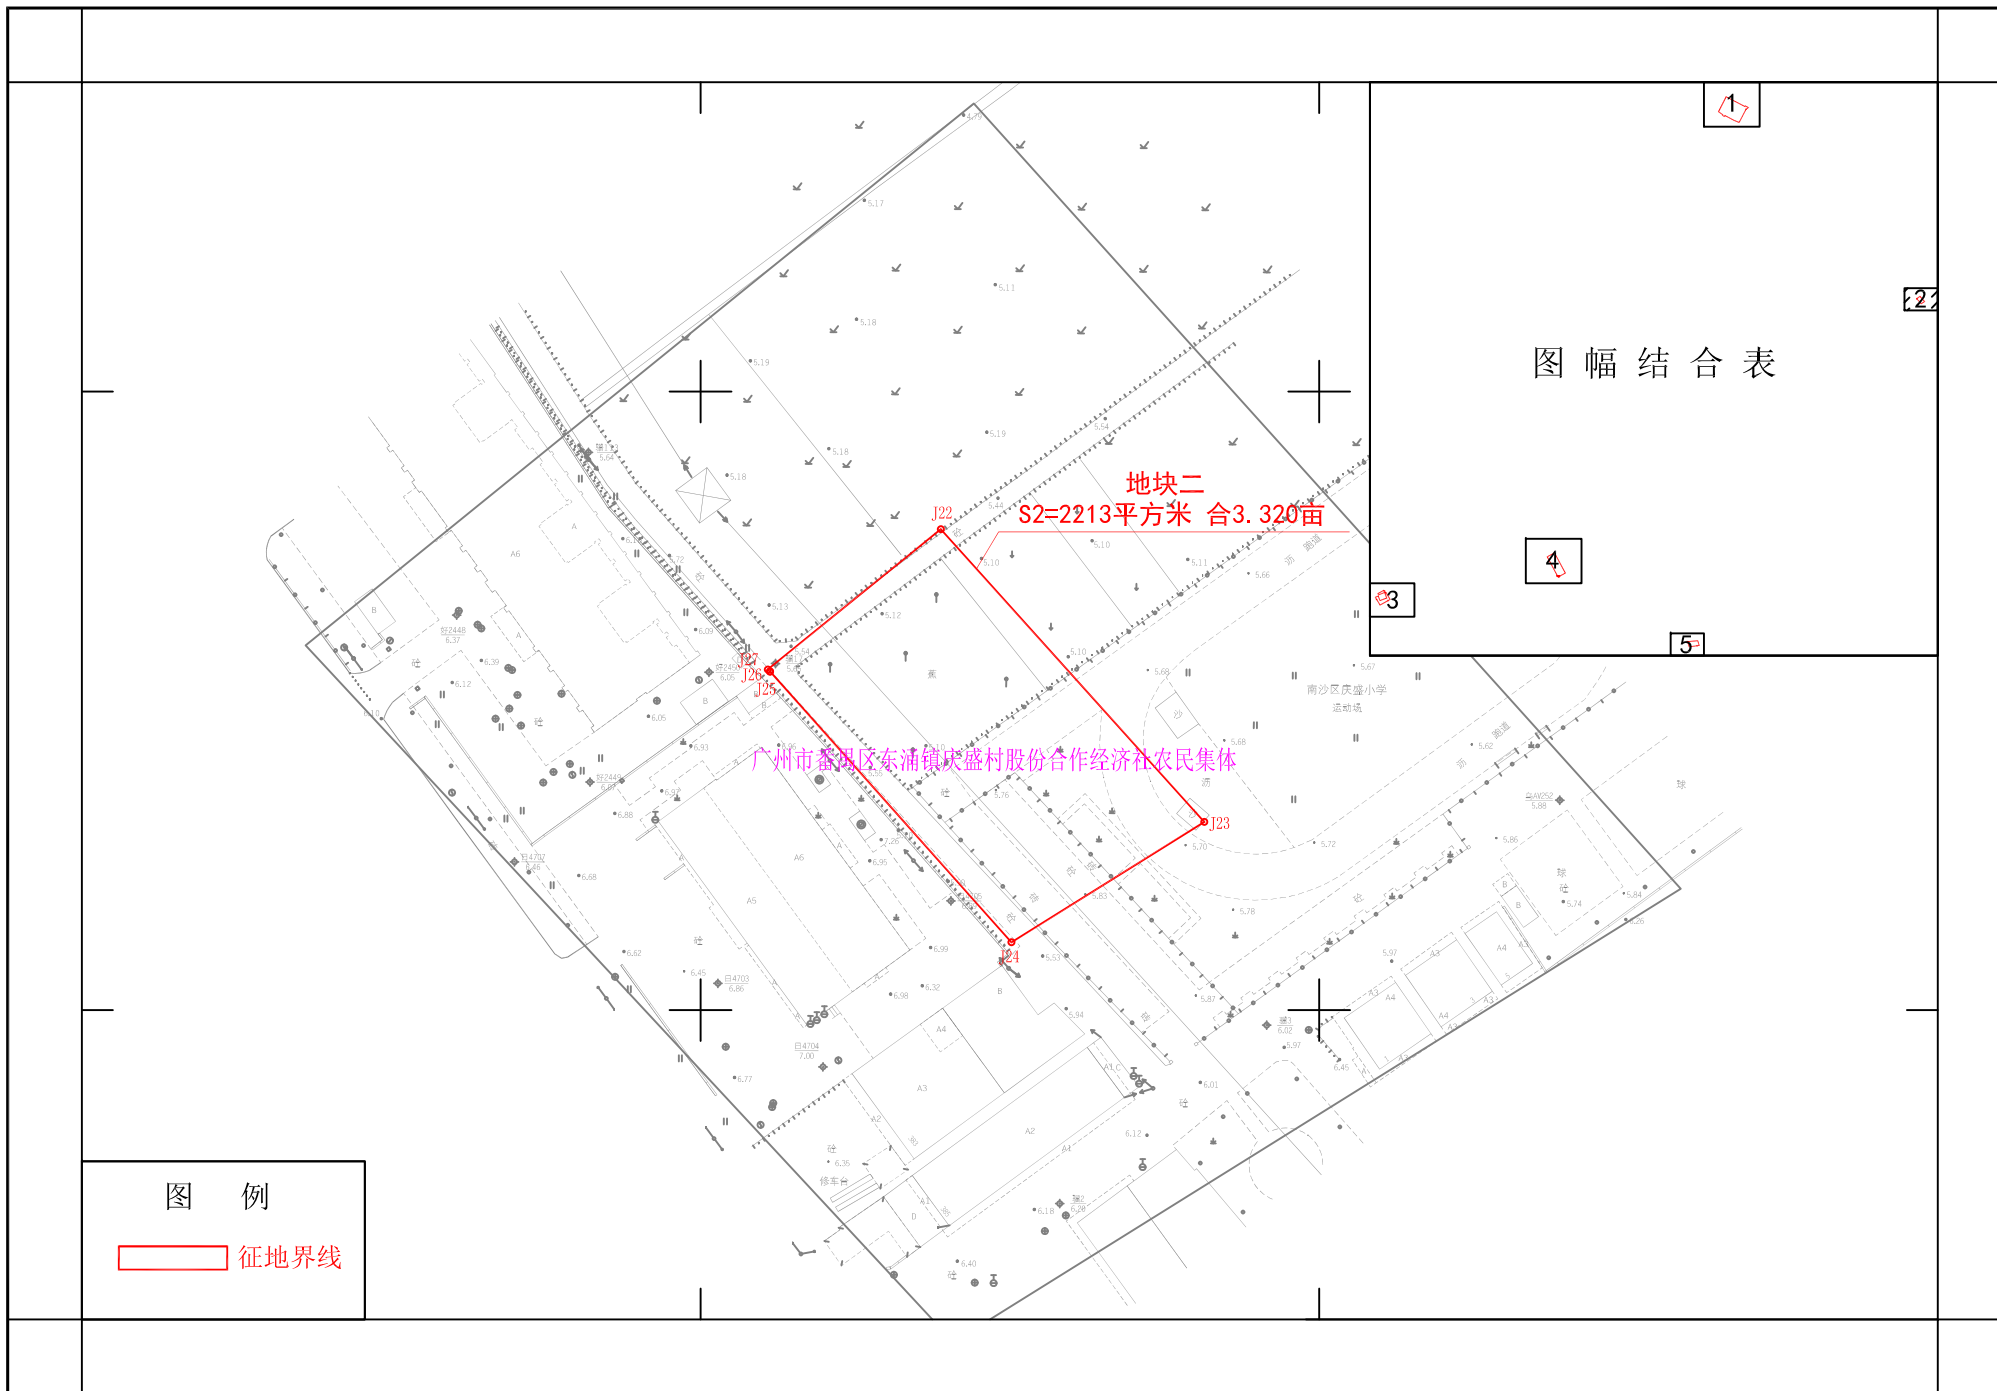


2014年8月数字化测图  
2019年7月修测


打印比例尺 1:1000

广州市城市规划勘测设计研究院


# 征地公告红线图-3

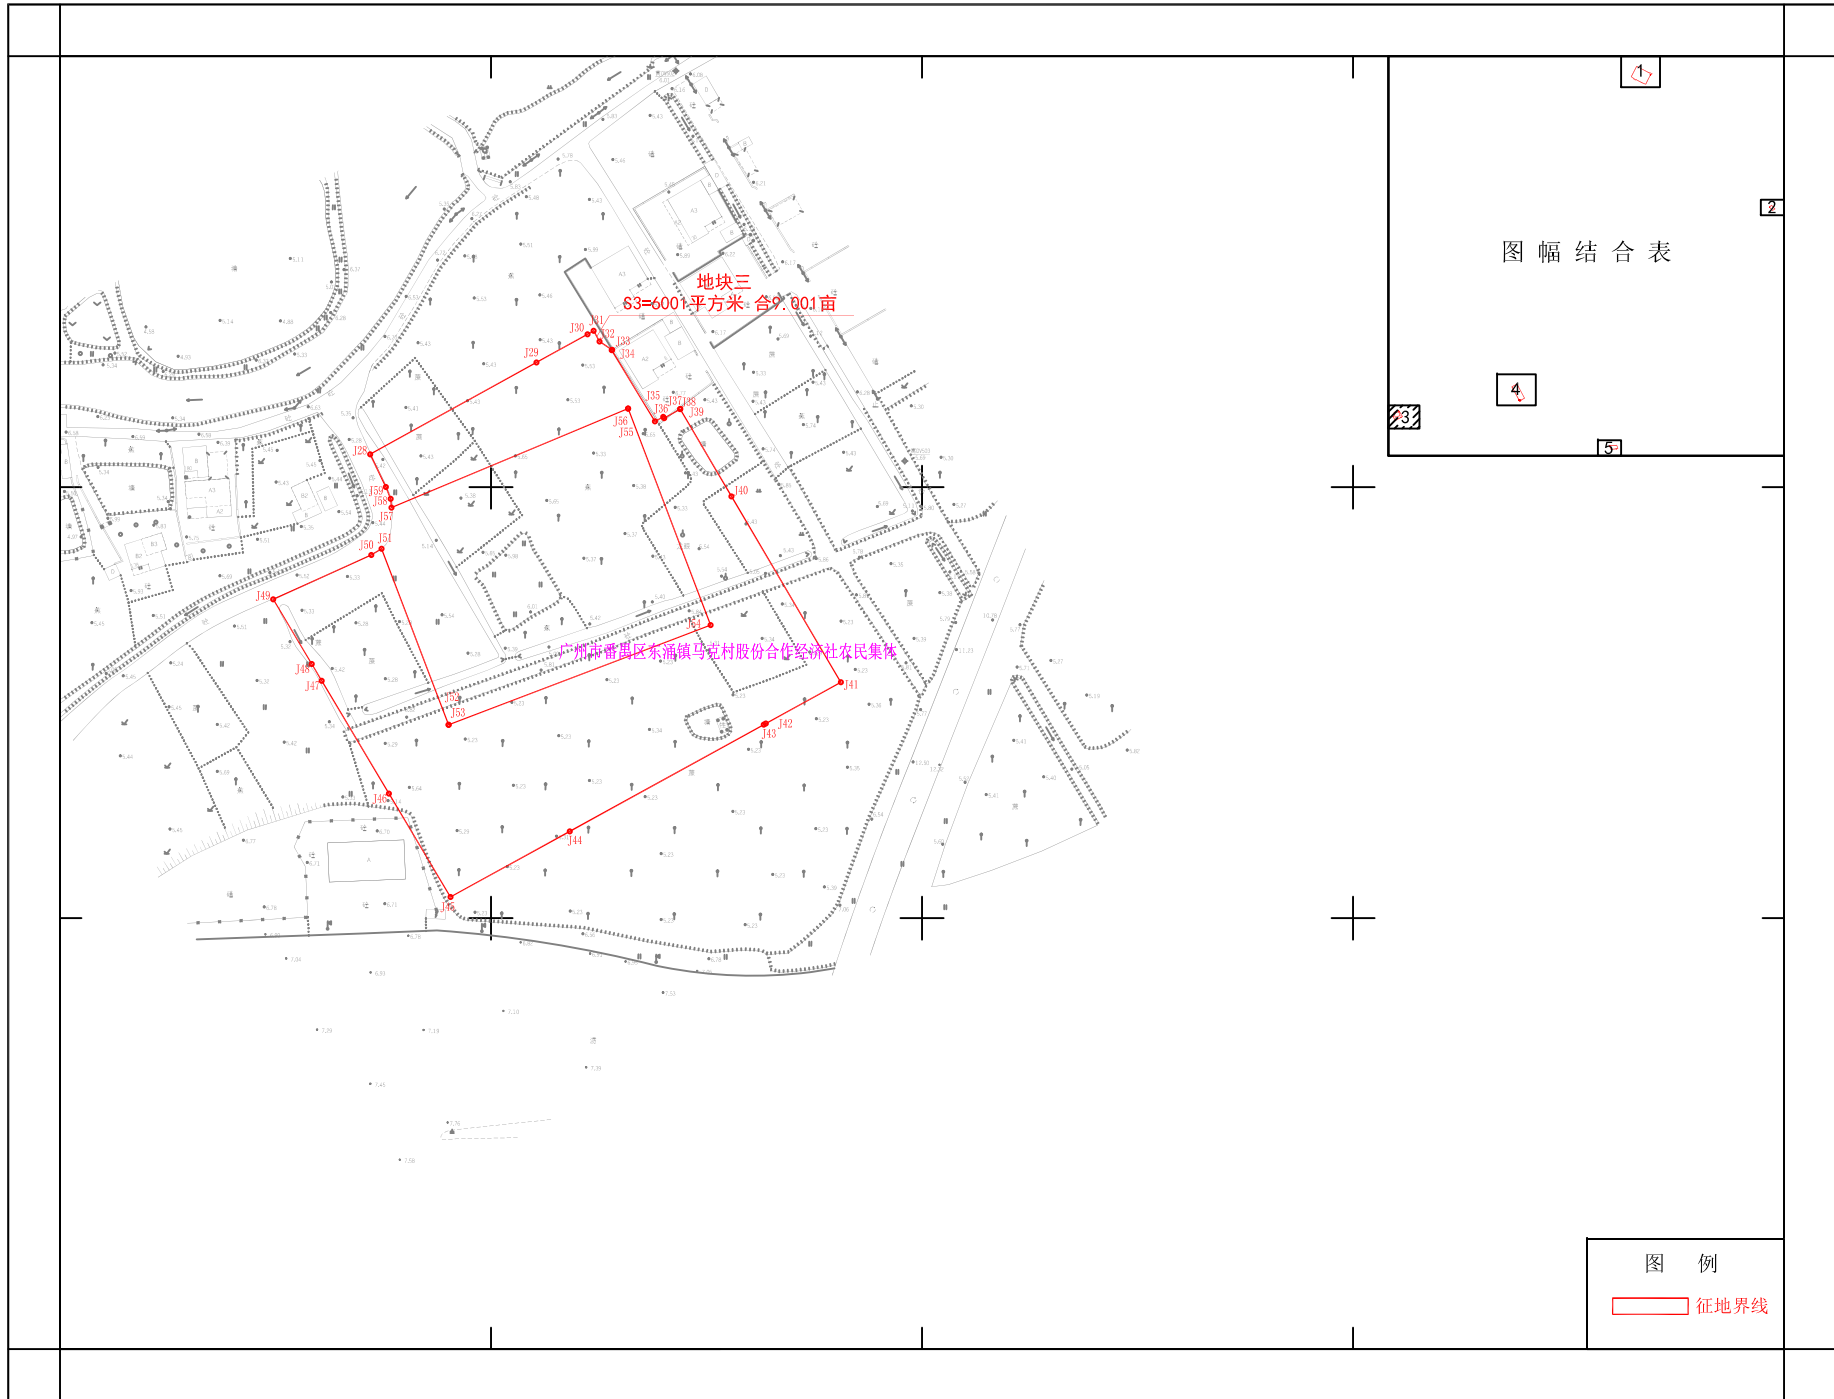

征地公告红线图-4

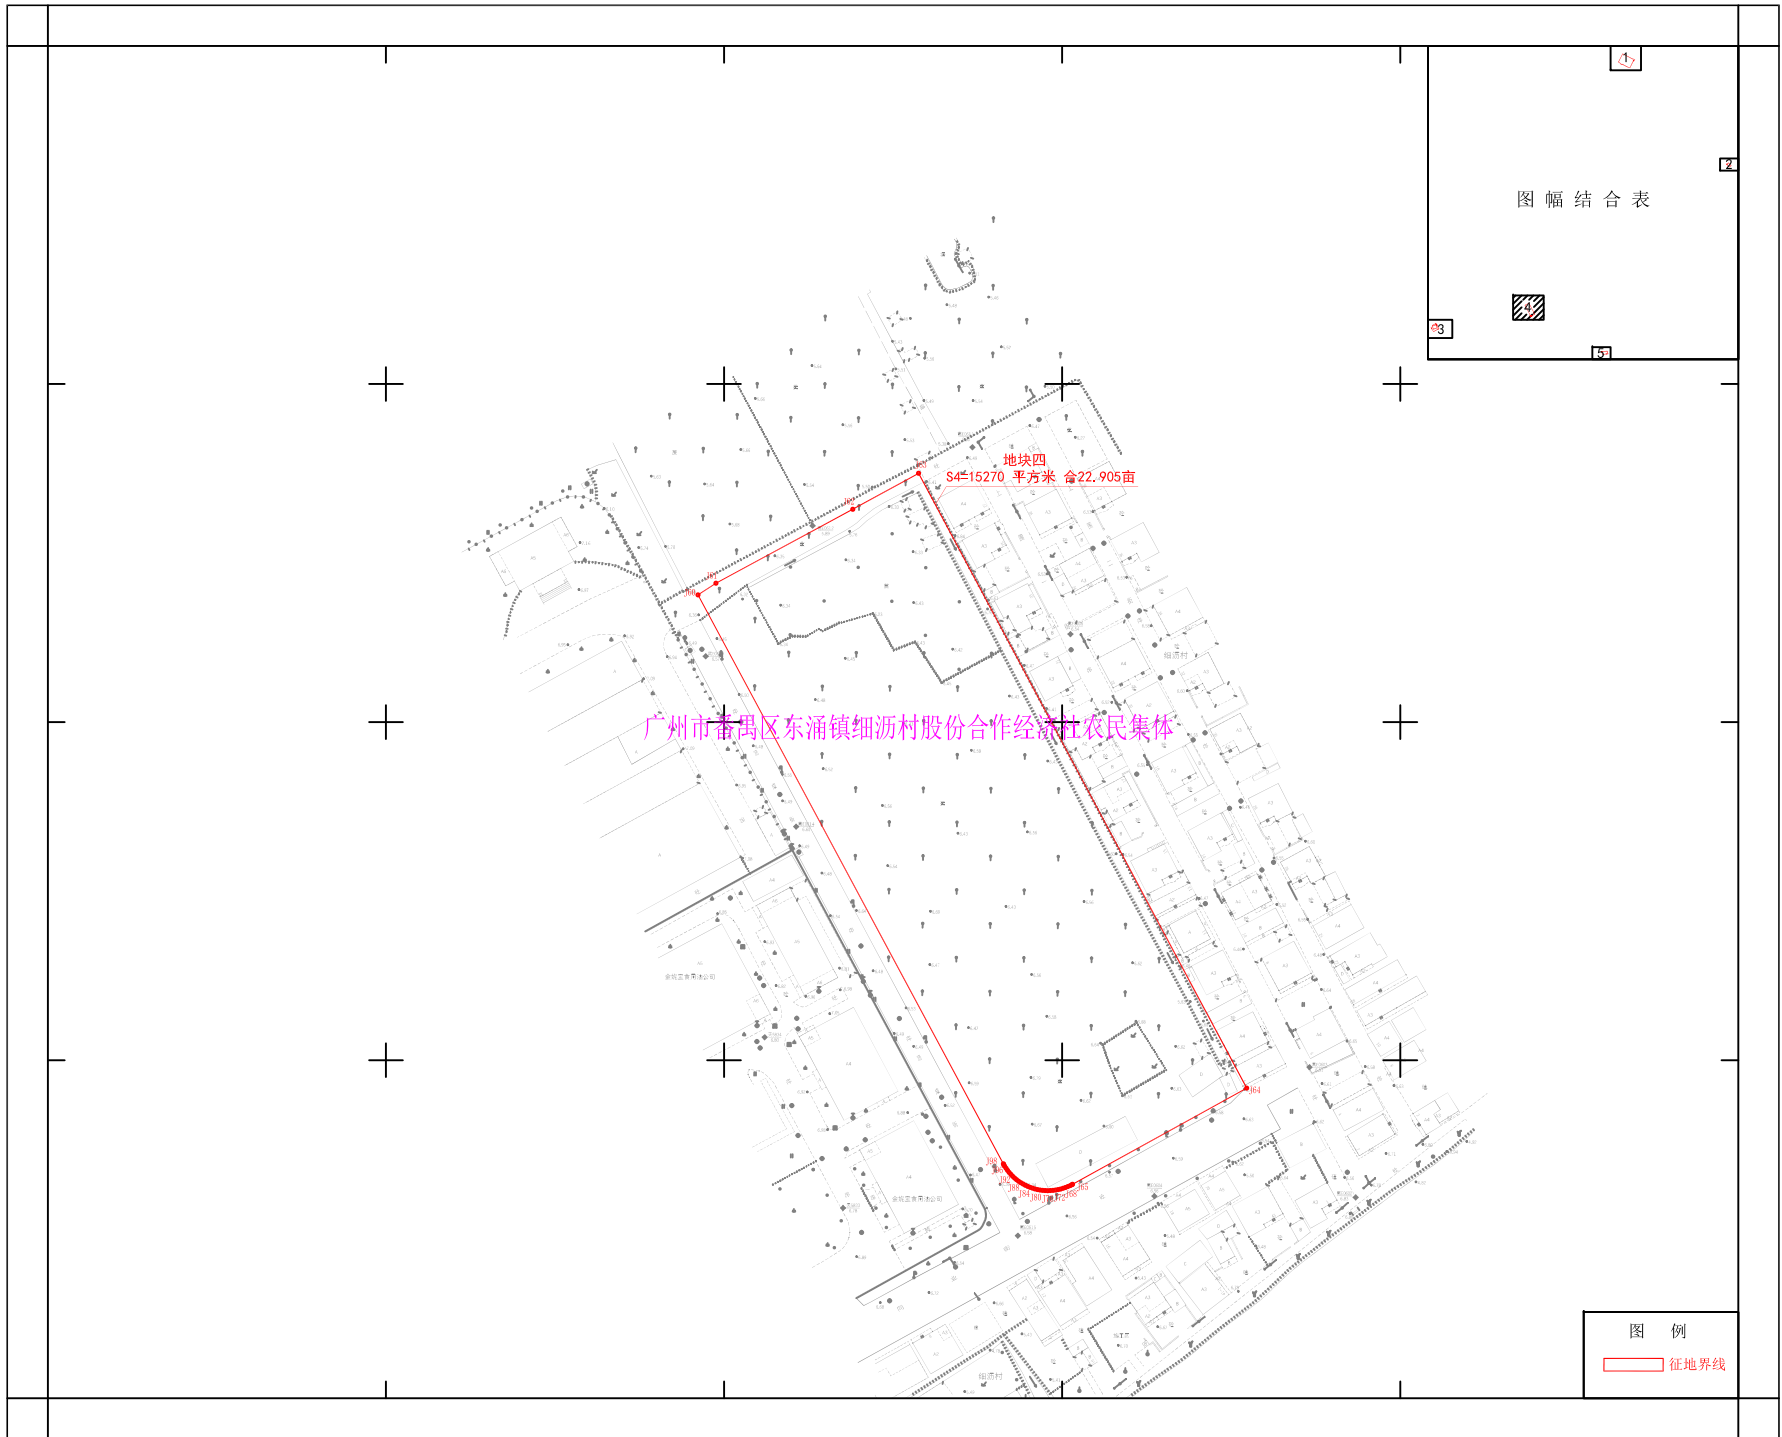

# 征地公告红线图-5

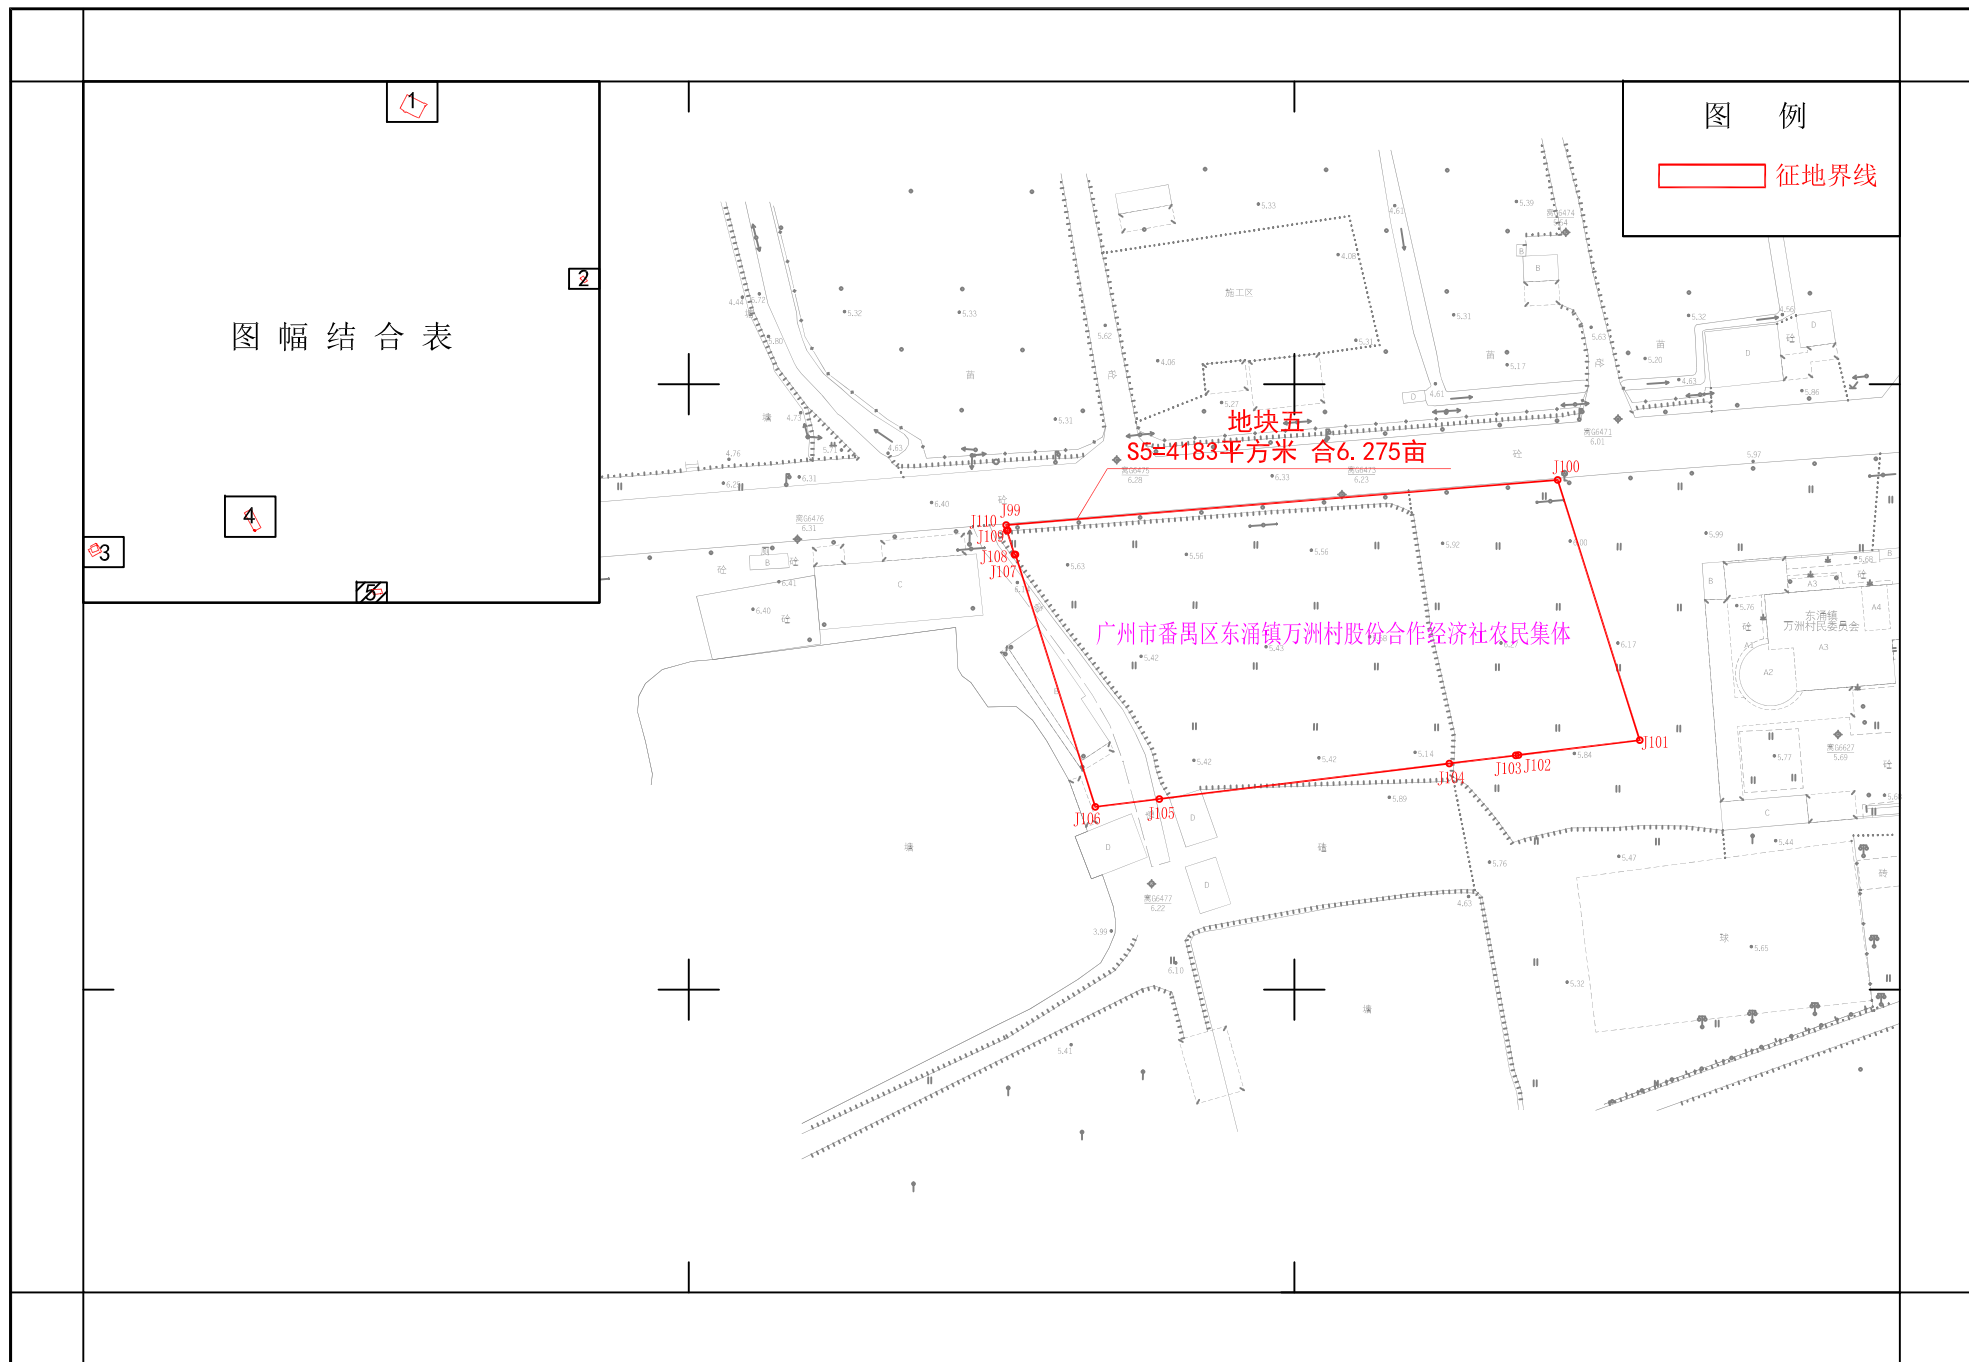

2014年8月数字化测图  
2019年7月修测

打印比例尺 1:1000

广州市城市规划勘测设计研究院