


增城区石滩南北大道建设工程征地示意图

土地坐落:广州市增城区石滩镇塘头村、仙塘村、郑田村

红线范围总面积:373128.07平方米 合37.3128公顷

- [注: A区面积:76.67平方米
B区面积:193.38平方米
C区面积:195851.26平方米
D区面积:90196.84平方米
E区面积:116.93平方米
F区面积:34635.66平方米
G区面积:34.48平方米
H区面积:316.33平方米
J区面积:51706.52平方米

红线范围总面积=A区面积+B区面积+C区面积
+D区面积+E区面积+F区面积+G区面积
+H区面积+J区面积]

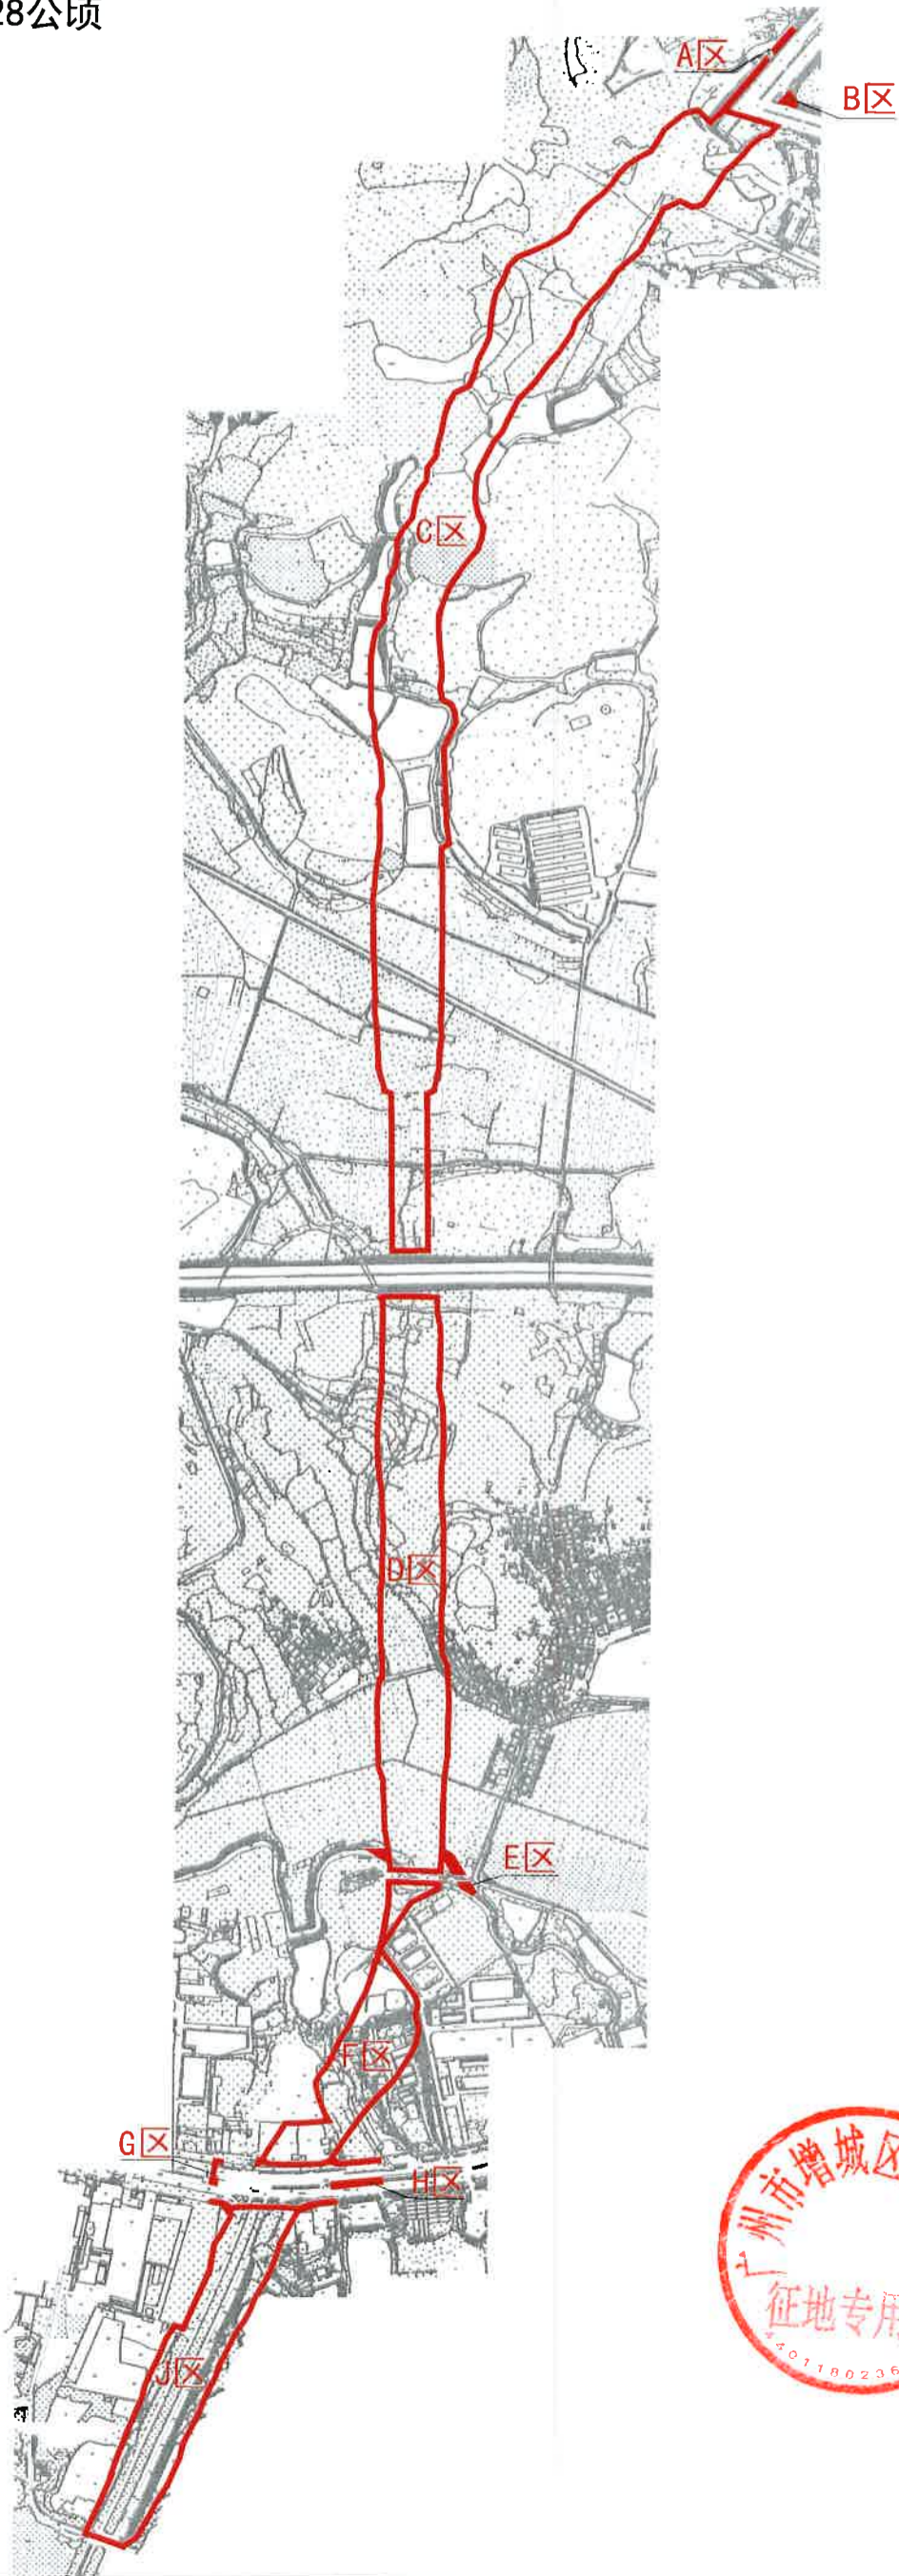

N
1:11000

