

征地补偿安置公告附图-1


38450.5
2526.9

38451.0
2526.9

广州市规划和自然资源局南沙区分局			
工程地点	南沙区黄阁镇东里村、蕉门村	工程编号	2021±43B1056
比例尺	1:500	图幅数	共2幅
测量	吴安辉 审查 李炼锋	审定	杨友生
坐标系统	2000国家平面坐标系	高程系统	广州市高程系统
测量单位	广州市城市规划勘测设计研究院	日期	2021年10月30日
备注	原地形图比例尺为1:500, 现按1:1000打印		

图幅结合表

2

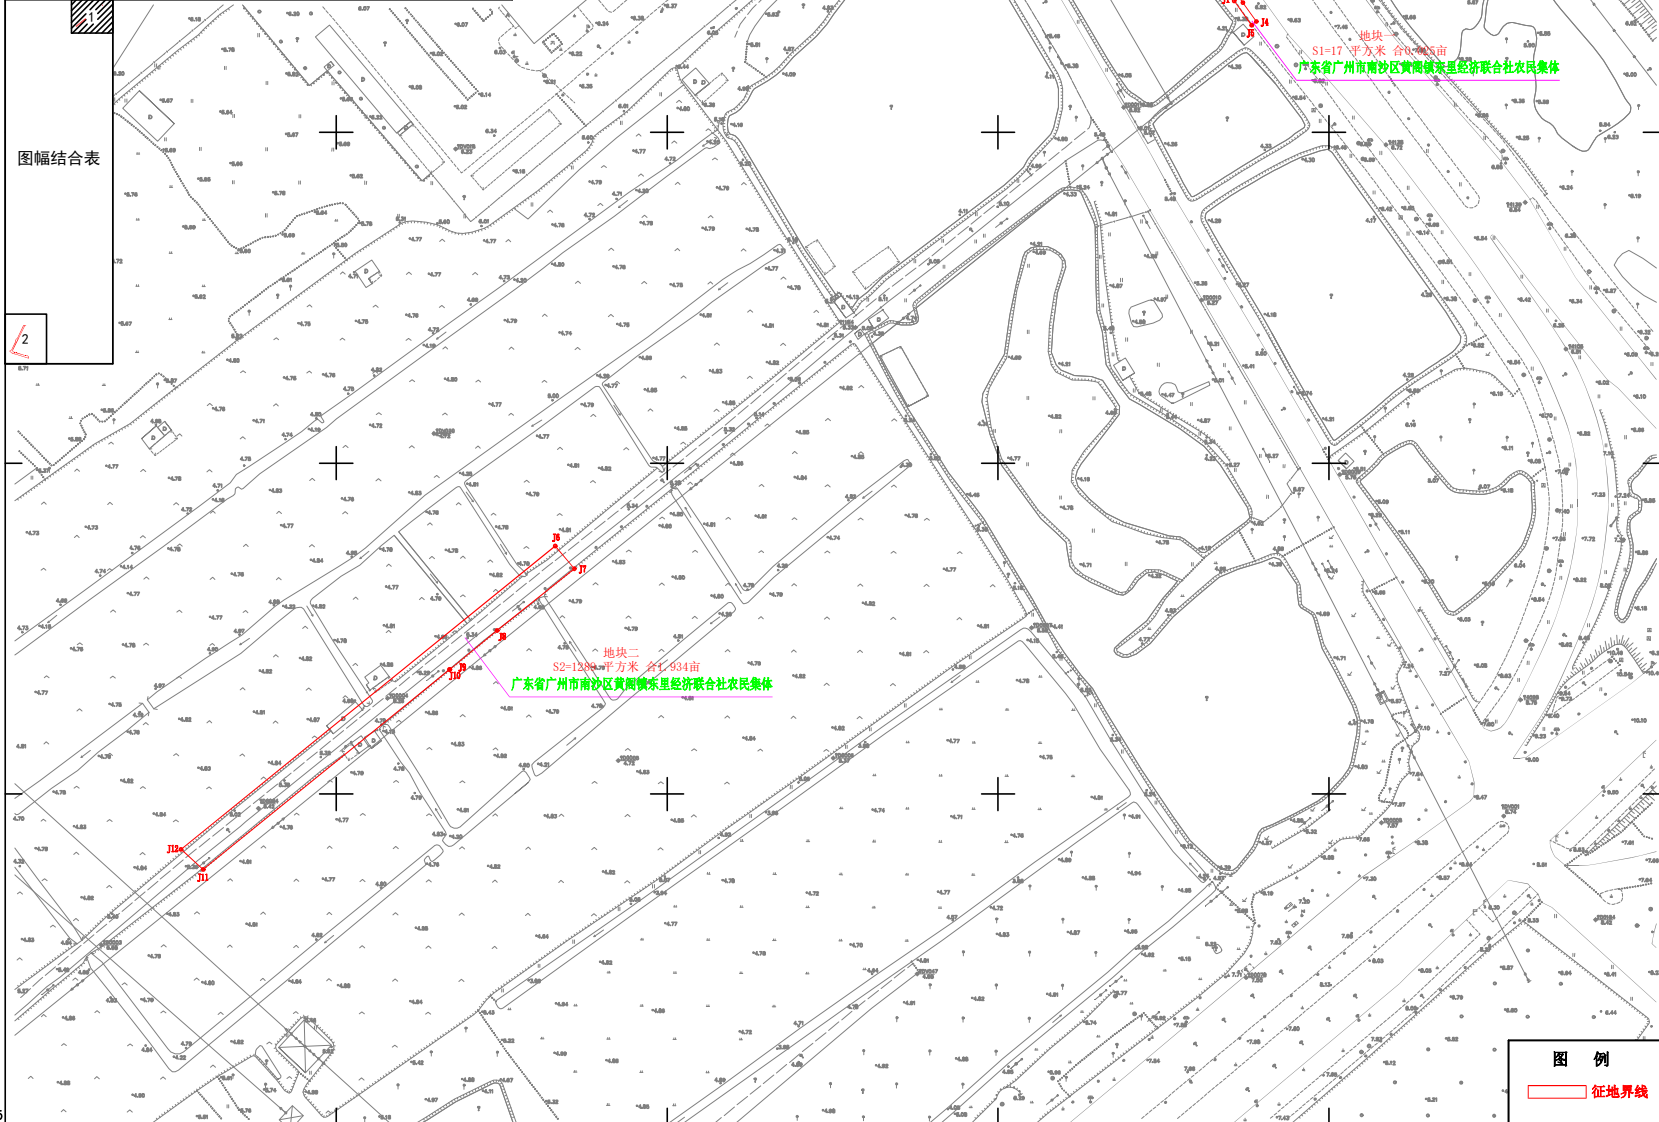

2526.5

2526.5

38450.5

38451.0