

# 仙ZG2023008号广州市增城区土地开发储备中心征地示意图

土地坐落:广州市增城区仙村镇上境村

红线范围总面积:167931.50平方米 合16.7932公顷


[注: A区面积:155332.00平方米

B区面积:12599.50平方米

红线范围总面积=A区面积+B区面积]

N

1:3500

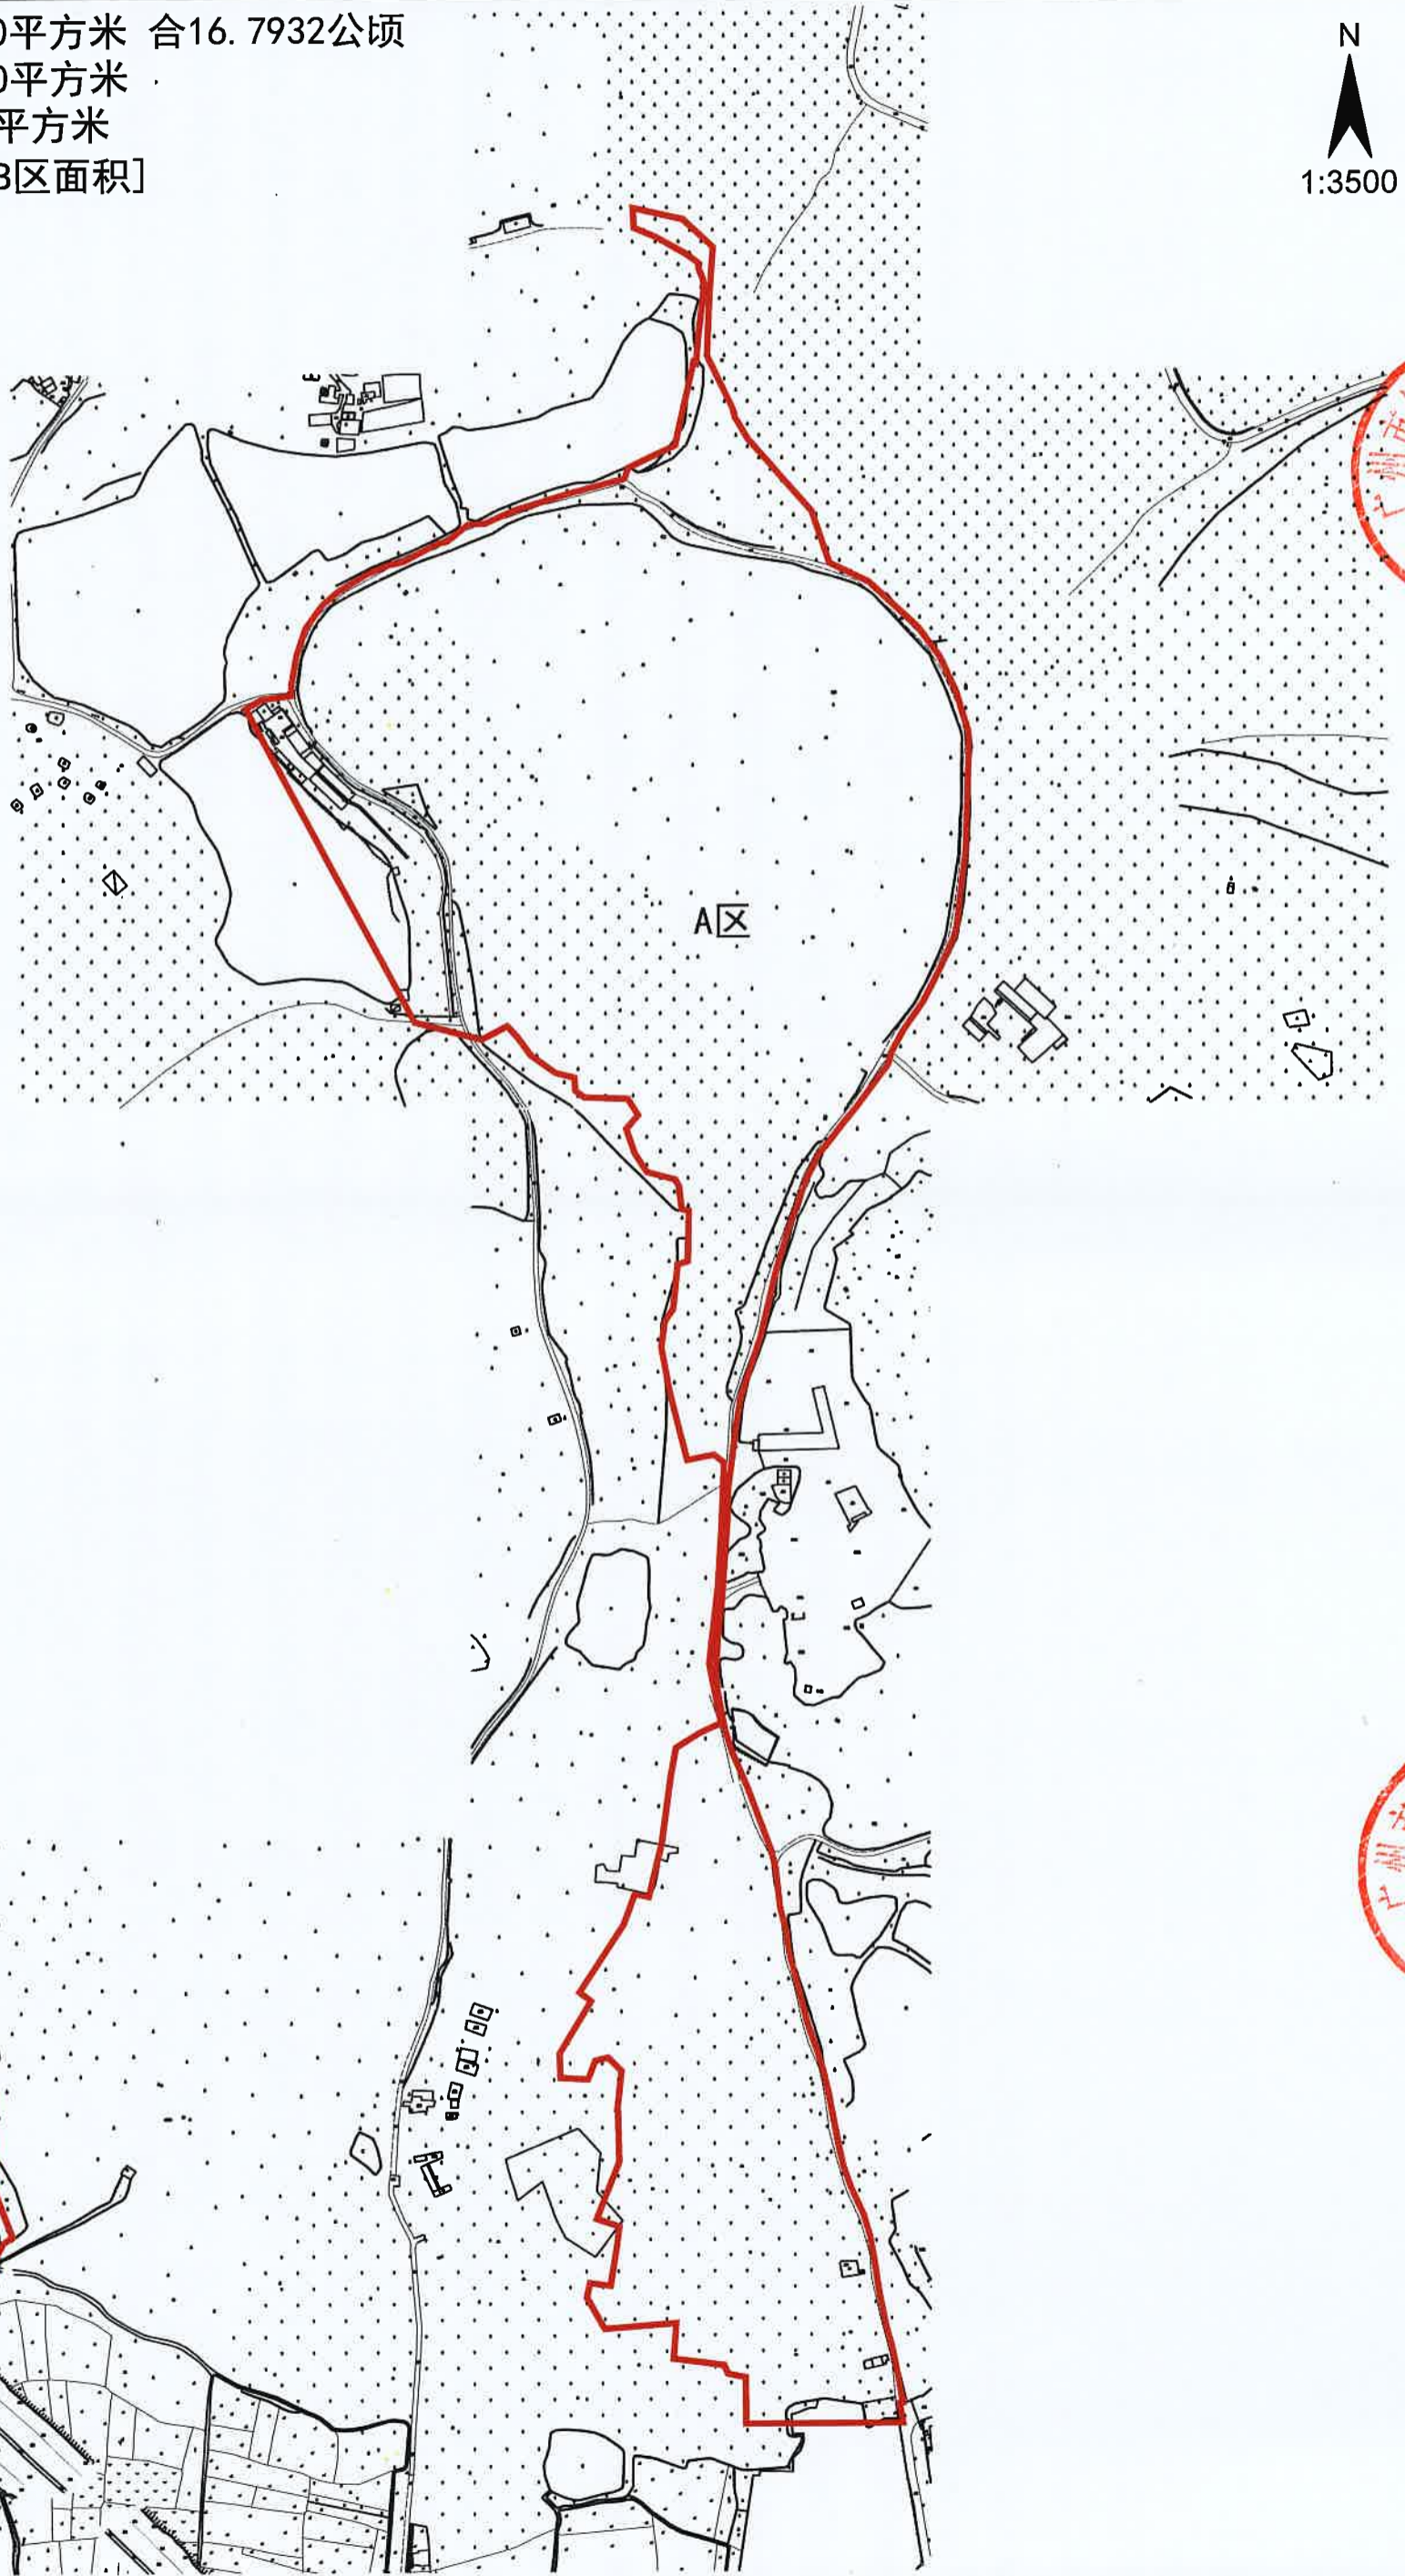

# 仙ZG2023009号广州市增城区土地开发储备中心征地示意图

土地坐落:广州市增城区仙村镇上境村

红线范围总面积:16793.00平方米 合1.6793公顷

N  
1:1200

