


仙ZG2023014号广州市增城区土地开发储备中心征地示意图

土地坐落:广州市增城区仙村镇蓝山村

用地面积: 528878.00平方米 合52.8878公顷

N
1:4000

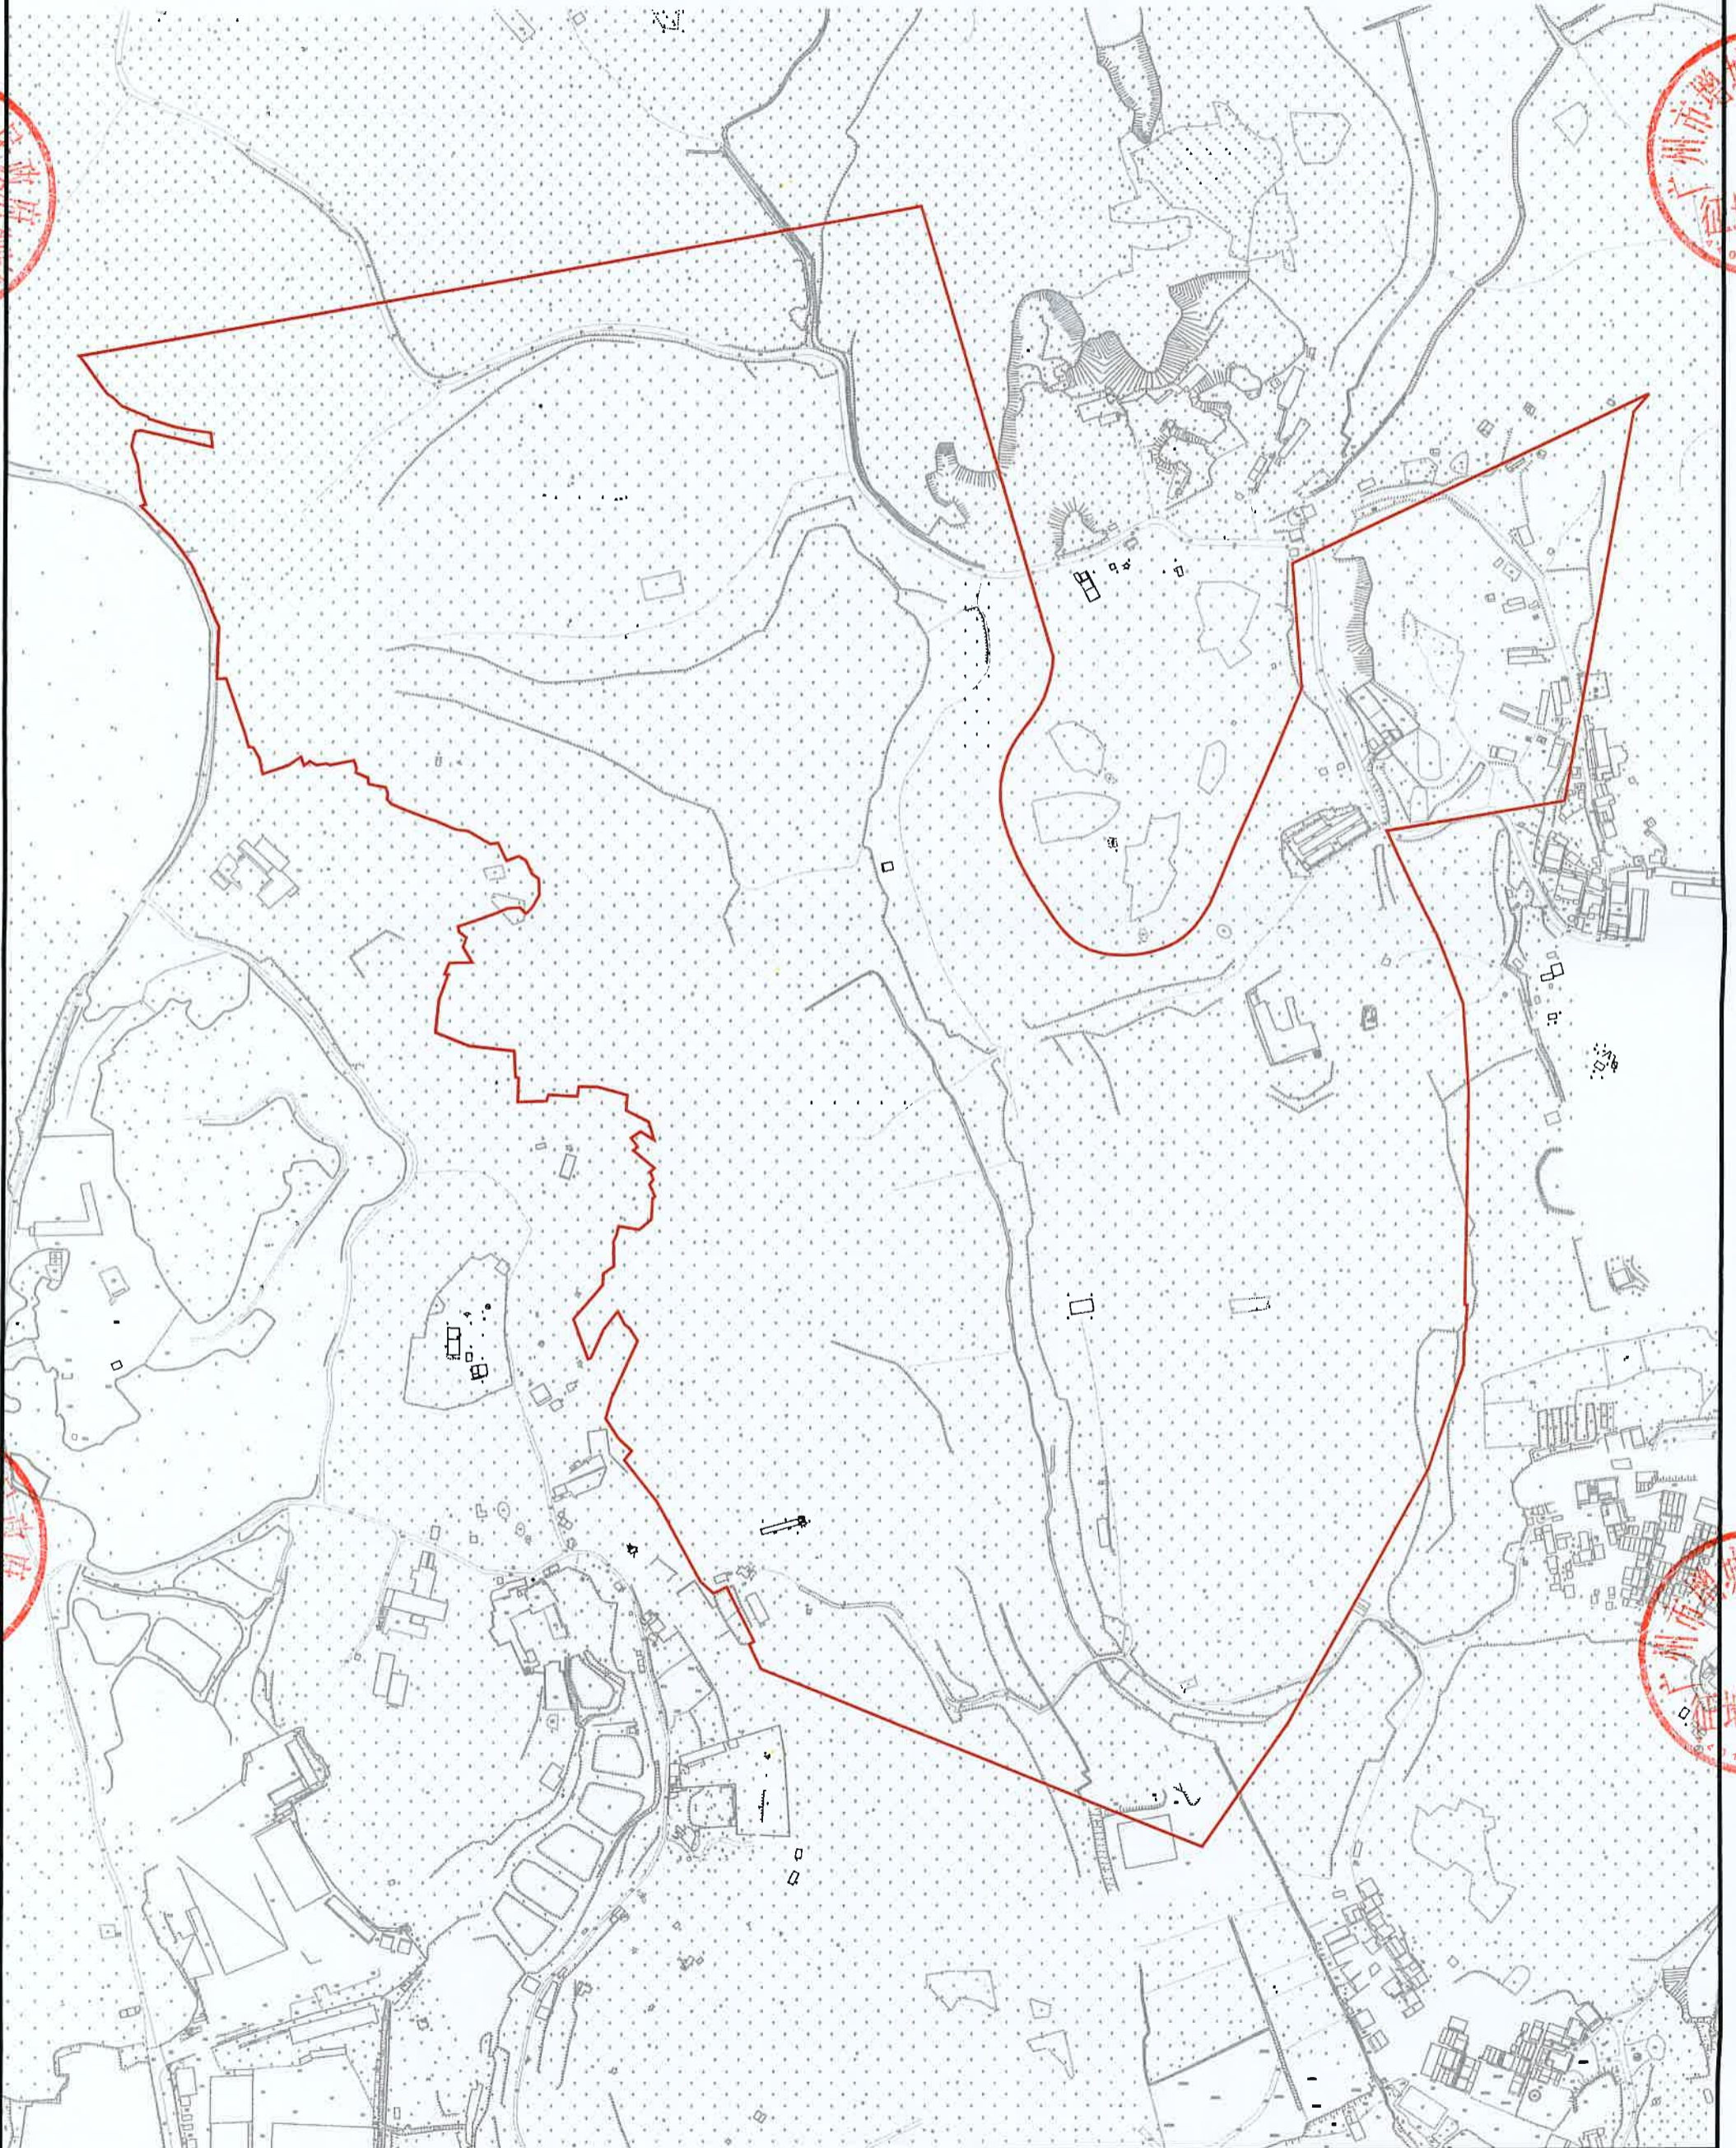

仙ZG2023015号广州市增城区土地开发储备中心征地示意图

土地坐落:广州市增城区仙村镇蓝山村

用地面积: 52887.80平方米 合5.2888公顷

N
1:2000

