


征地公告红线图

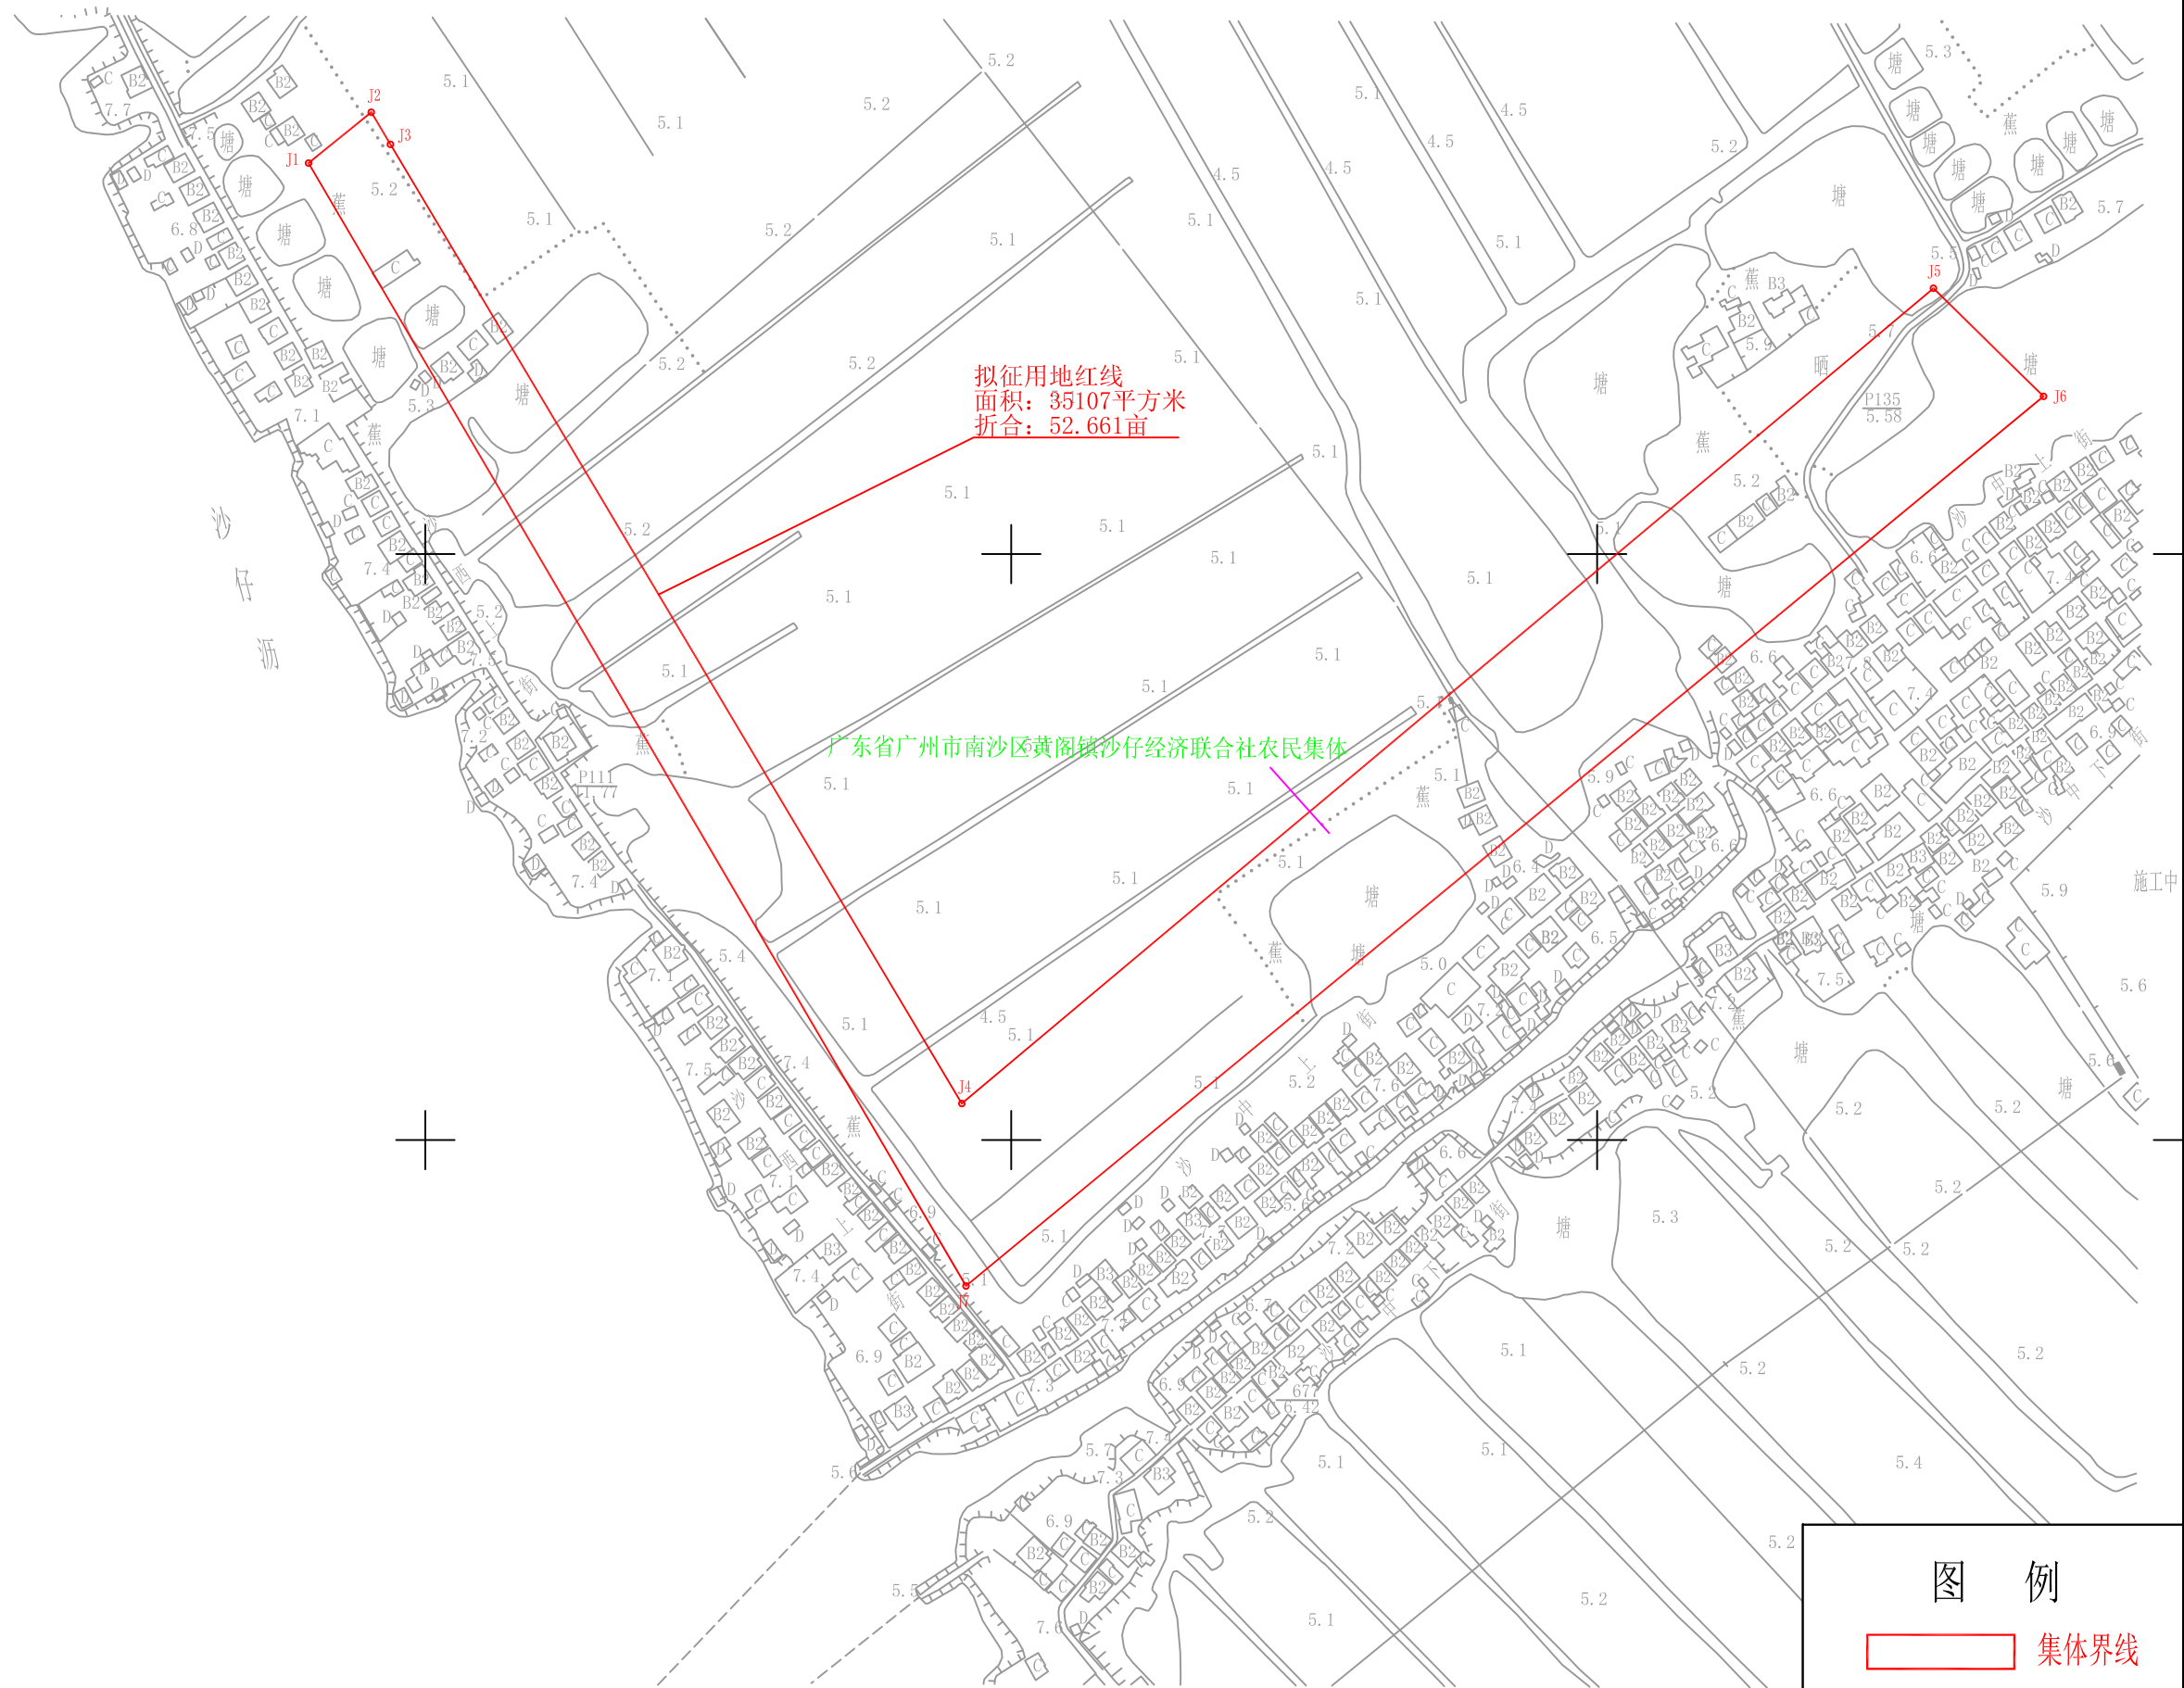

拟征用地红线
面积: 35107平方米
折合: 52.661亩

广东省广州市南沙区黄阁镇沙仔经济联合社农民集体

图例
集体界线