万龙大桥工程示意图

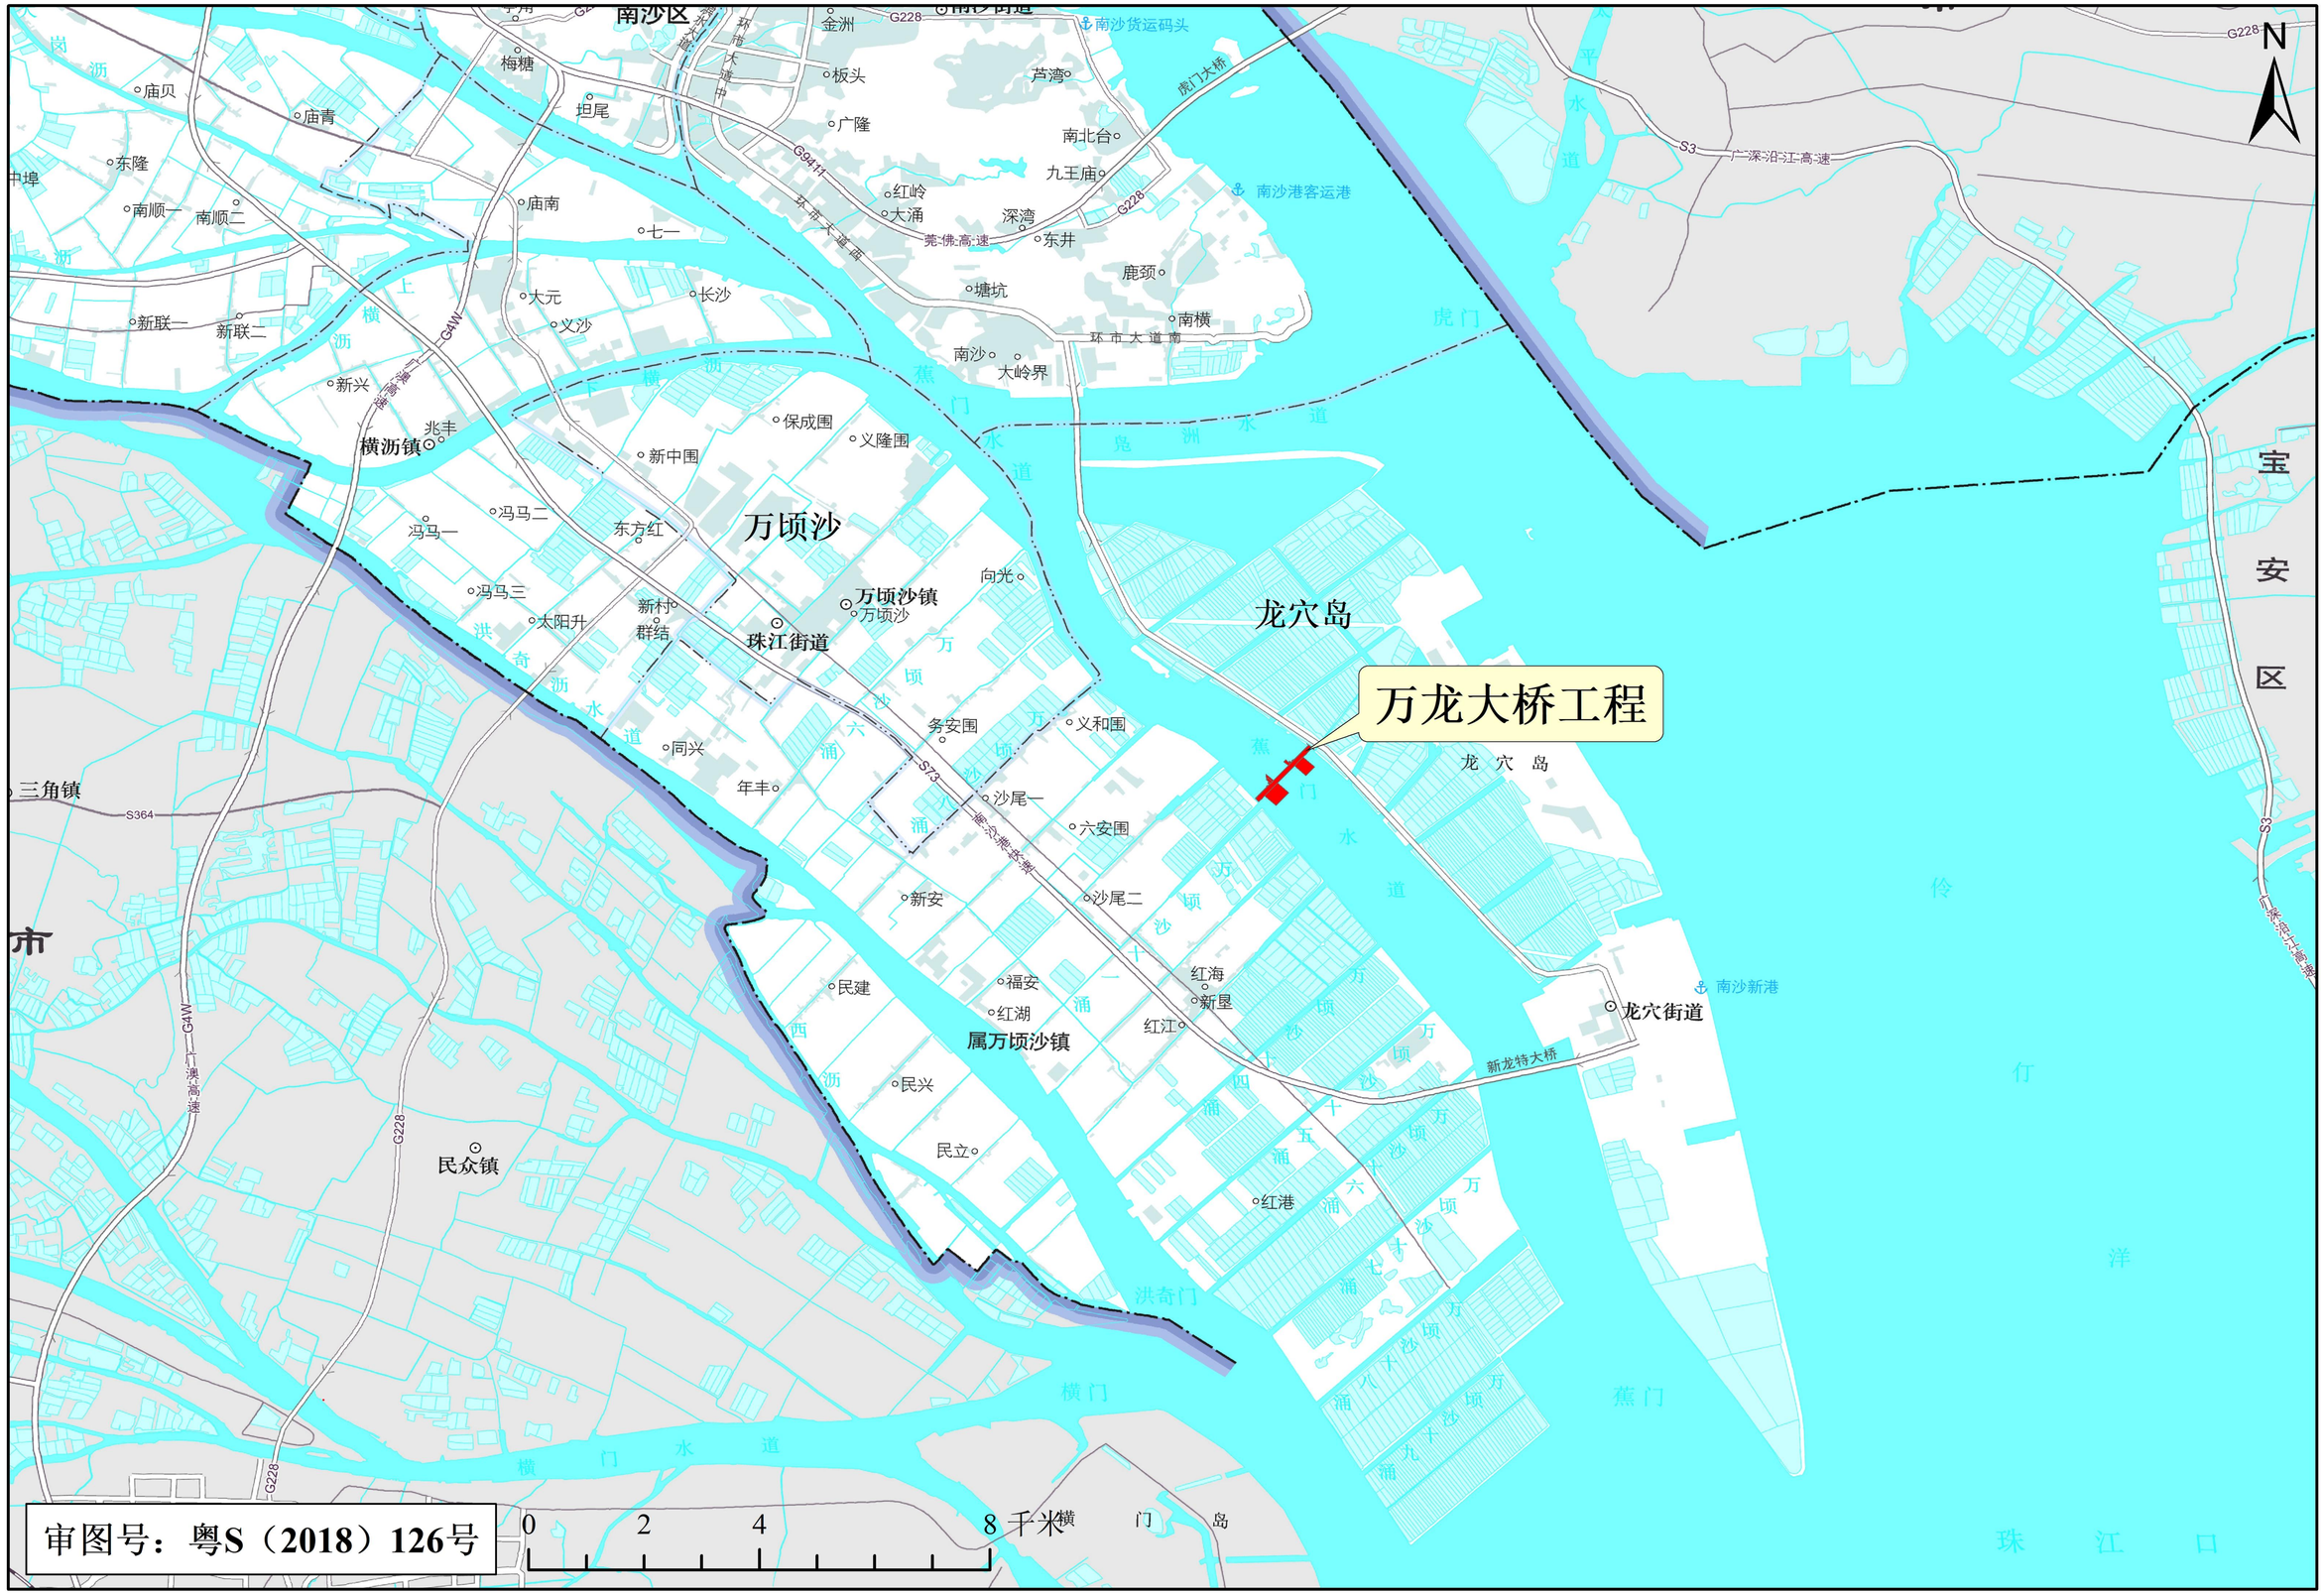
万龙大桥工程
龙穴岛
龙 穴 岛
万顷沙
万顷沙镇
珠江街道
横沥镇
民众镇
属万顷沙镇
龙穴街道
南沙区
南沙港客运港
南沙货运码头
南沙新港
虎门大桥
新龙特大桥
广深沿江高速
广澳高速
G4W
G228
S3
S364
S73
G9411
环市大道南
环市大道中
莞佛高速
虎门水道
蕉门水道
洪奇门
横门
横门水道
蕉门
宝安区
N
0 2 4 8 千米
审图号：粤S（2018）126号