

新ZG2022005号广州市增城区新塘镇永和河调蓄区建设工程征地示意图

土地坐落:广州市增城区新塘镇官湖村,塘美村,石下村

红线范围总面积:370075.96平方米 合37.0076公顷

[注: A区面积:979.69平方米


B区面积:139576.75平方米

C区面积:218358.24平方米

D区面积:10619.47平方米

E区面积:541.81平方米

红线范围总面积=A区面积+B区面积+C区面积+D区面积+E区面积]

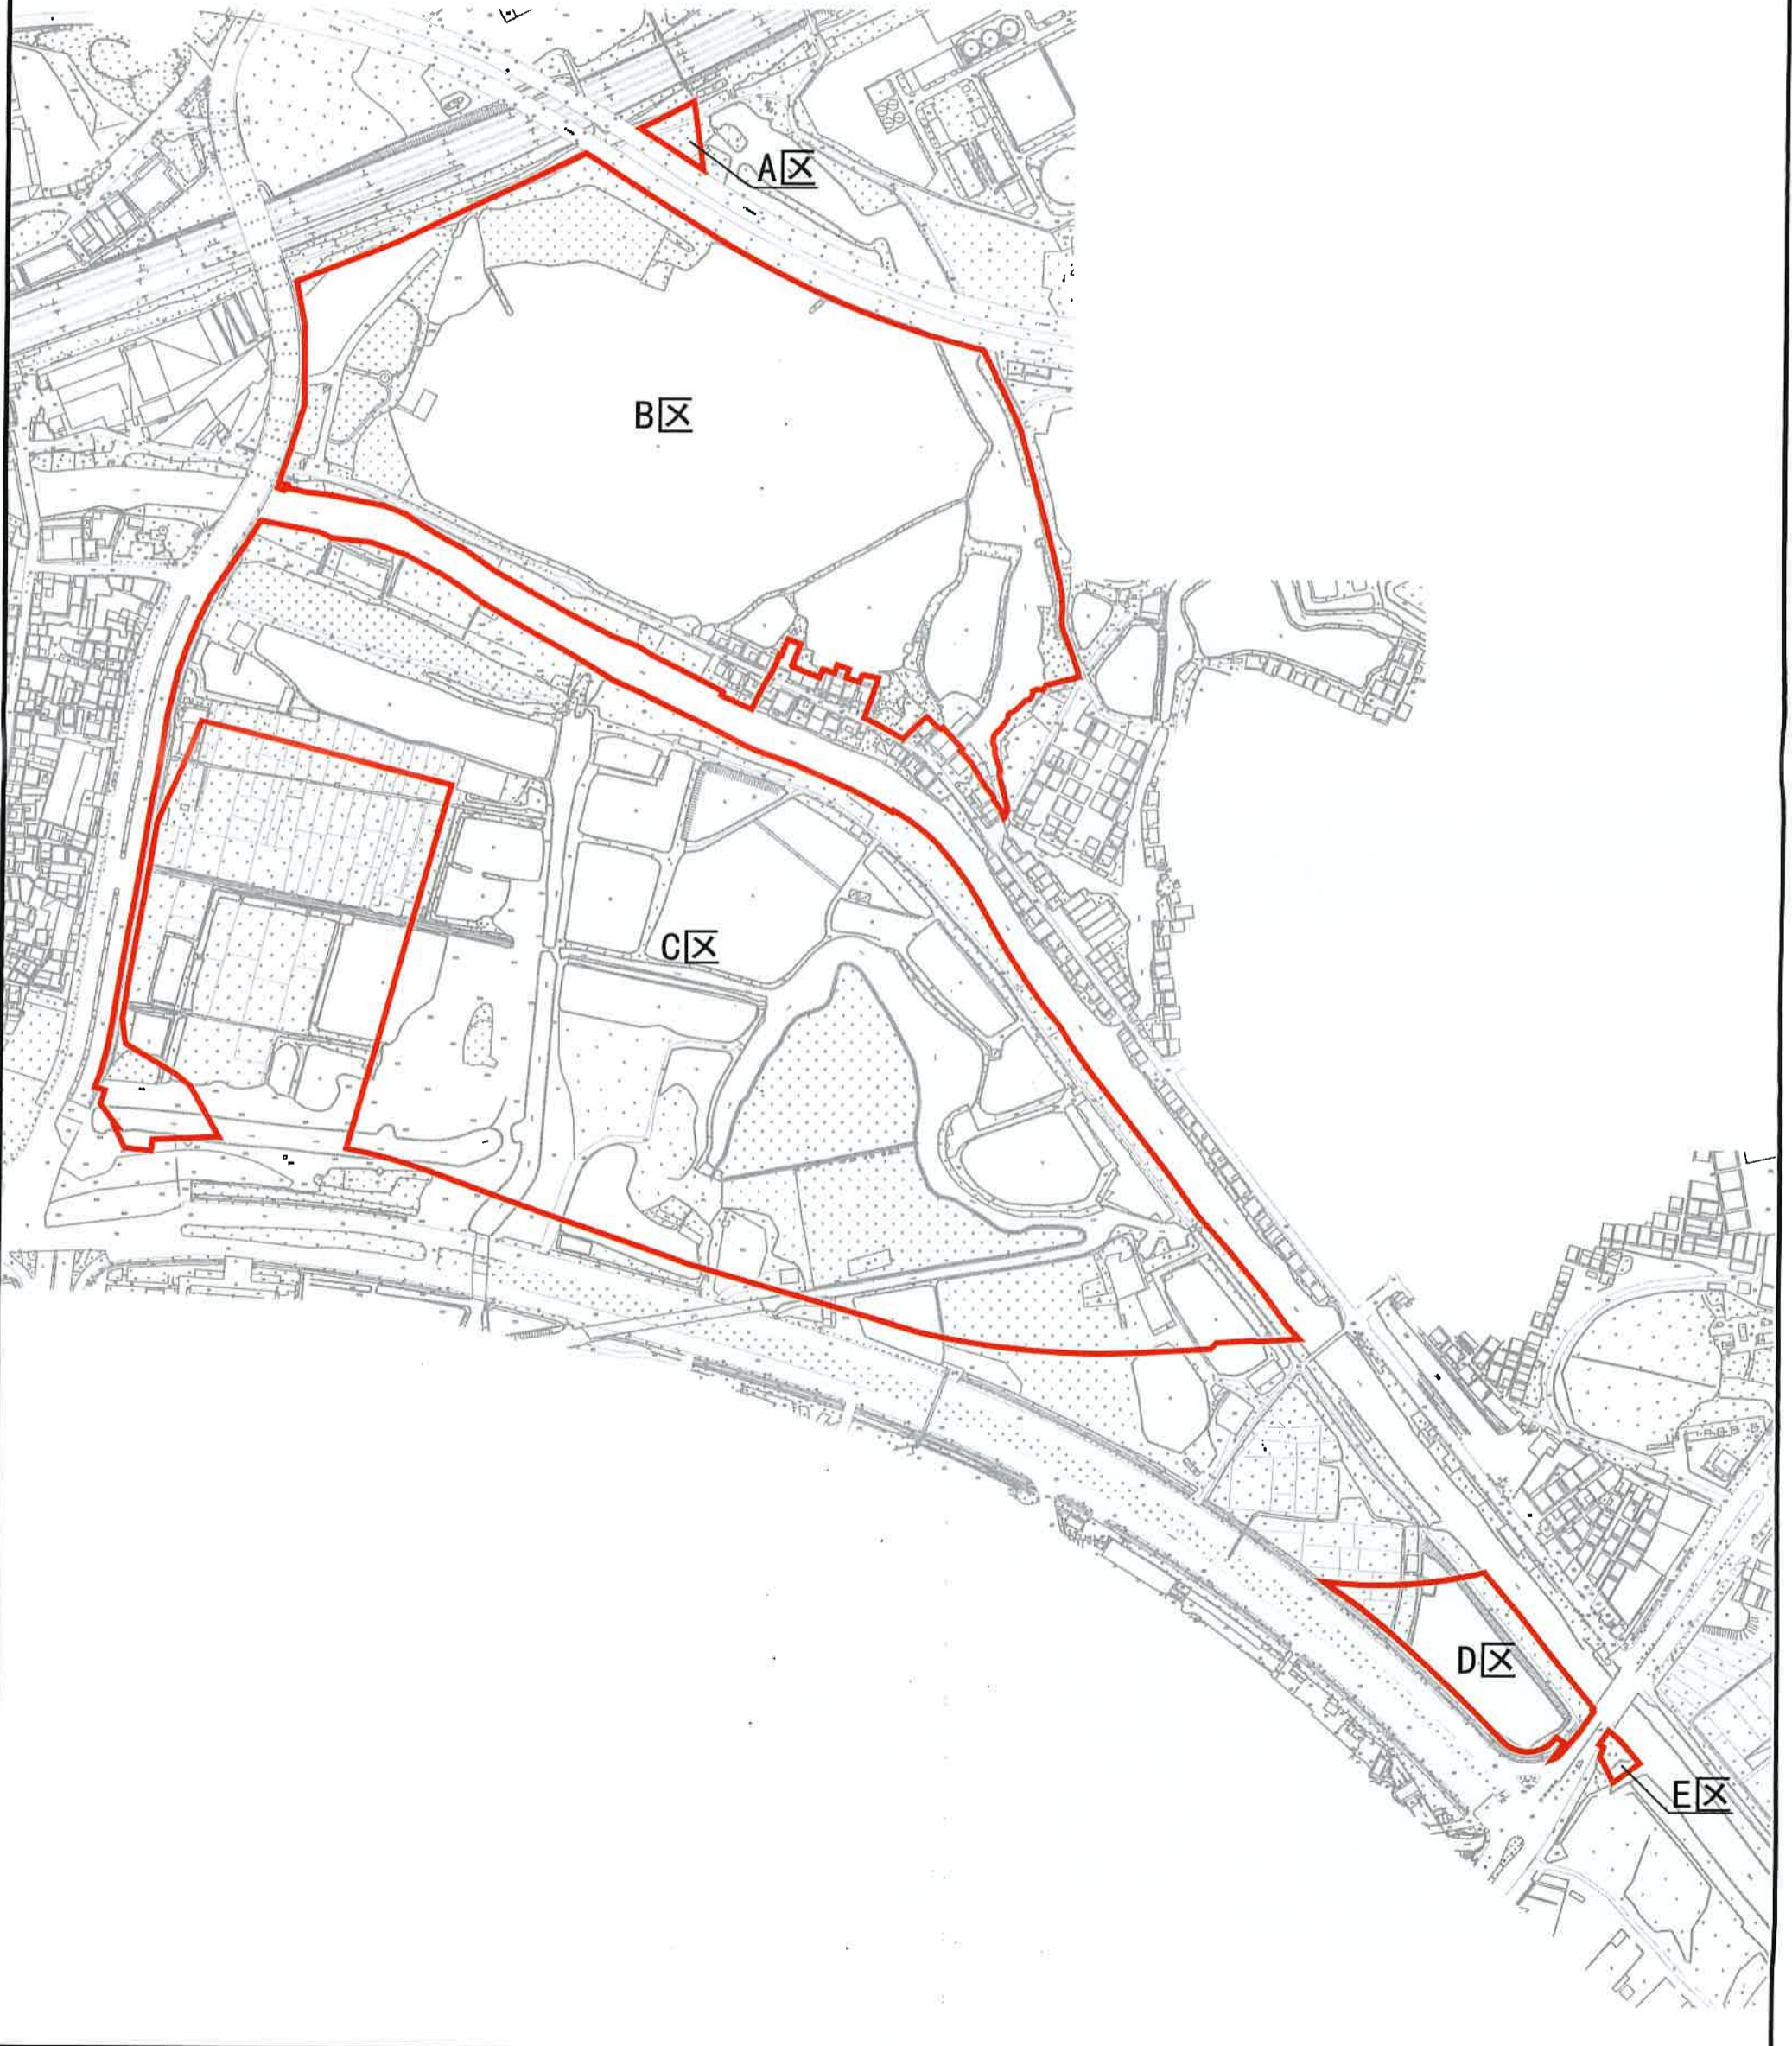

新ZG2022010号广州市增城区新塘镇永和河调蓄区建设工程征地示意图

土地坐落:广州市增城区新塘镇官湖村

红线范围总面积:39266.46平方米 合3.9266公顷

N

1:1200

