


东镜南路工程项目征地补偿安置公告附图

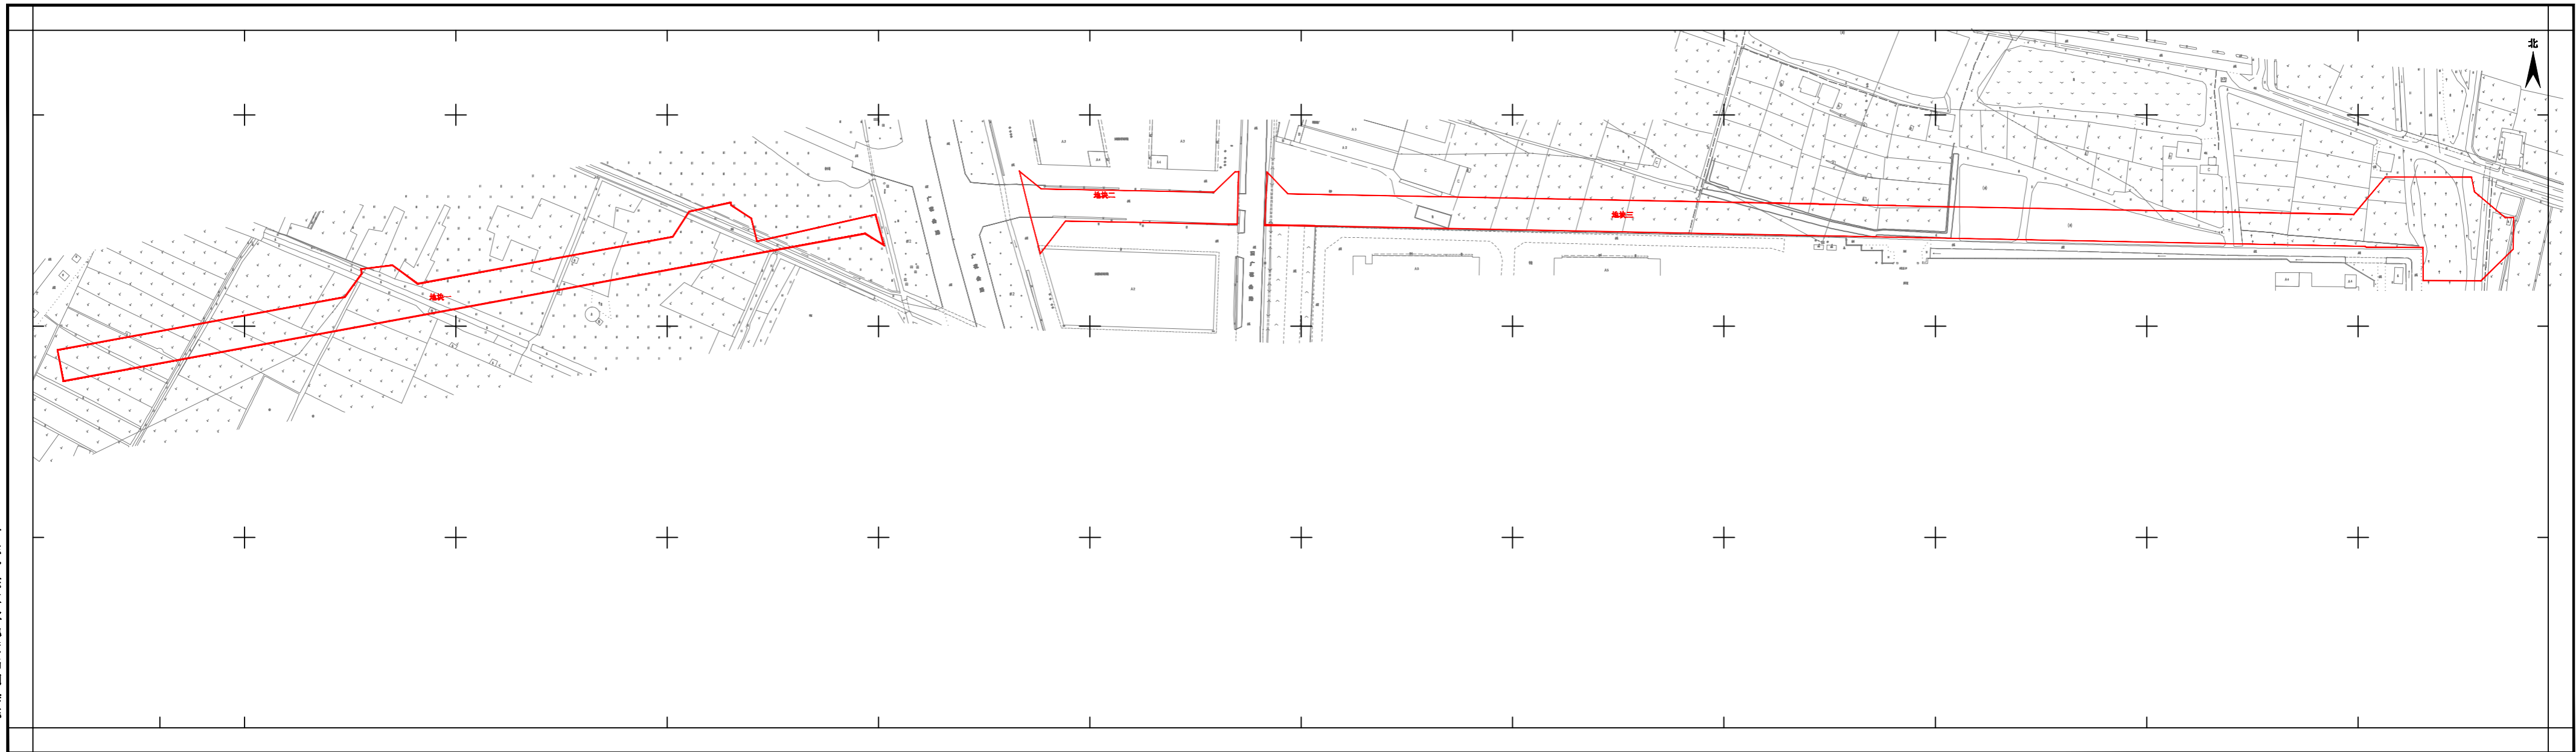

1:1000