

广州白云国际机场西南商务区地块（空港经济区AB0501规划管理单元） 控制性详细规划通告附图

审批单位：广州市人民政府

批准时间：2023年3月15日

批准文号：穗府（空港委）规划资源审
（2023）5号

用地位置：

位于空港经济区中部，机场大道以西白云机场南工作区内，东至空港六路，北至横六路，西至空港七路。控规调整范围约5.3公顷。

批准内容：

一、规划用地和指标


AB0501015地块用地性质由机场用地（商务设施用地）（H24（B2））调整为机场用地（商业兼容商务用地）（H24（B1/B2）），建筑密度由 $\leq 55\%$ 调整为 $\leq 50\%$ ，绿地率由 $\geq 20\%$ 调整为 $\geq 25\%$ ，用地面积、建筑面积、容积率保持不变，建筑限高以机场限高为准。

二、市政公用设施

规划范围内新增调蓄设施1处，规模为1723立方米。

附注：

查询网址：广州市规划和自然资源局网址
（<http://ghzyj.gz.gov.cn>）
广州空港经济区管理委员会网址
（<http://kgw.gz.gov.cn>）

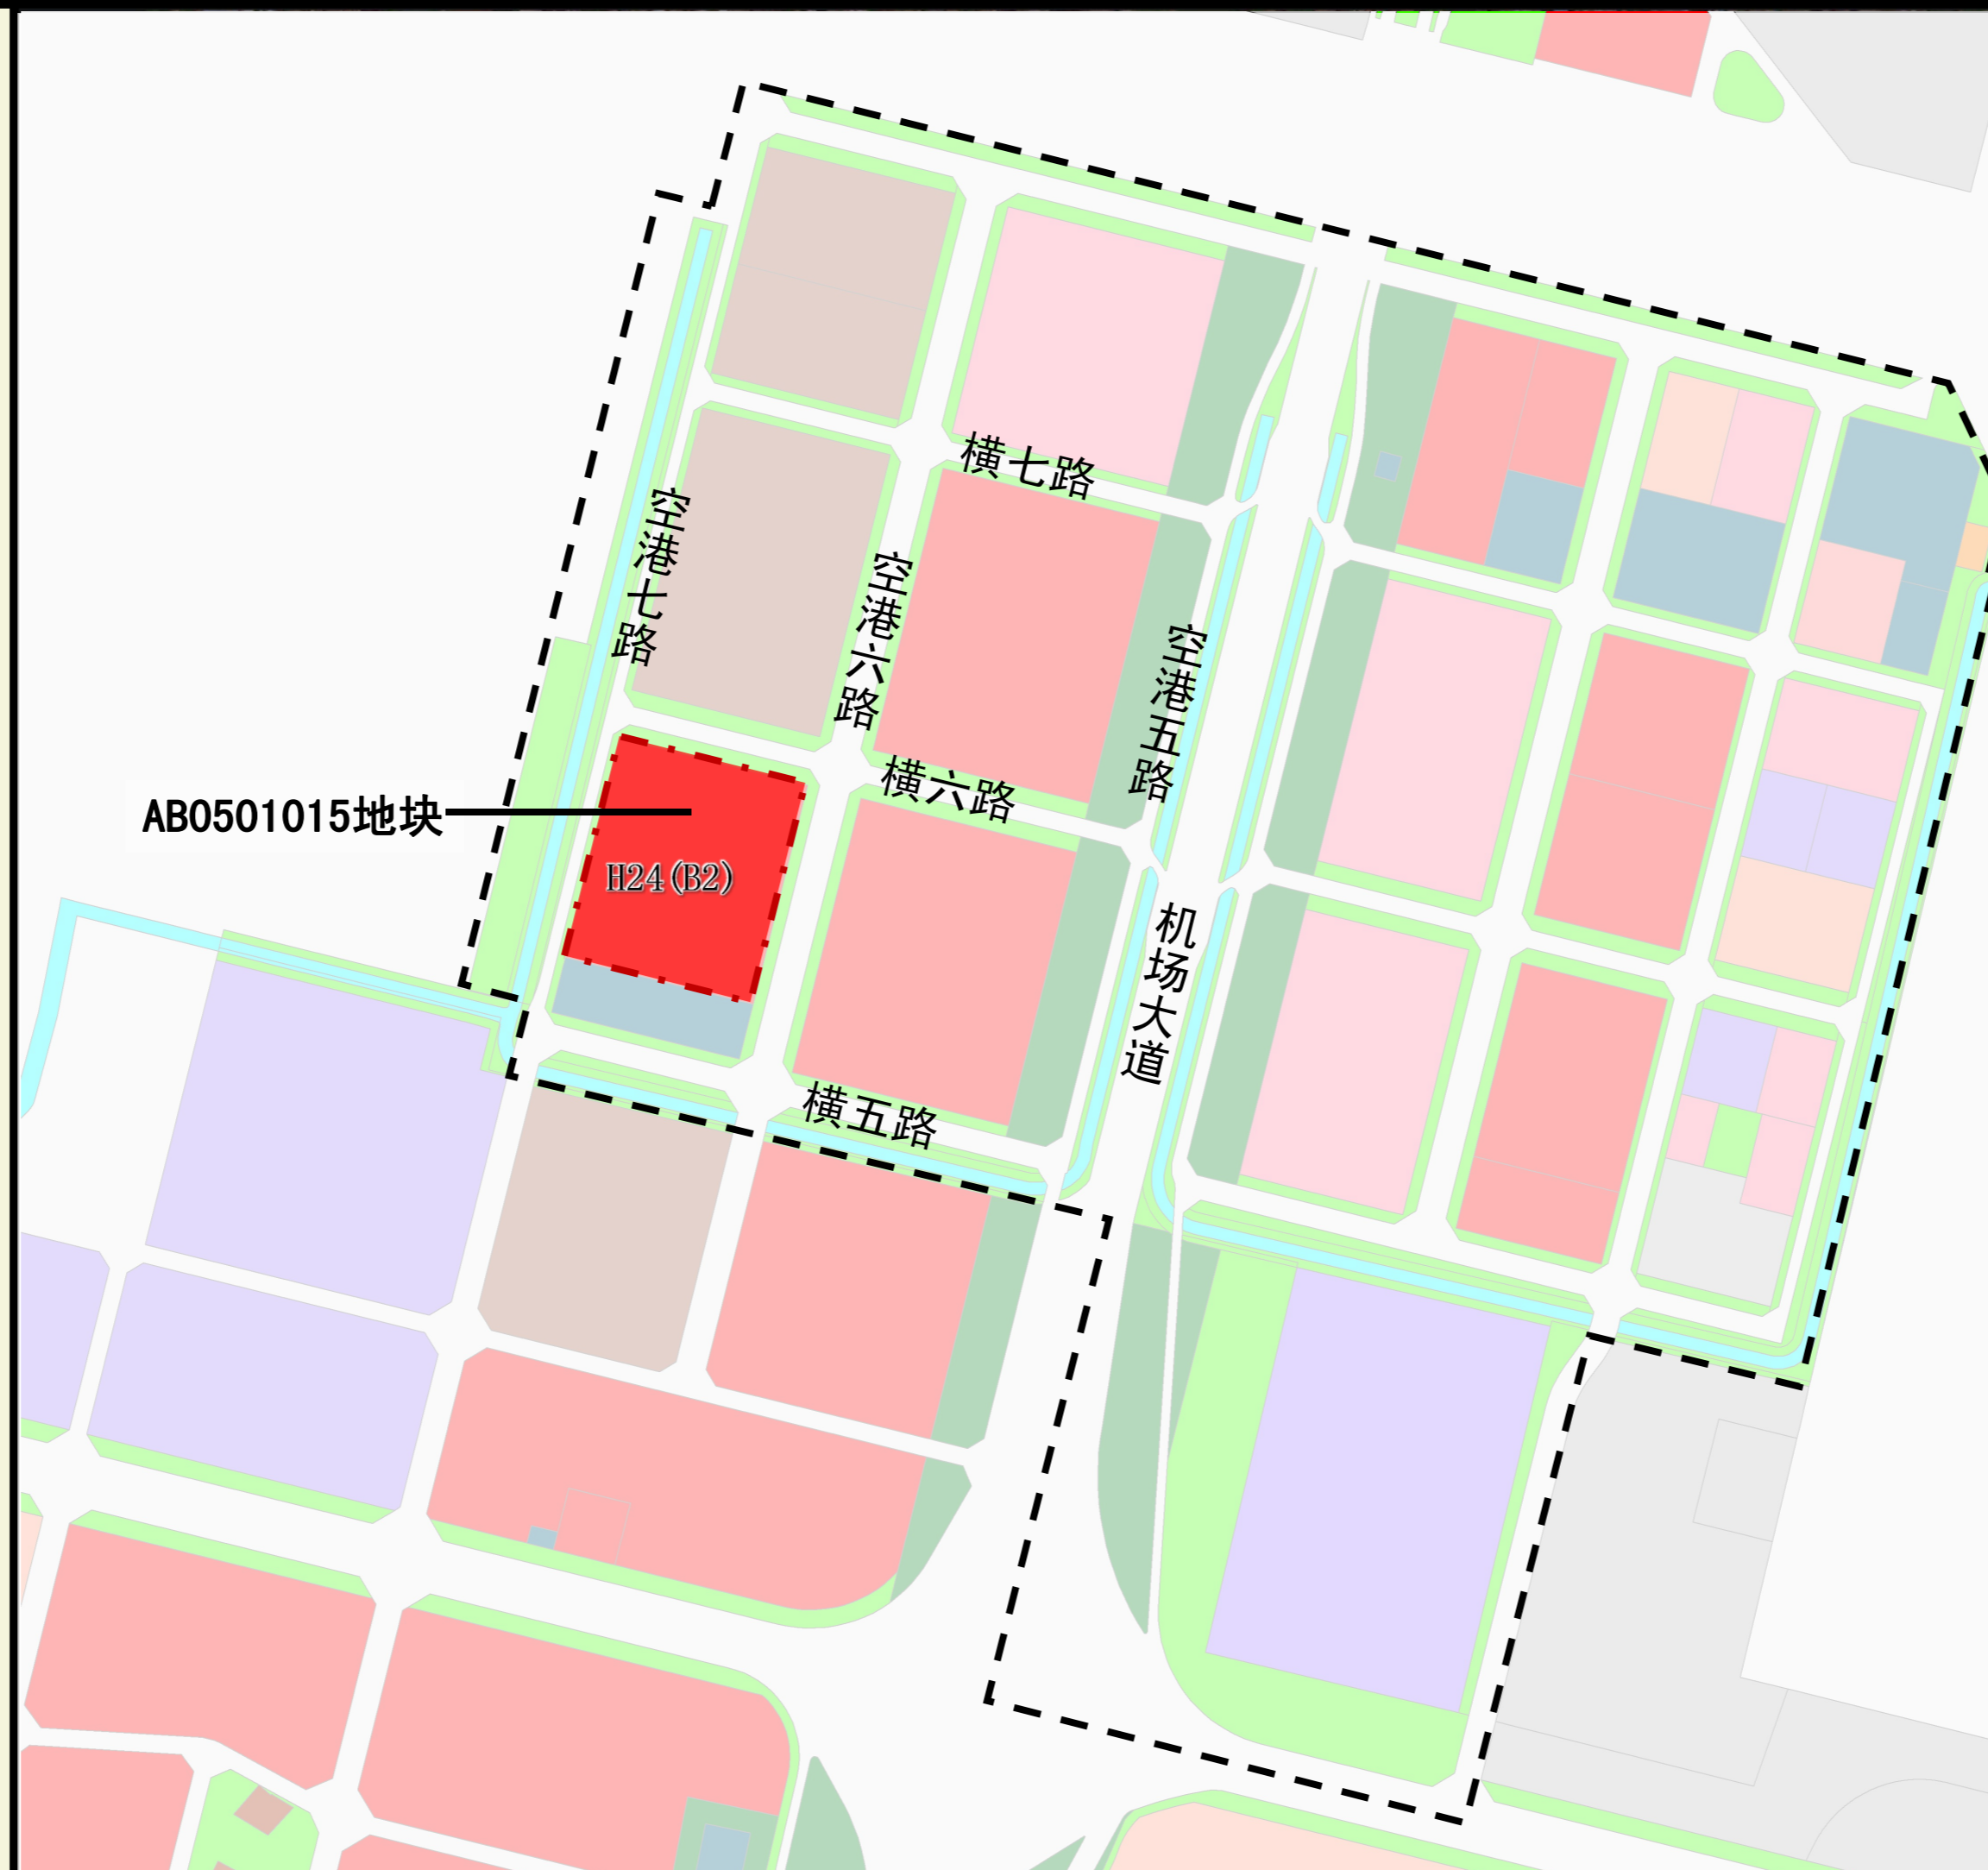

原规划示意图



优化后规划示意图

区位图



编
码

AB0501

指
北
针



图 例

- 规划管理单元范围
- 规划调整范围
- H24 (B2) 机场用地（商务设施用地）
- H24 (B1/B2) 机场用地（商业兼容商务用地）