


广州市花都区花山镇新和村经济联合社(一类工业用地)征地公告附图

用地方案号:14104020130012
业务号:202300201

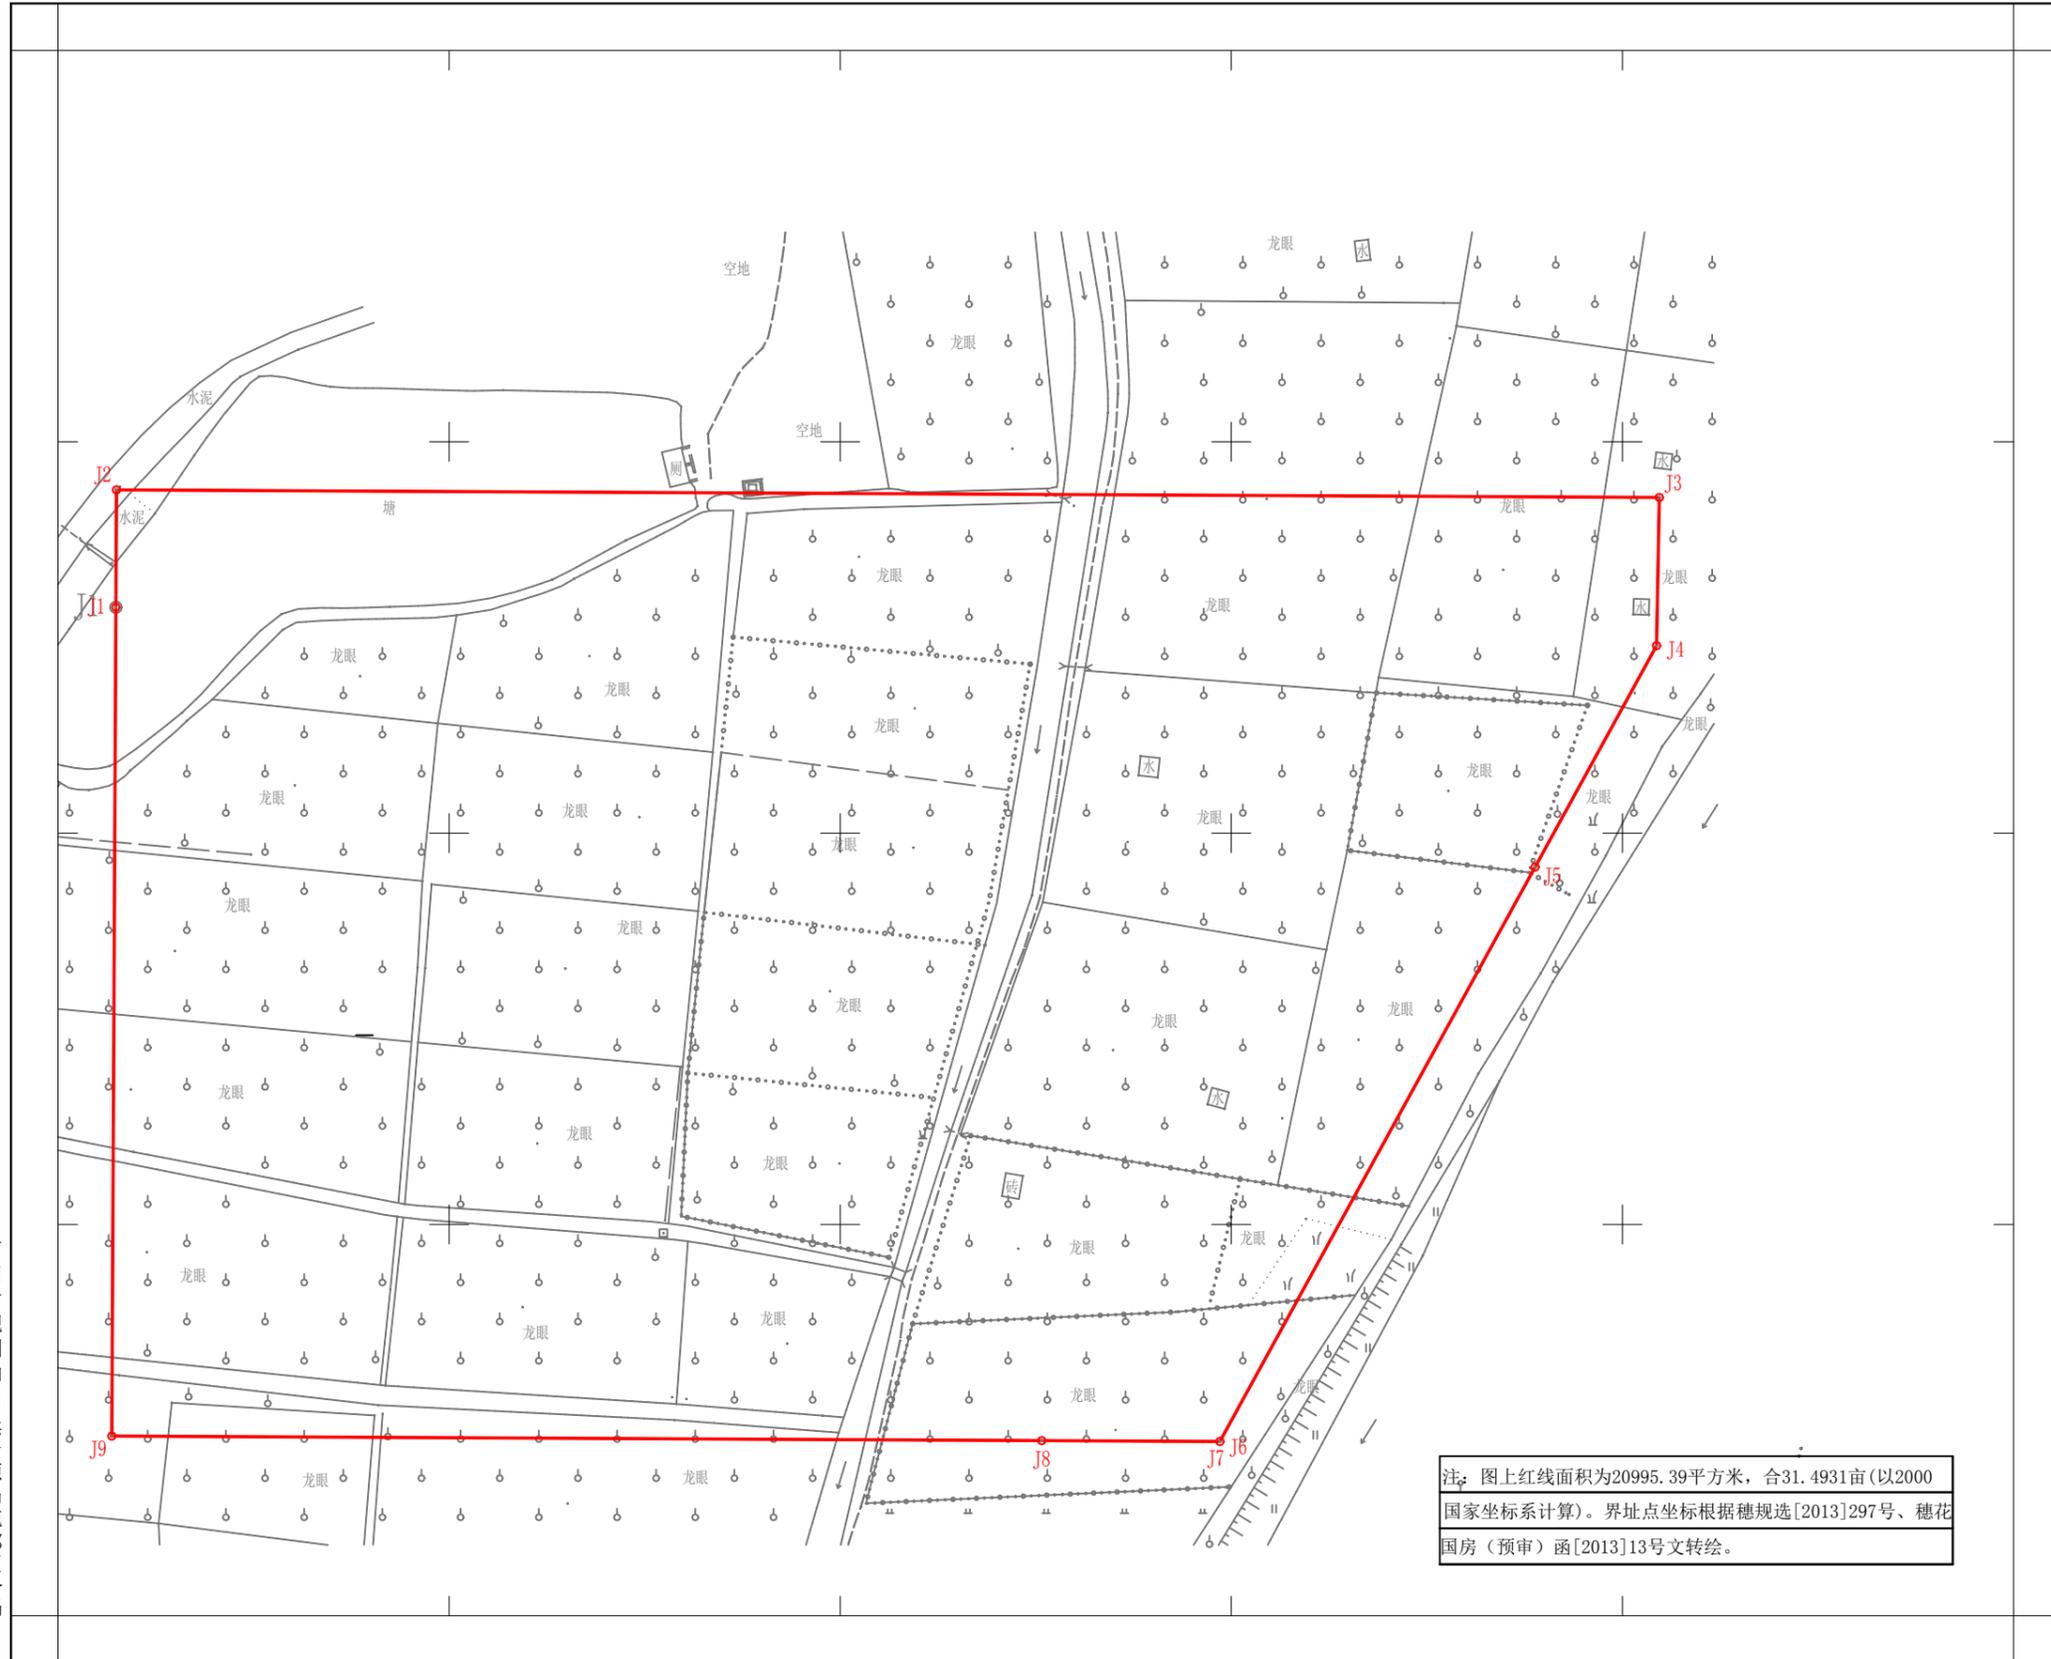

广州市规划和自然资源局花都区分局

2000国家大地坐标系

1:500

绘图日期:2023年2月15日