


广州市花都区花山镇人民政府(花山镇公益性骨灰楼项目)征地公告附图

用地方案号:14104020220012
业务号:202300556

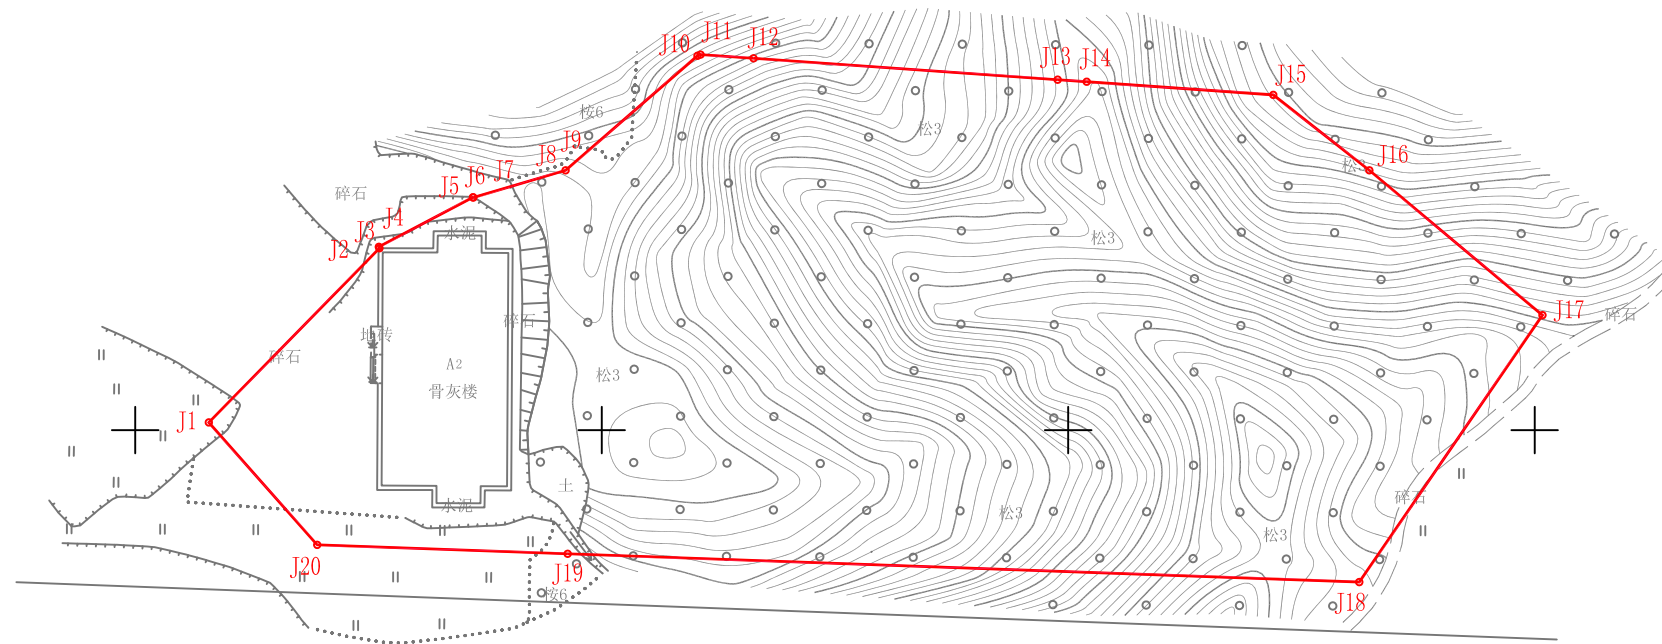

注: 图上红线面积为23620.17平方米, 合35.4302亩(以2000
国家坐标系计算)。界址点坐标根据穗规划资源预选(2022)9
1号、穗规划资源业务函(2022)4733号文转绘。

广州市规划和自然资源局花都区分局