
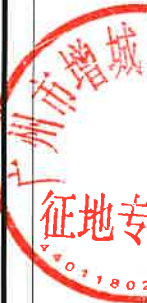


# 石ZG2023005号广州市增城区土地开发储备中心征地示意图

土地坐落:广州市增城区石滩镇麻车村

用地面积: 216570.81平方米 合21.6571公顷

N  
1:3000

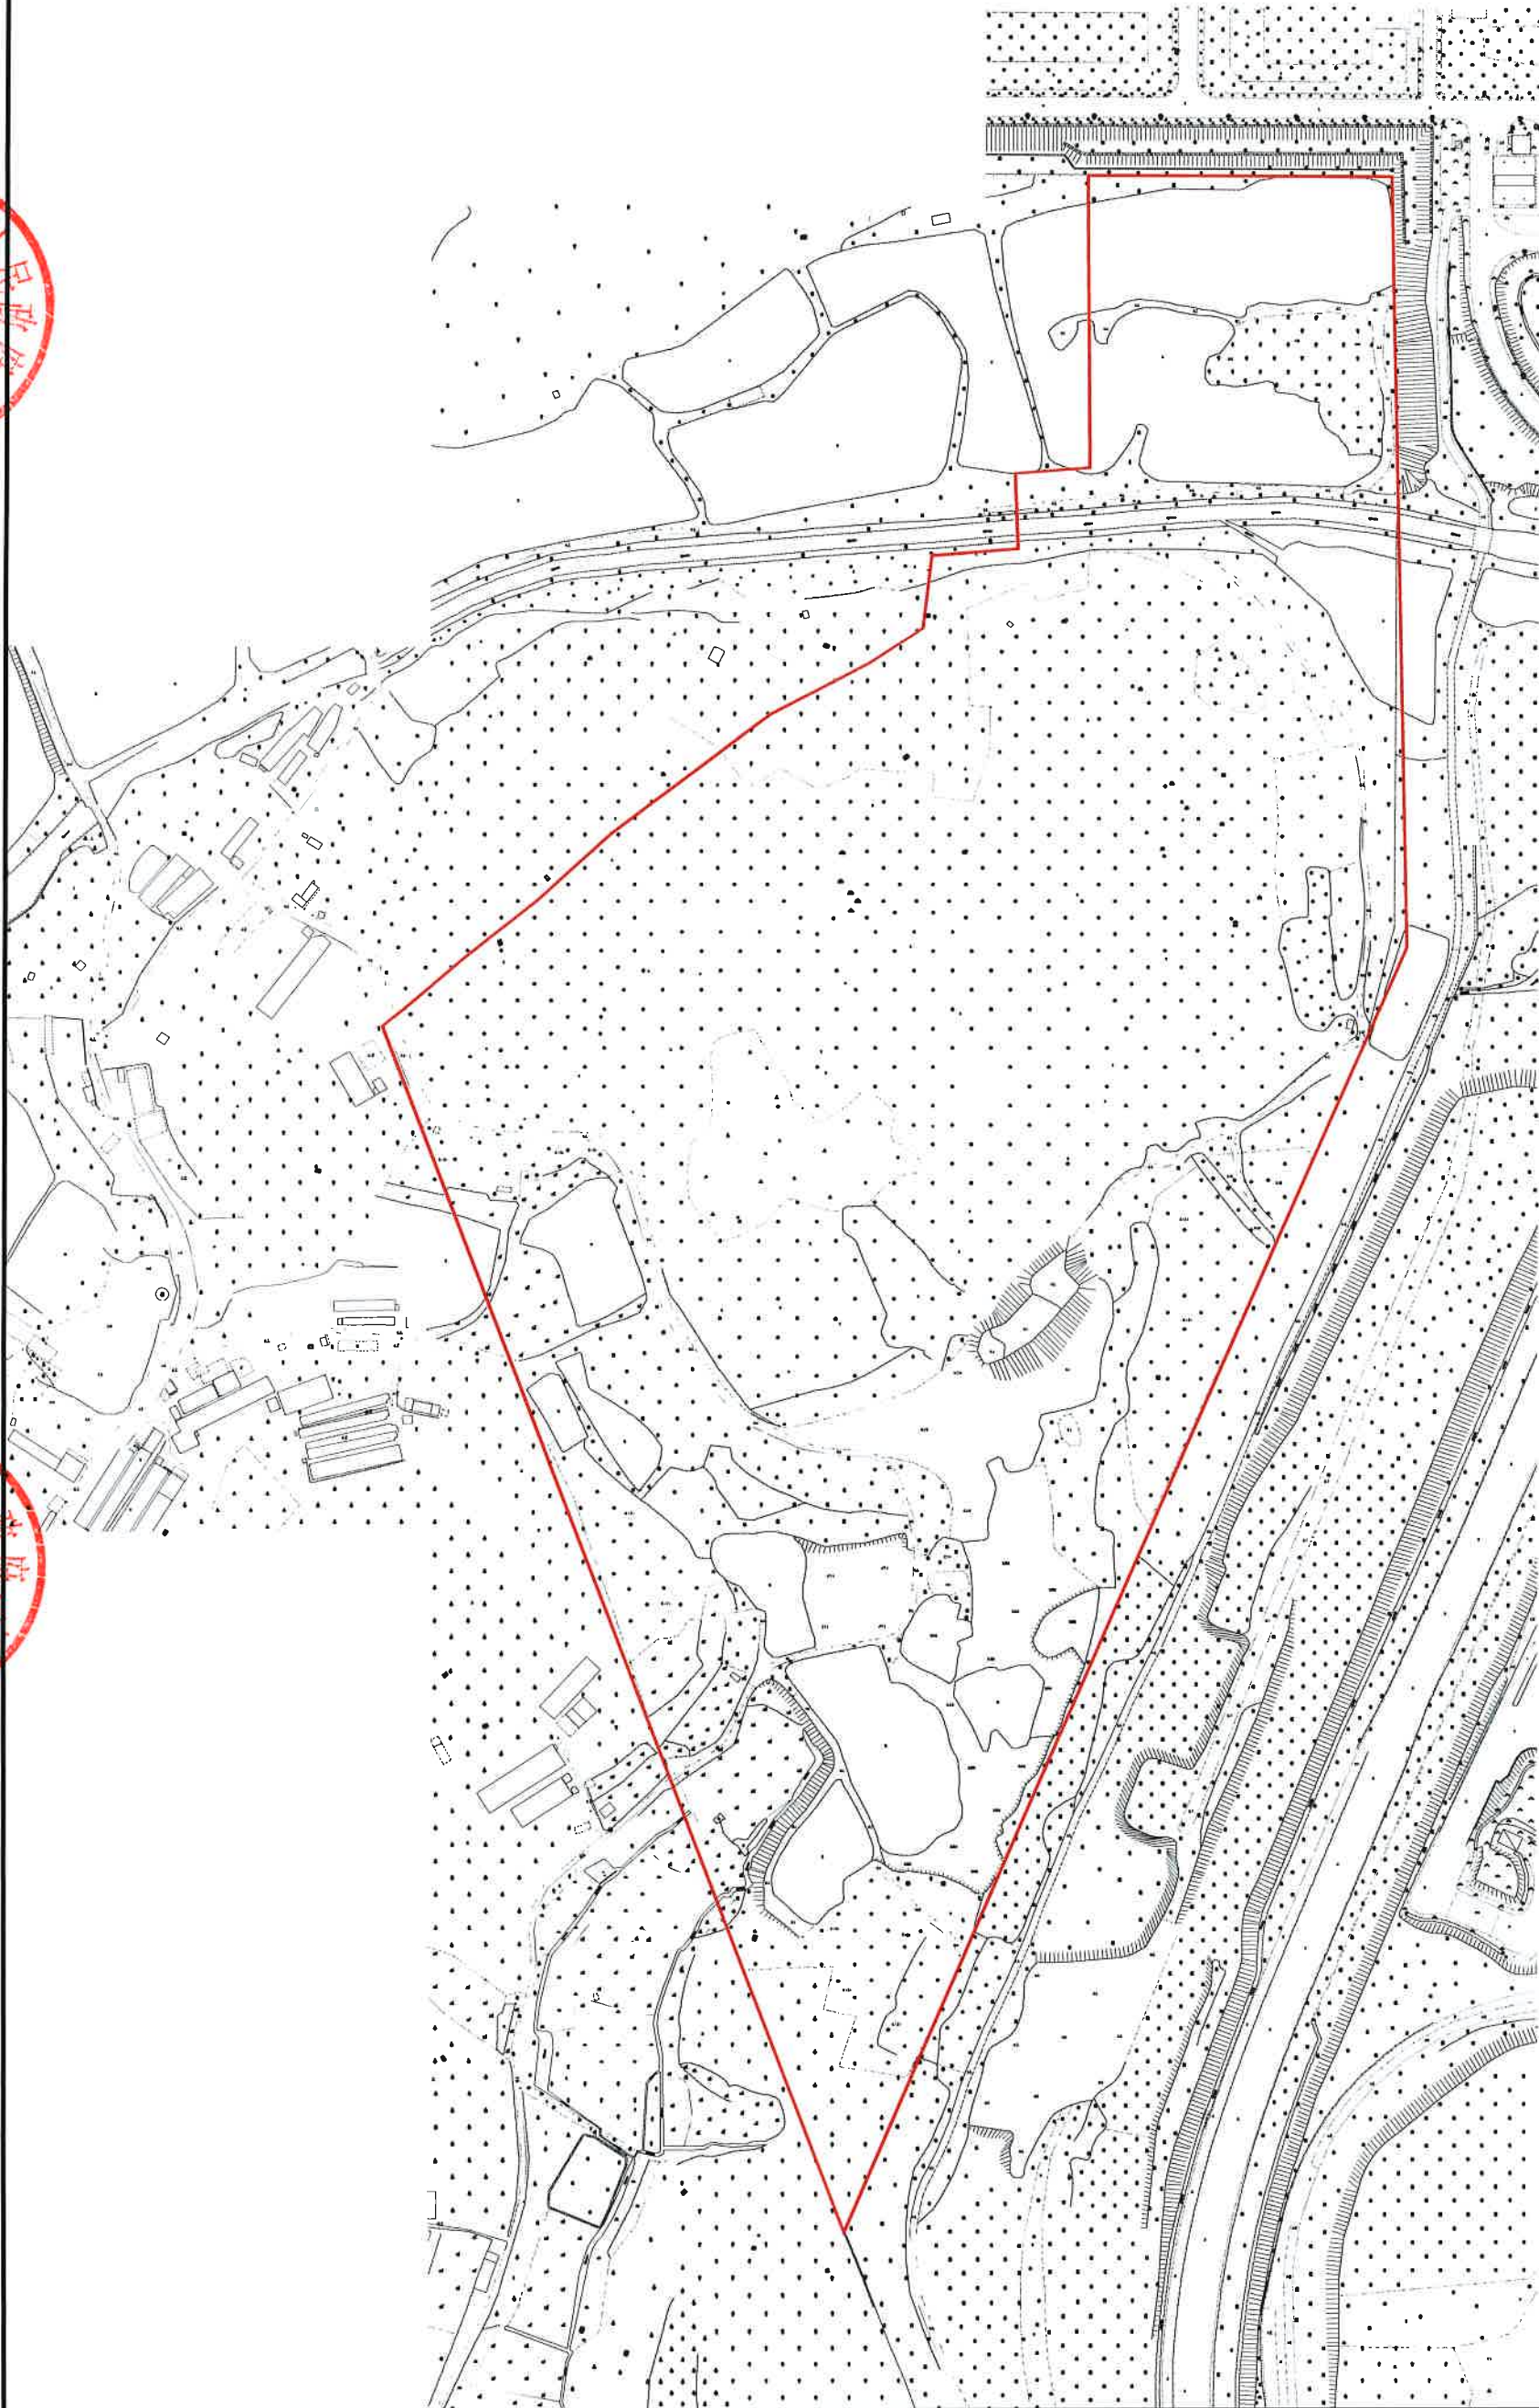




# 石ZG2023006号广州市增城区土地开发储备中心征地示意图

土地坐落:广州市增城区石滩镇麻车村

用地面积: 32485.72平方米 合3.2486公顷

N  
1:2000

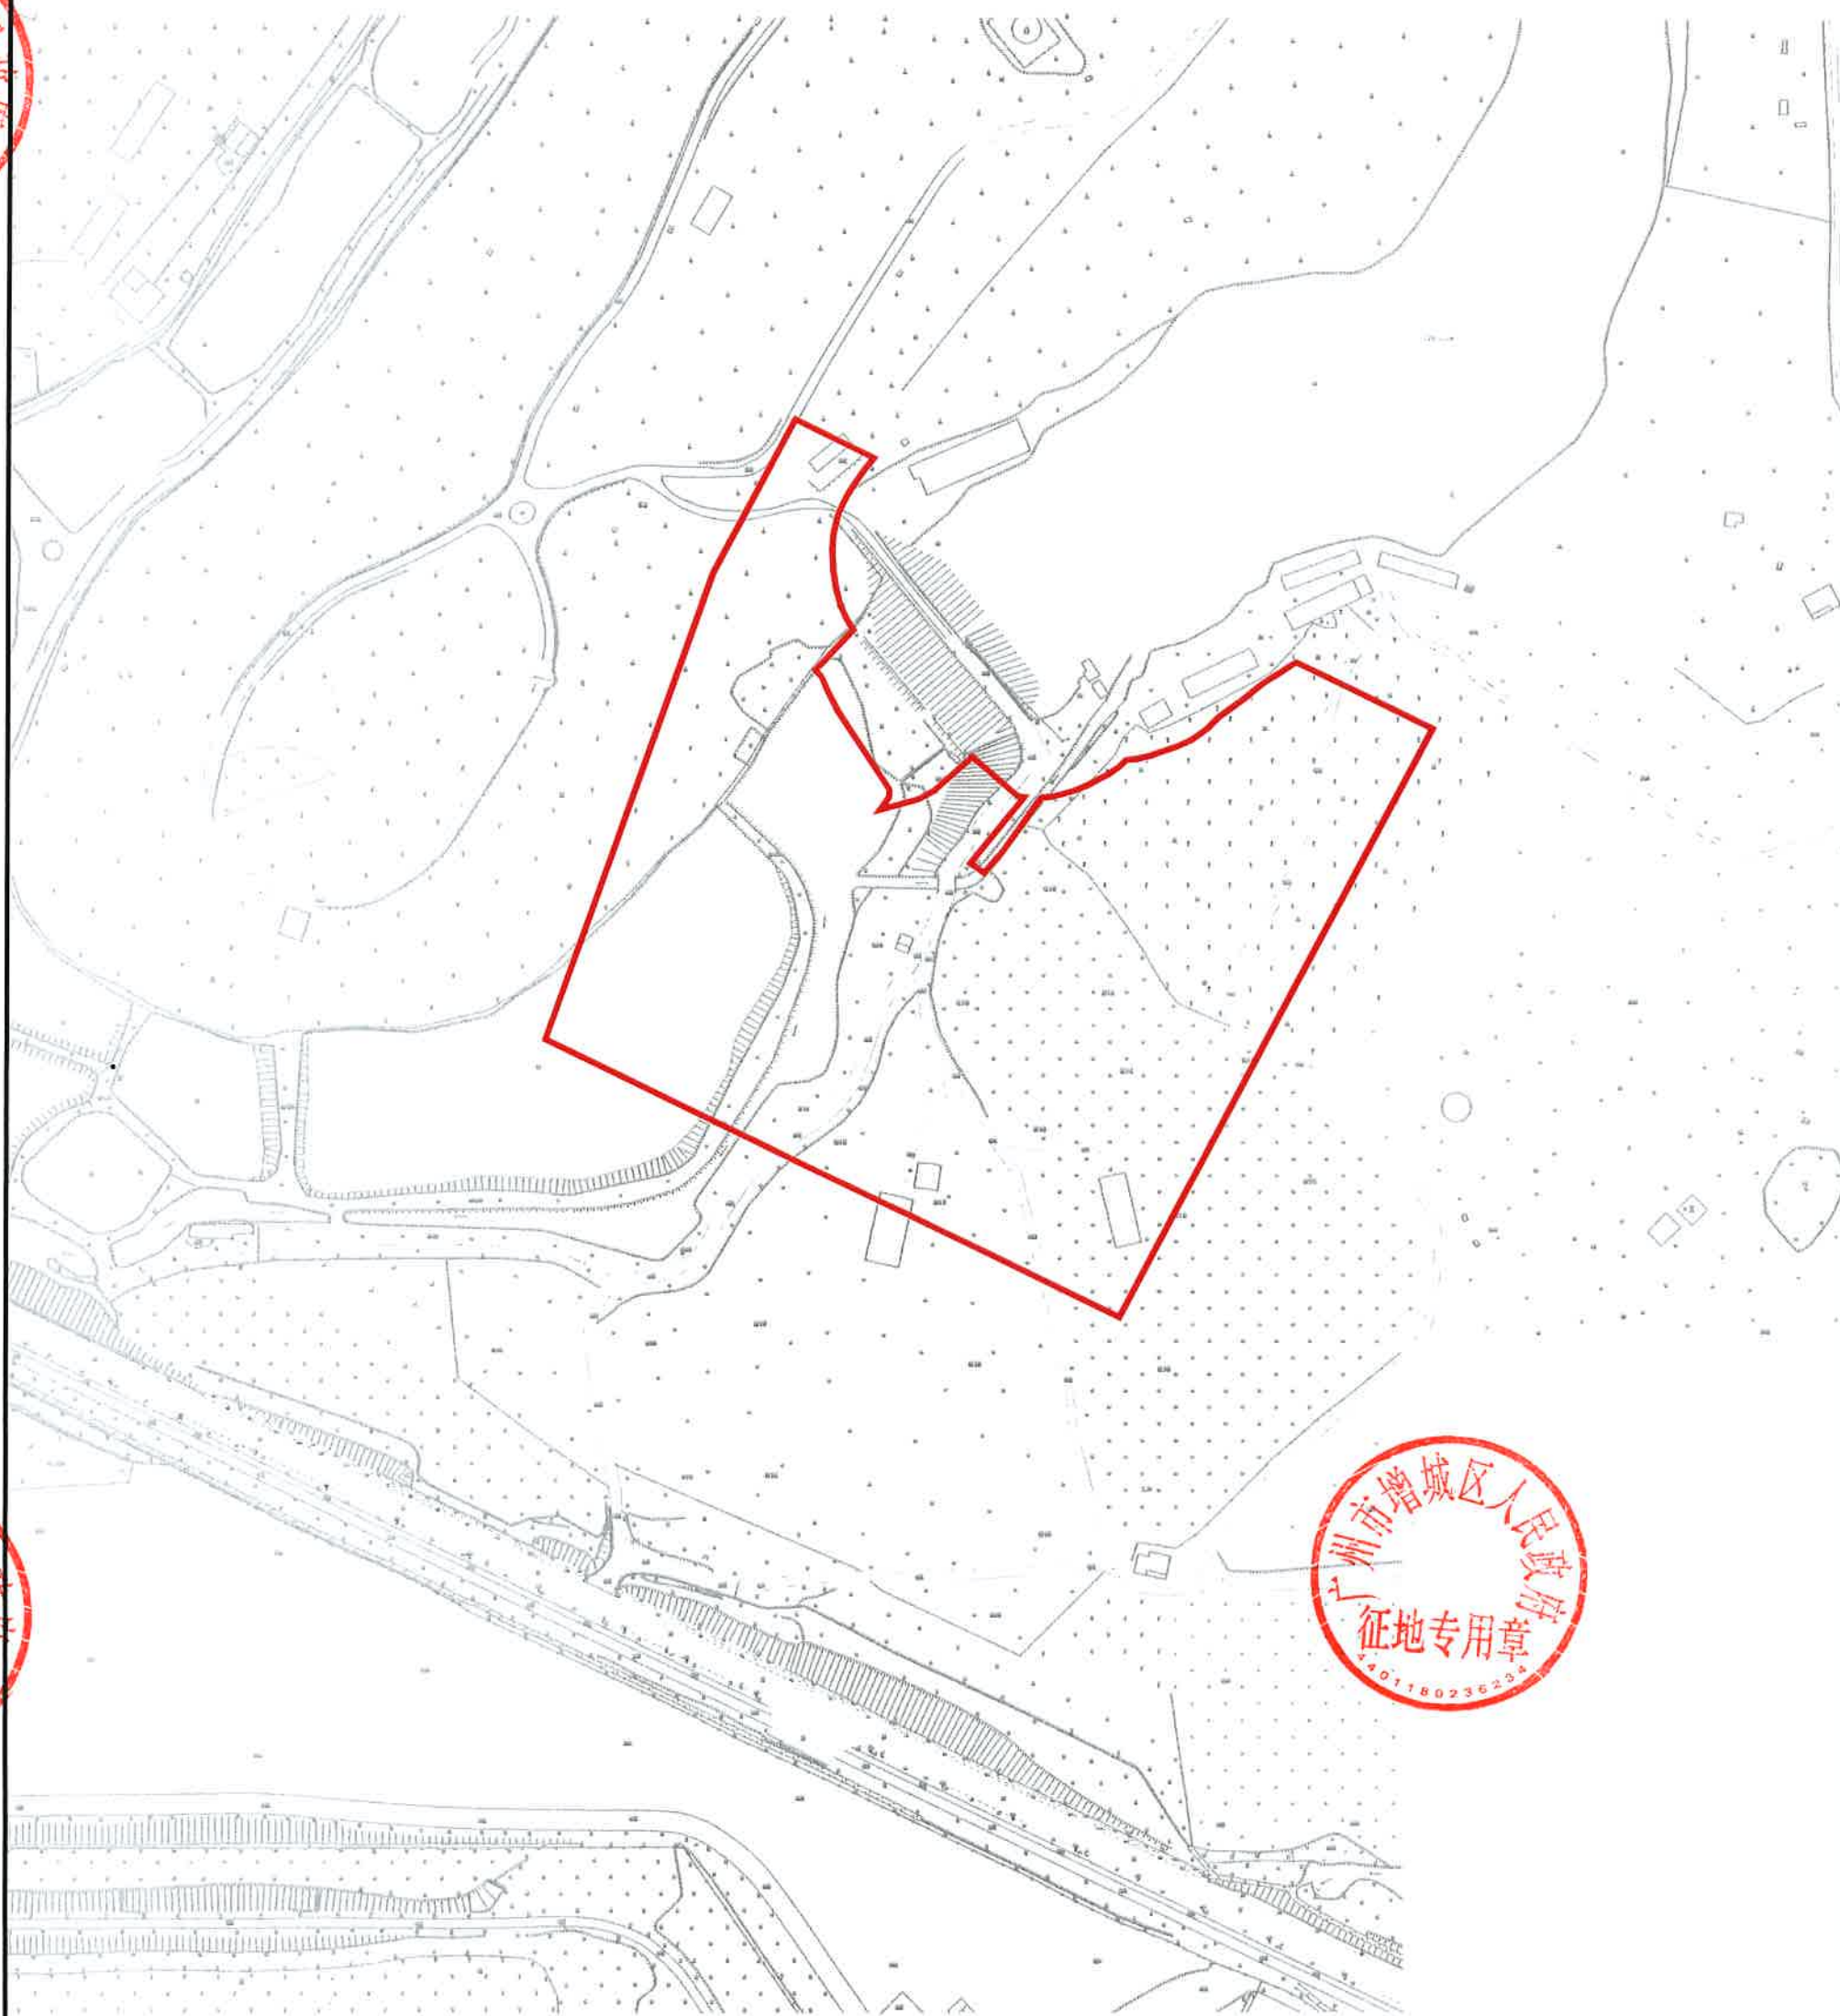

增城区人民政府  
用章  
6234

增城区人民政府  
用章  
3623

广州市增城区人民政府  
征地专用章  
4018023623