


广州市花都区2022年度第三十一批次城镇建设用地（官溪村留用地建设项目）征地补偿安置公告附图

用地方案号：14001020200015

业务号：202300225

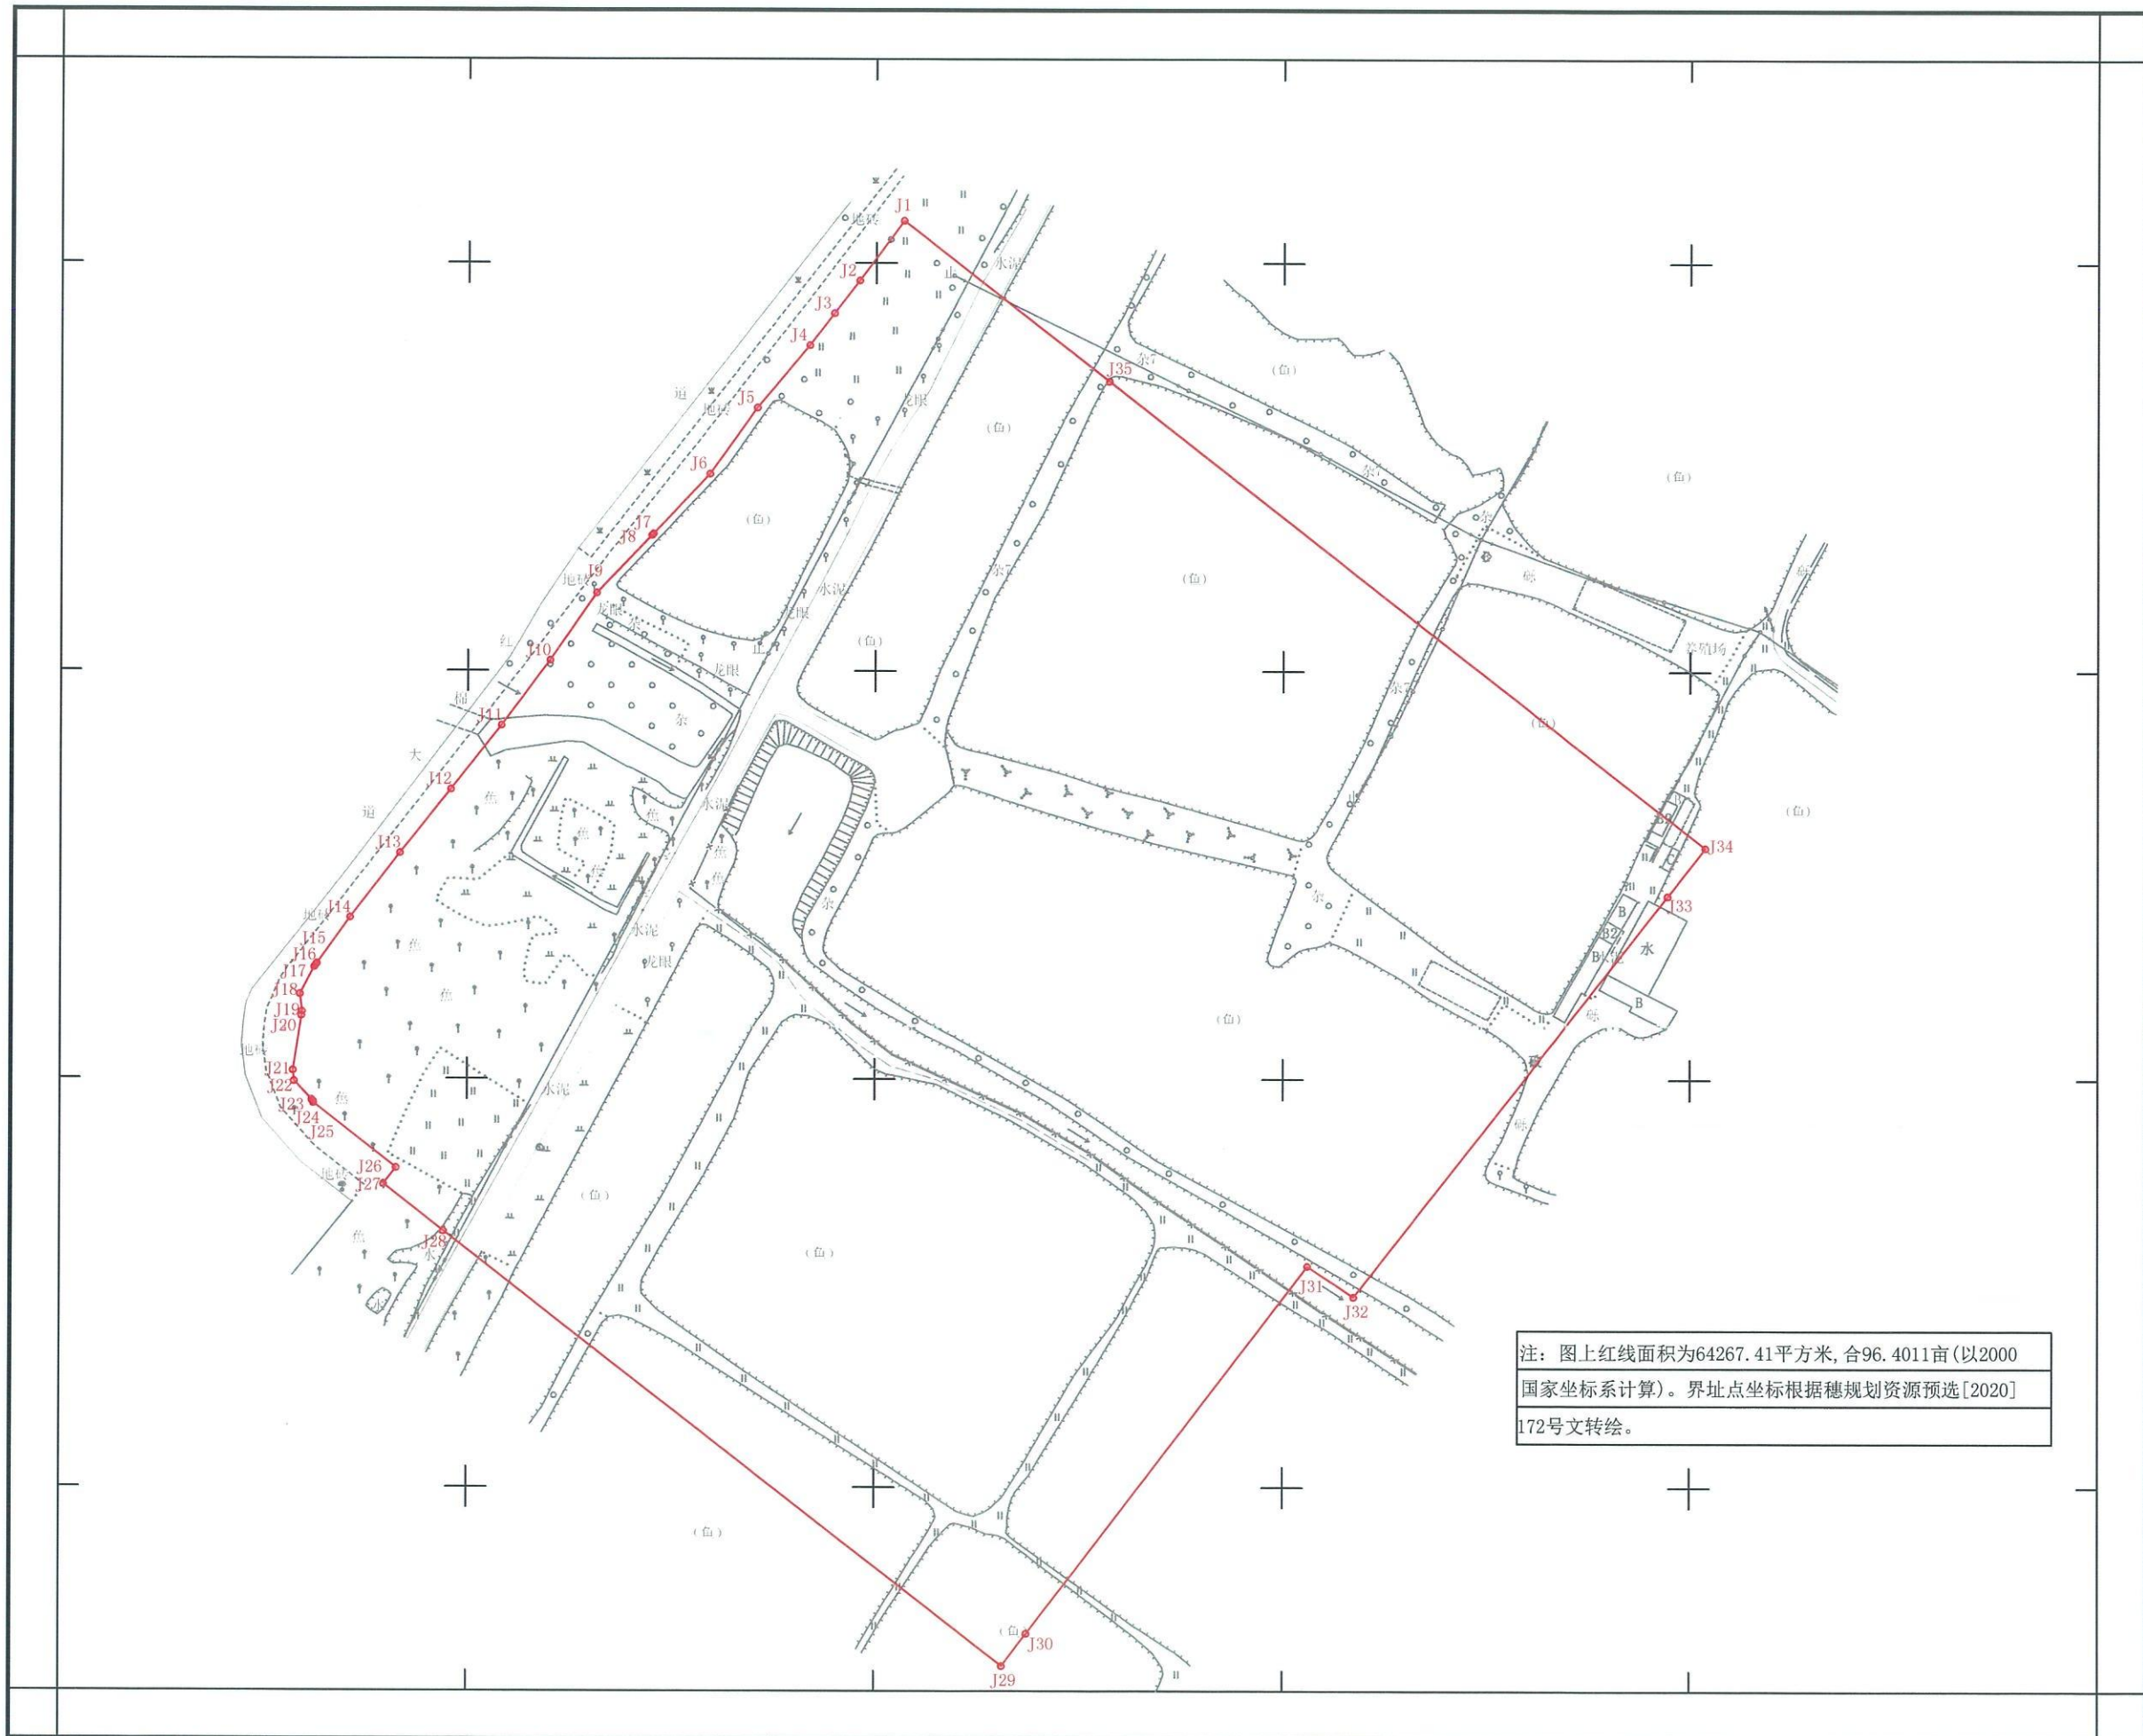

注：图上红线面积为64267.41平方米，合96.4011亩（以2000国家坐标系计算）。界址点坐标根据穗规规划资源预选[2020]172号文转绘。

广州市规划和自然资源局花都区分局