

新ZG2021005号广州市增城区土地开发储备中心征地示意图

土地坐落:广州市增城区新塘镇西洲村、白江村

红线范围总面积:57467.43平方米 合5.7467公顷

[注: A区面积:40136.52平方米

B区面积:636.39平方米

C区面积:1267.39平方米

D区面积:214.19平方米


E区面积:14326.12平方米

F区面积:886.82平方米

红线范围总面积=A区面积+B区面积+C区面积+D区面积+E区面积+F区面积]

N

1:2500

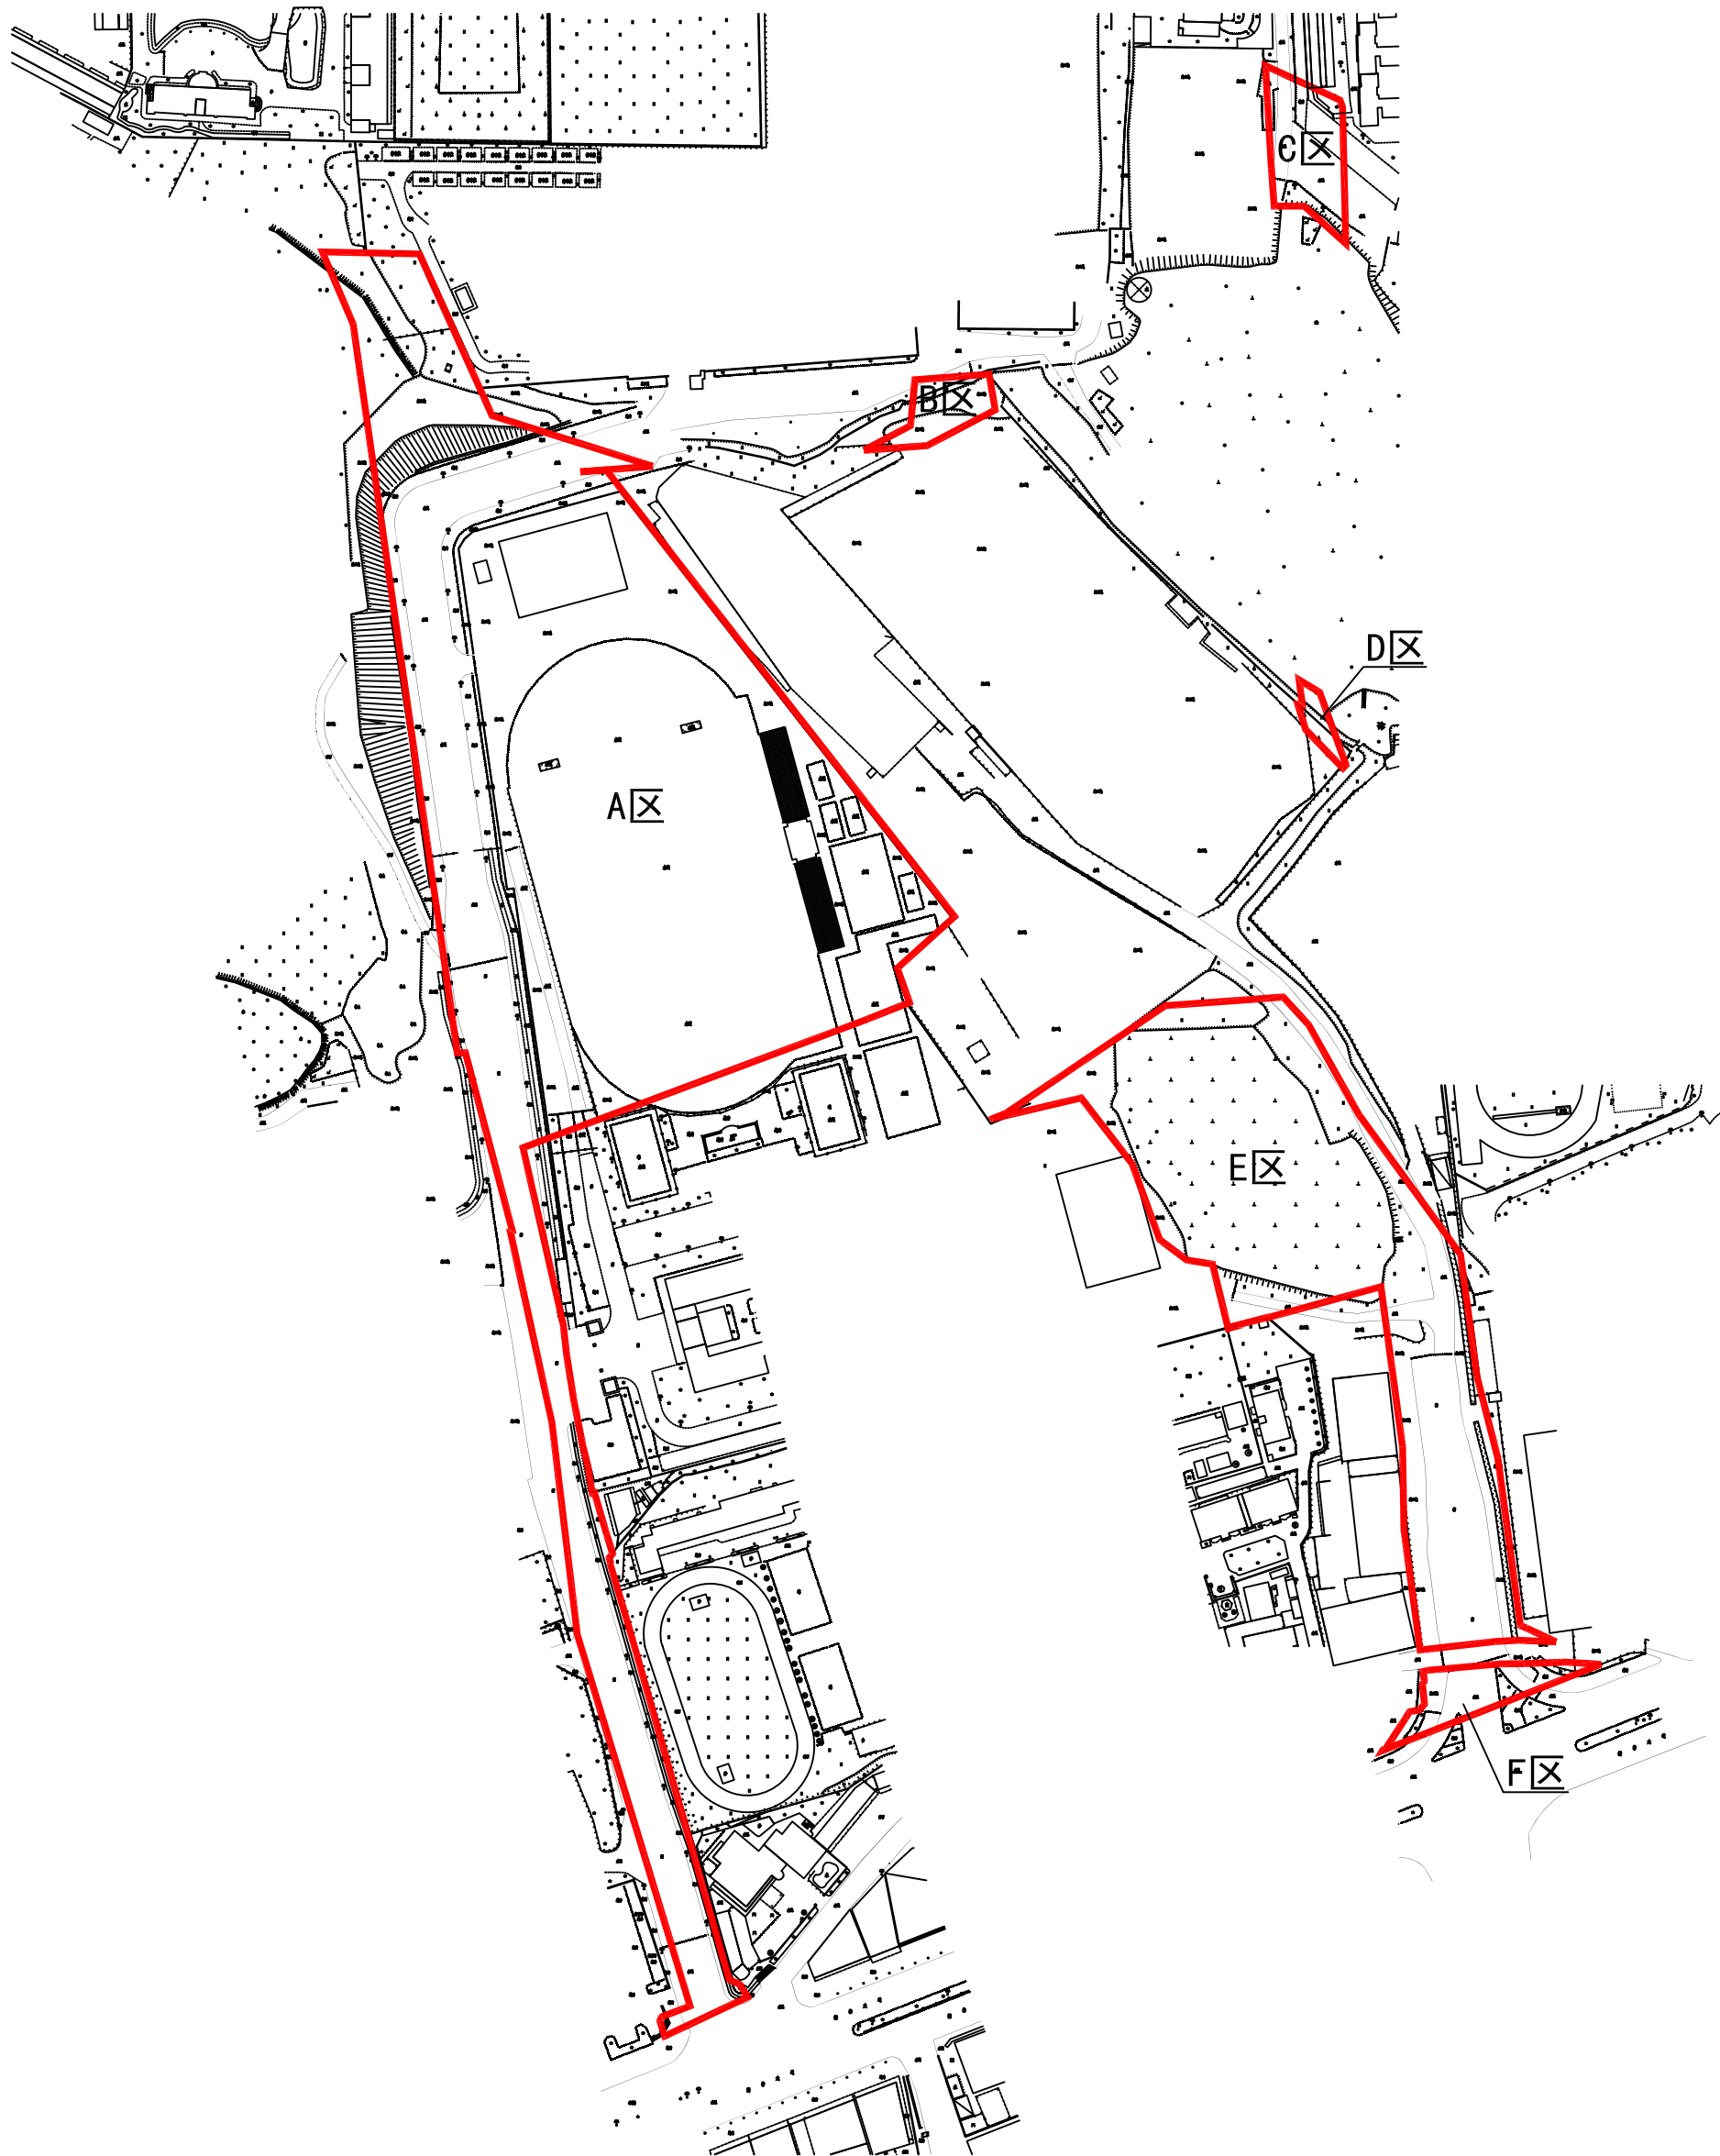

新ZG2021018号广州市增城区土地开发储备中心征地示意图

土地坐落:广州市增城区新塘镇西洲村、白江村

红线范围总面积:5746.74平方米 合0.5747公顷
[注: A区面积:1997.73平方米
B区面积:3749.01平方米
红线范围总面积=A区面积+B区面积]

N
1:1000

