


花都区广州马勒滤清系统有限公司 旧厂房“工改工”类微改造项目征地公告附图

用地方案号: 14107020220001
业务号: 202300734

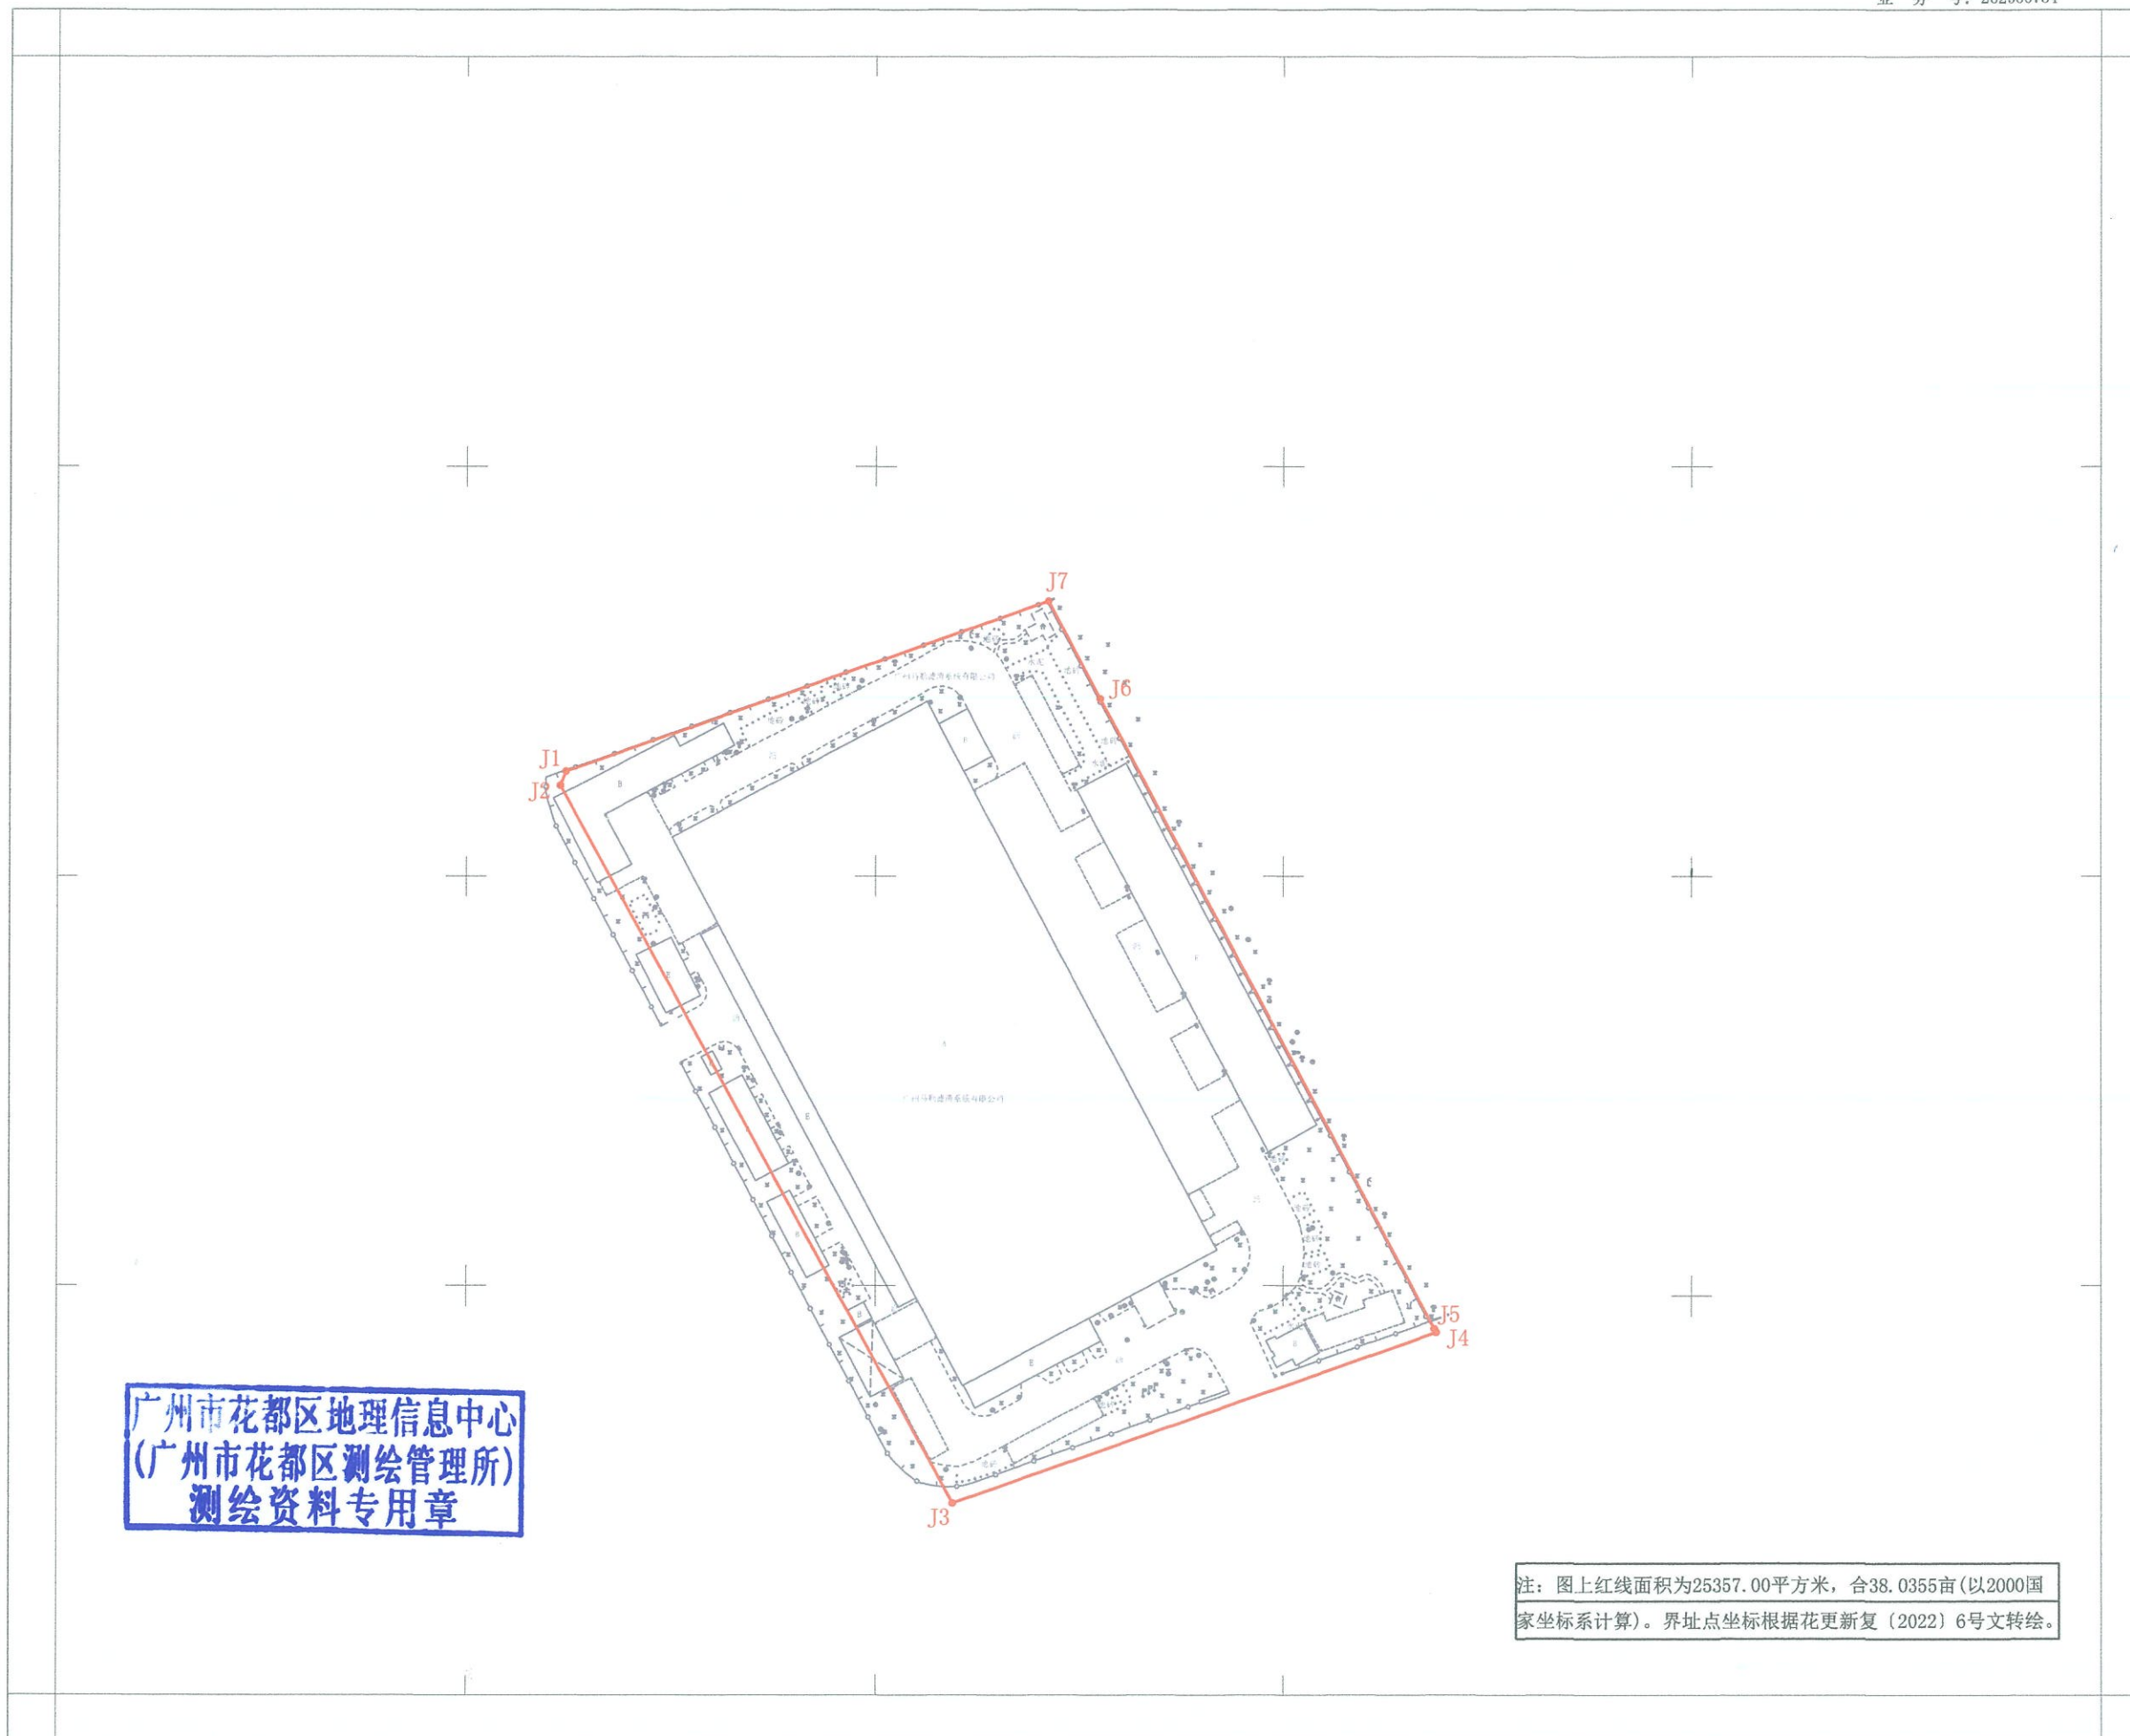

广州市花都区地理信息中心
(广州市花都区测绘管理所)
测绘资料专用章

注: 图上红线面积为25357.00平方米, 合38.0355亩(以2000国家坐标系计算)。界址点坐标根据花更新复(2022)6号文转绘。

广州市规划和自然资源局花都区分局