


# 正ZG2020001号广州市增城区土地开发储备中心征地示意图

土地坐落：广州市增城区正果镇到蔚村



用地面积：2453.82平方米 合0.2454公顷

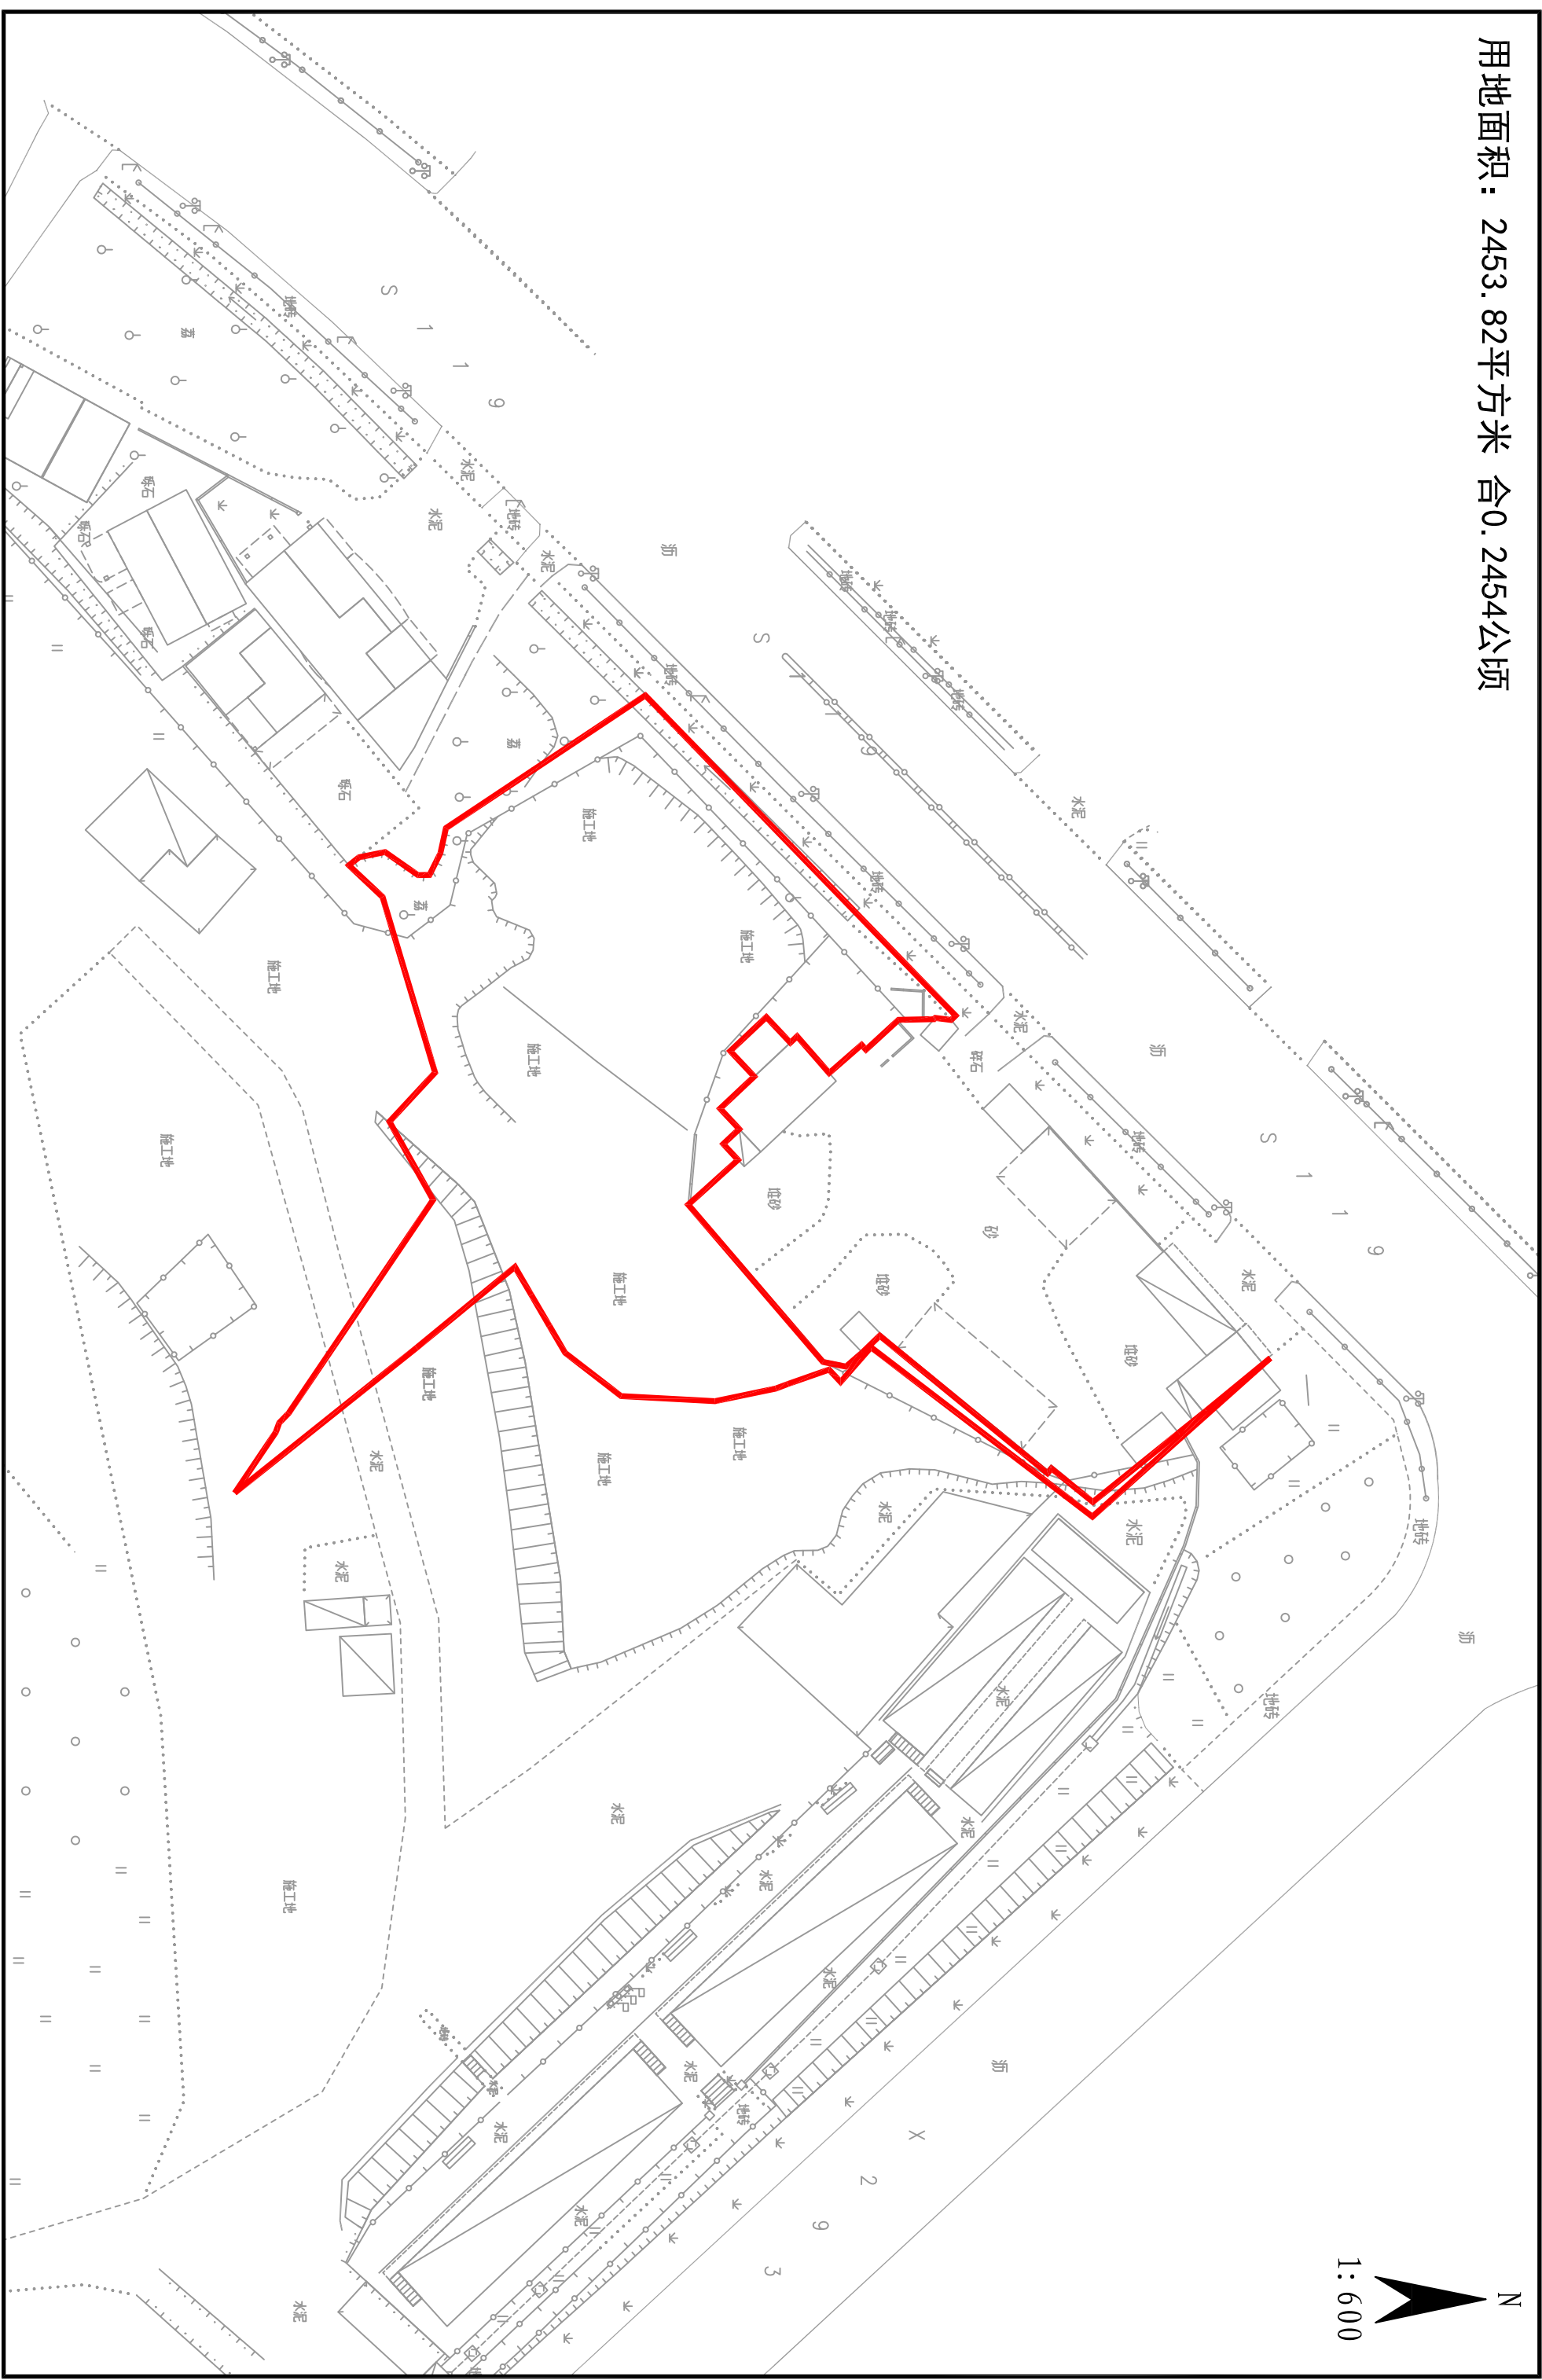

# 正ZG2020002号广州市增城区土地开发储备中心征地示意图

土地坐落：广州市增城区正果镇到蔚村

用地面积：1549.44平方米 合0.1549公顷

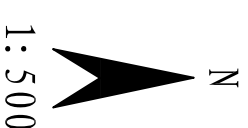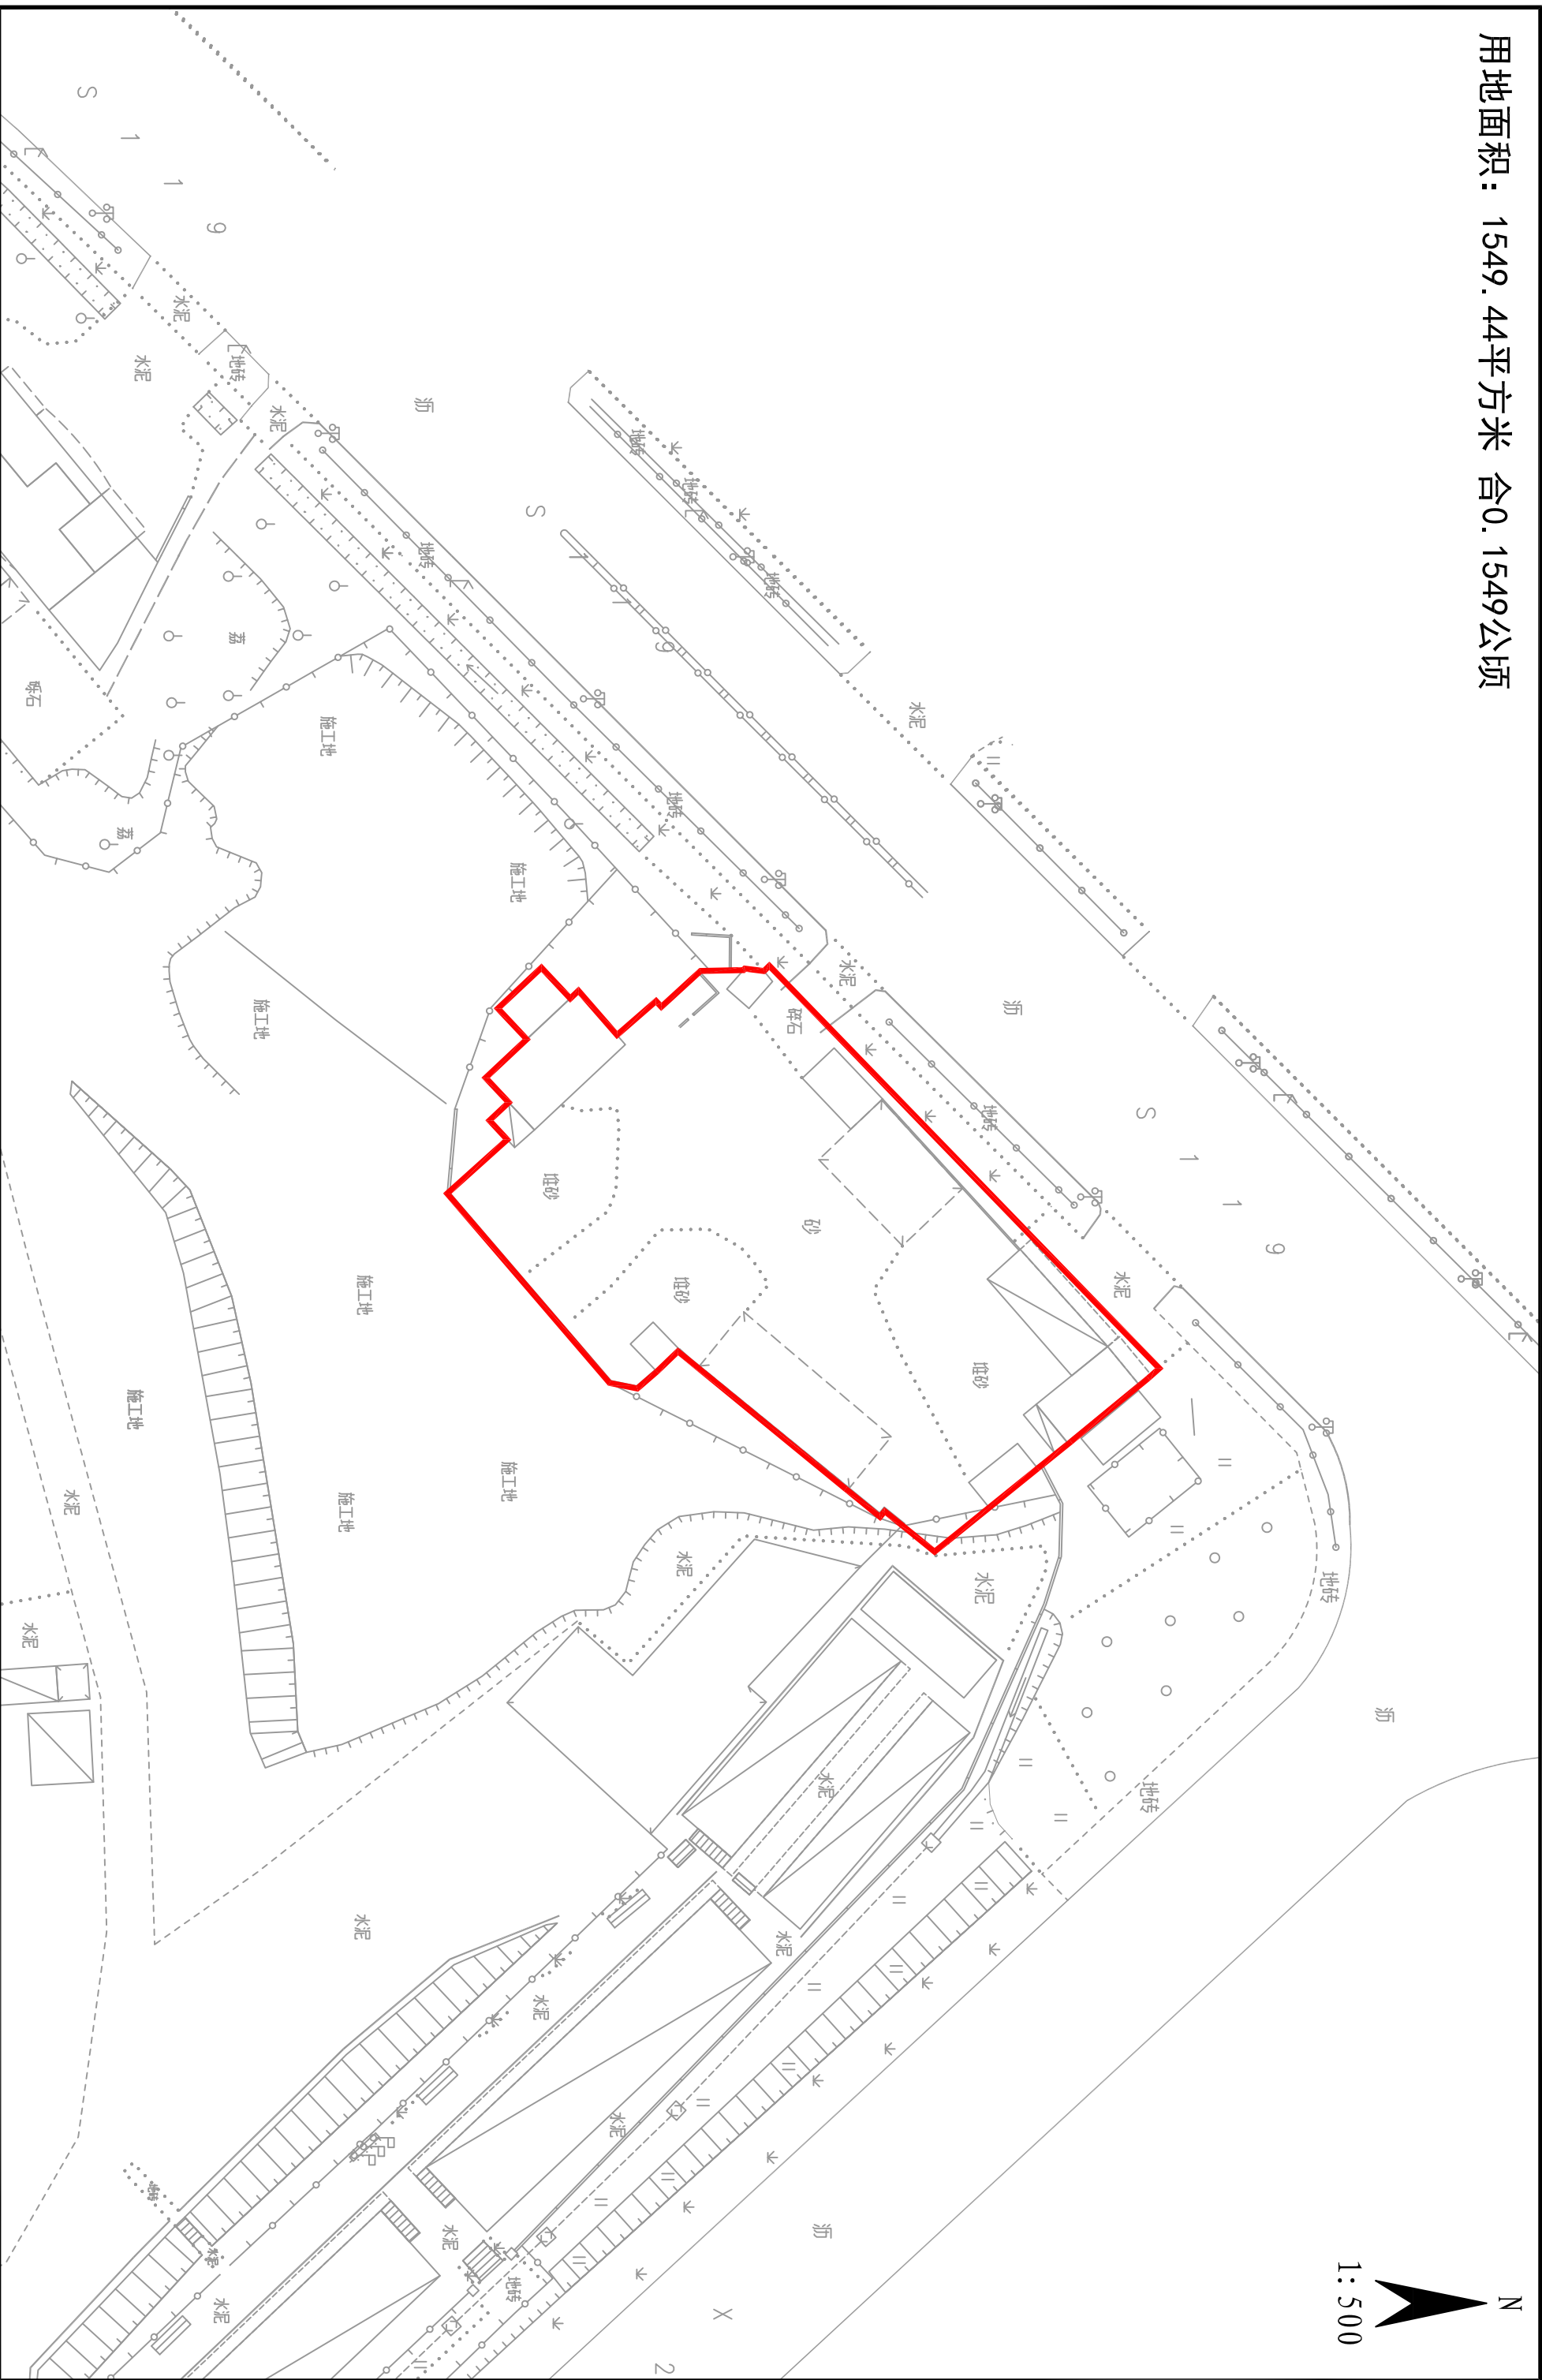

1:500