


新建广州（新塘）至汕尾铁路建设项目（花都段）征地补偿安置公告附图

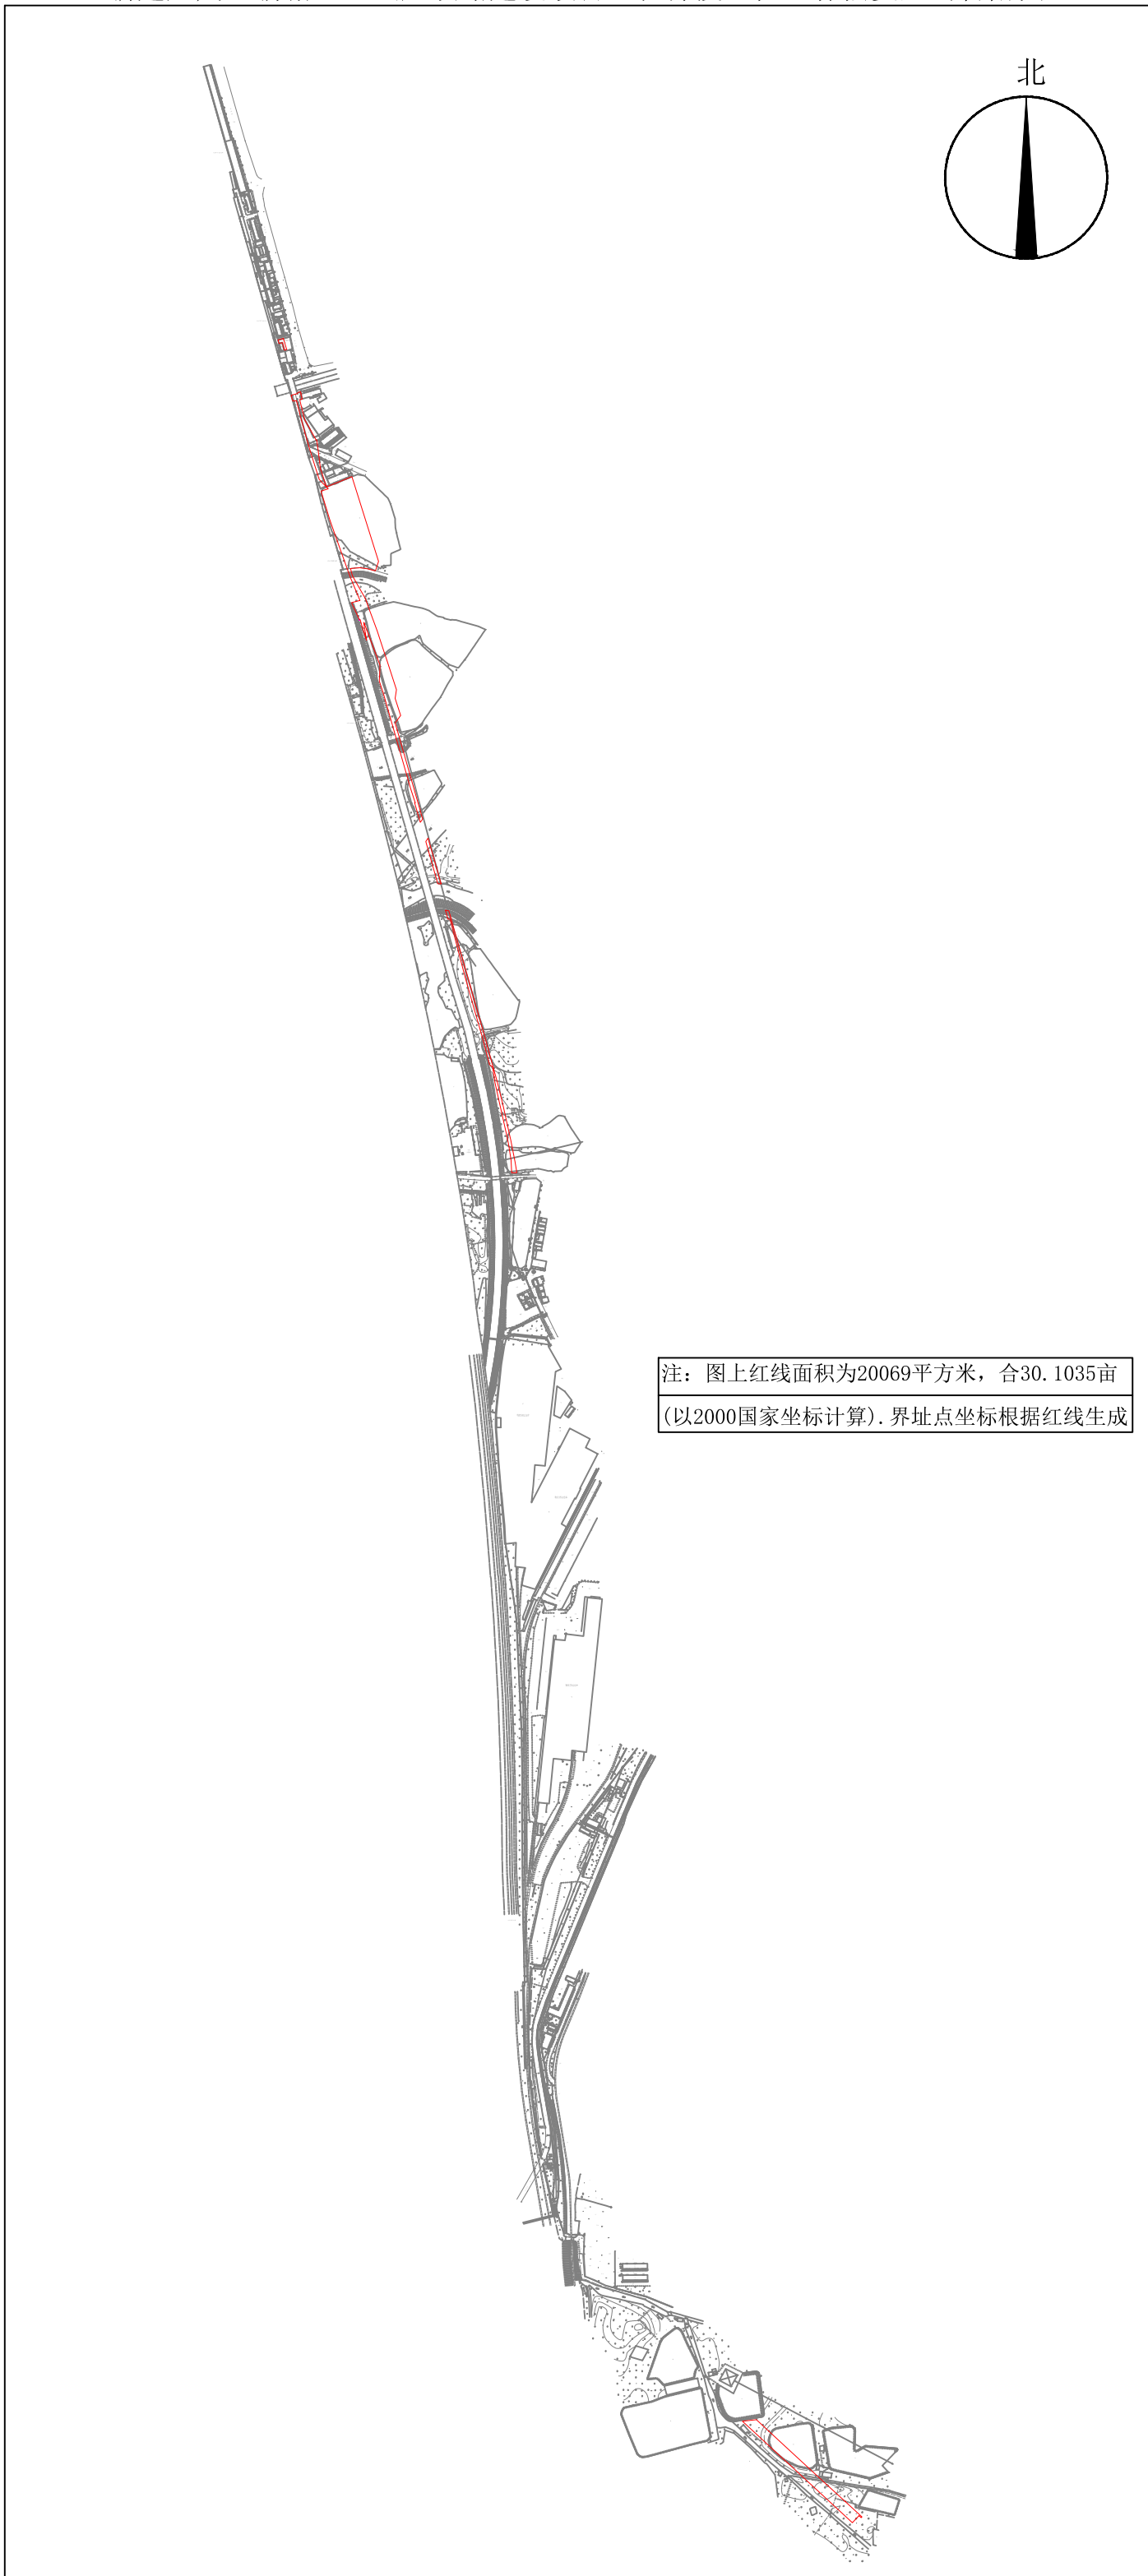

广东省测绘工程有限公司

2000国家大地坐标系，中央子午线：114度。
1985国家高程基准

1:2000

绘图日期：2023年3月