


广州市花都区2022年度第四十五批次城镇建设用地（官溪村留用地建设项目）征地补偿安置公告附图

用地方案号：14001020220001

业务号：202300228

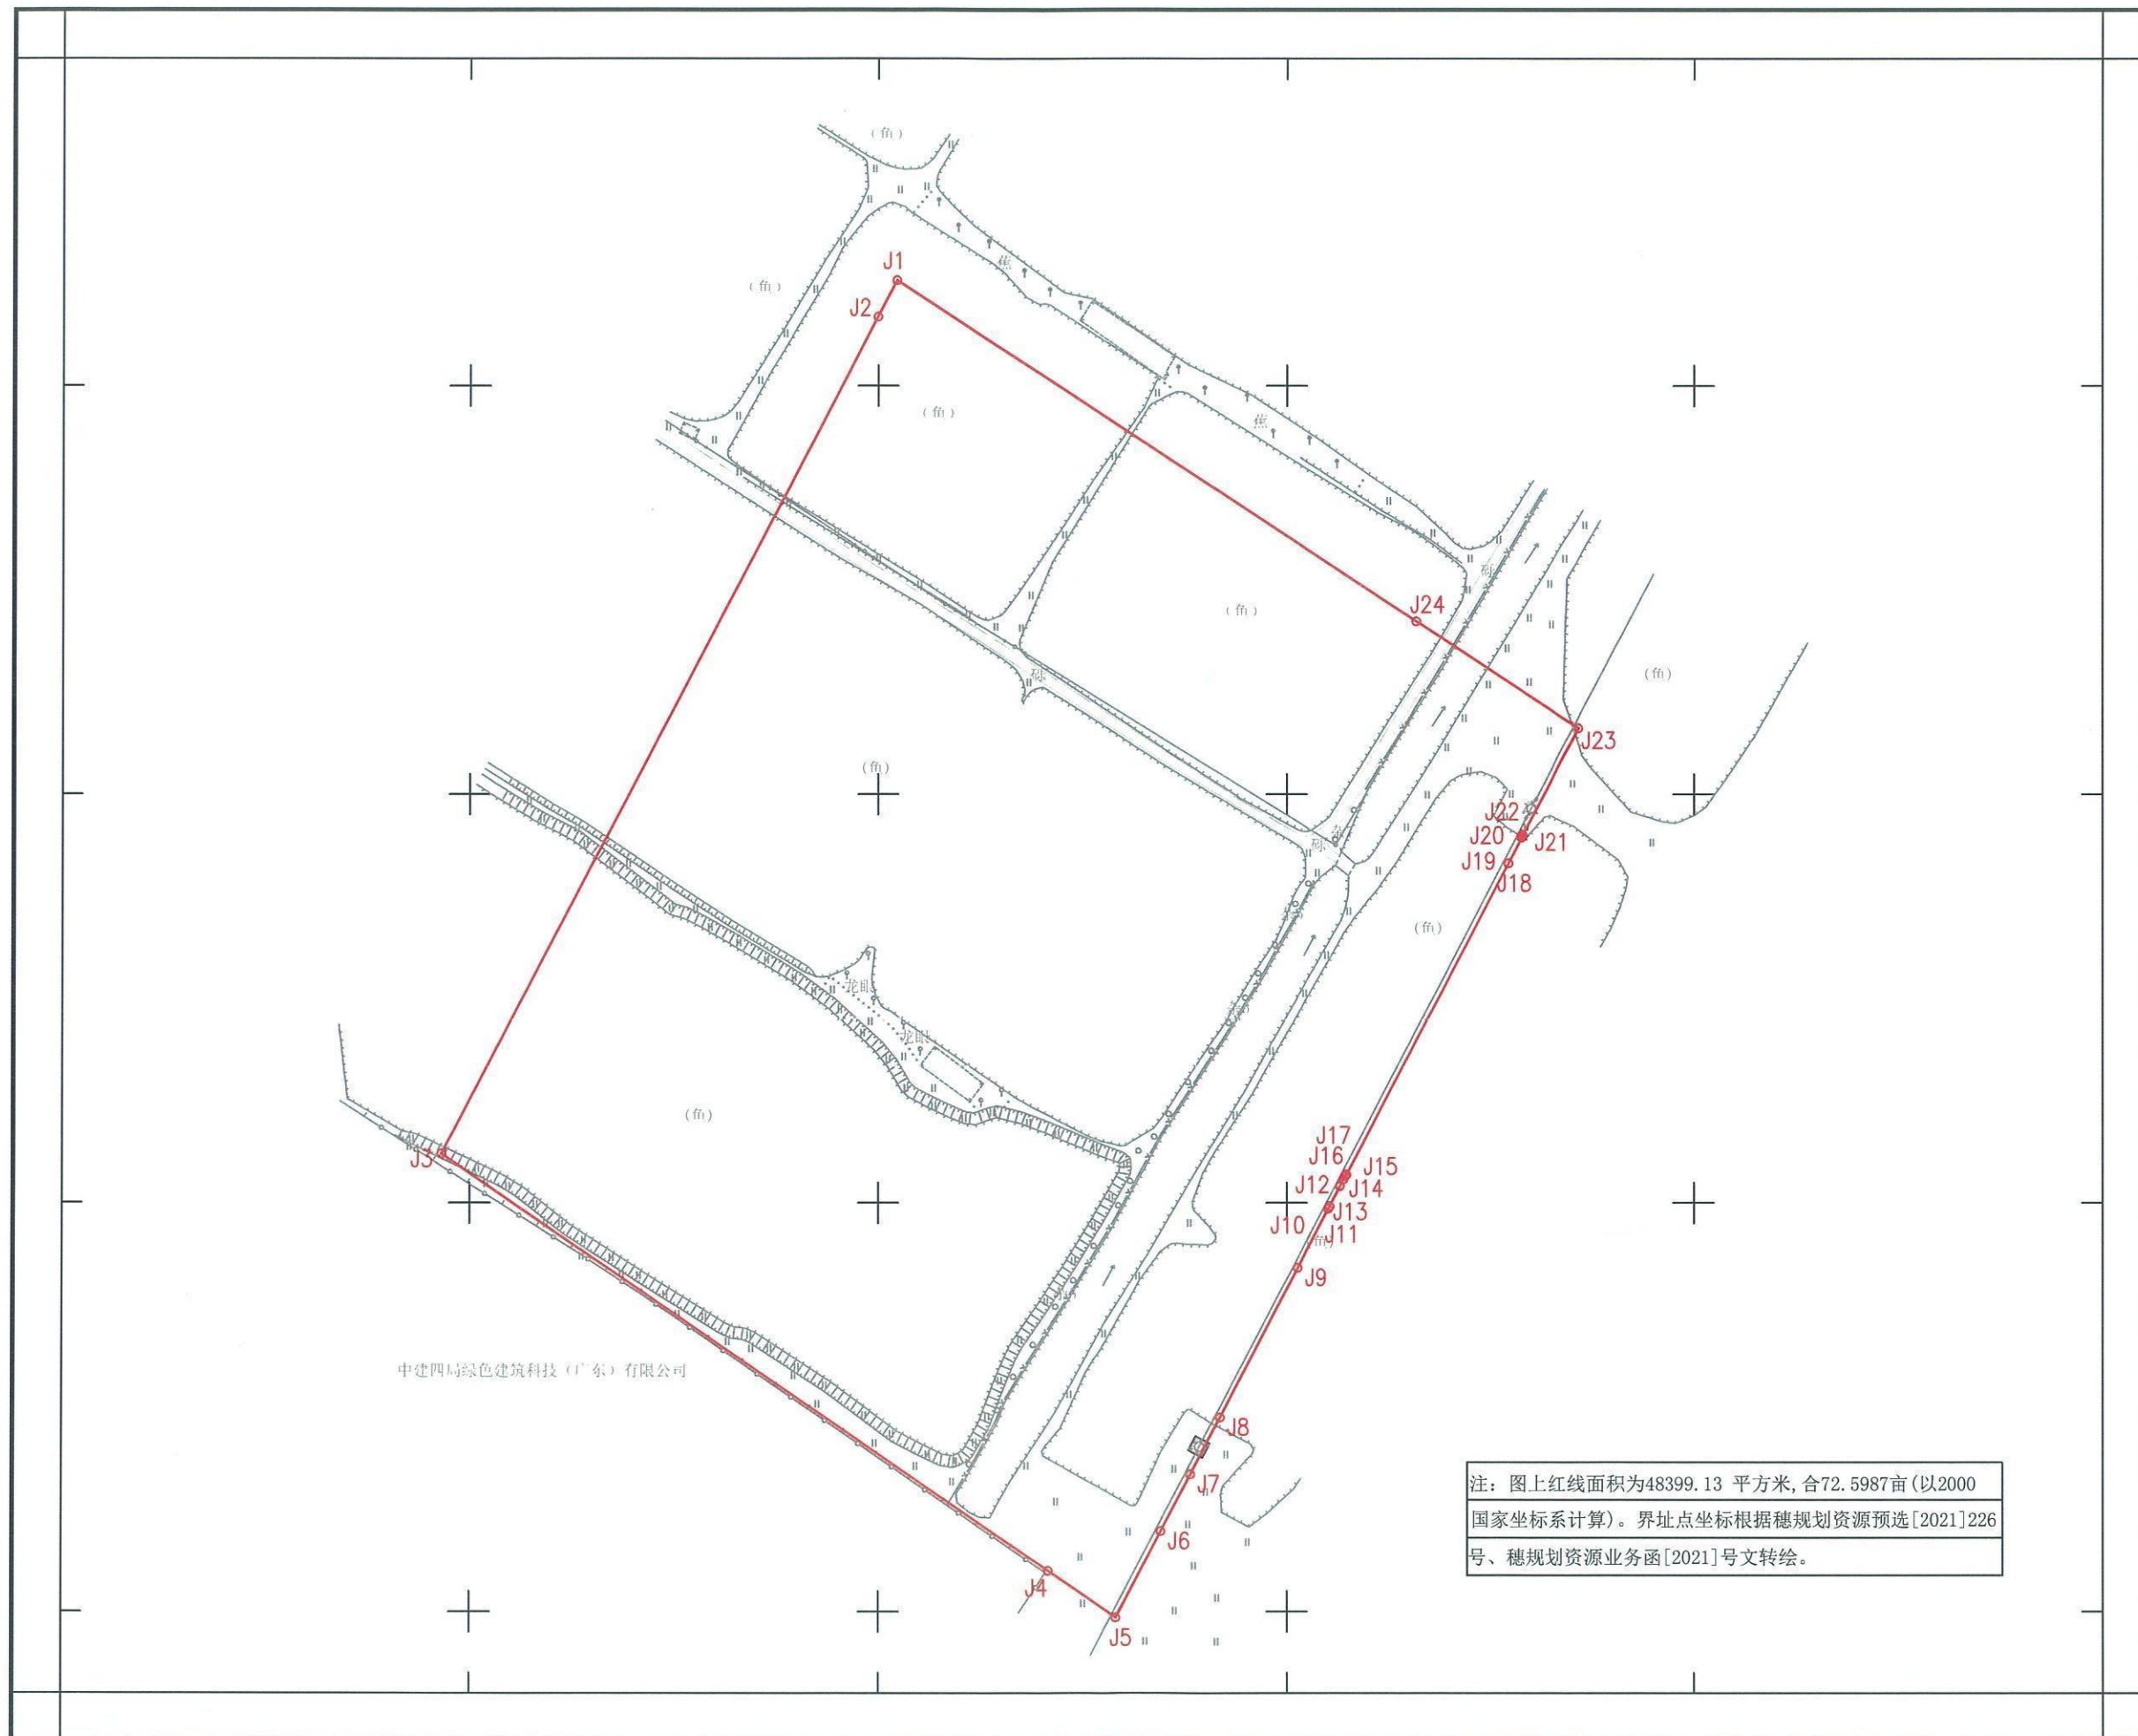

广州市规划和自然资源局花都区分局