


新建广州（新塘）至汕尾铁路建设项目（白云段）征地补偿安置公告附图

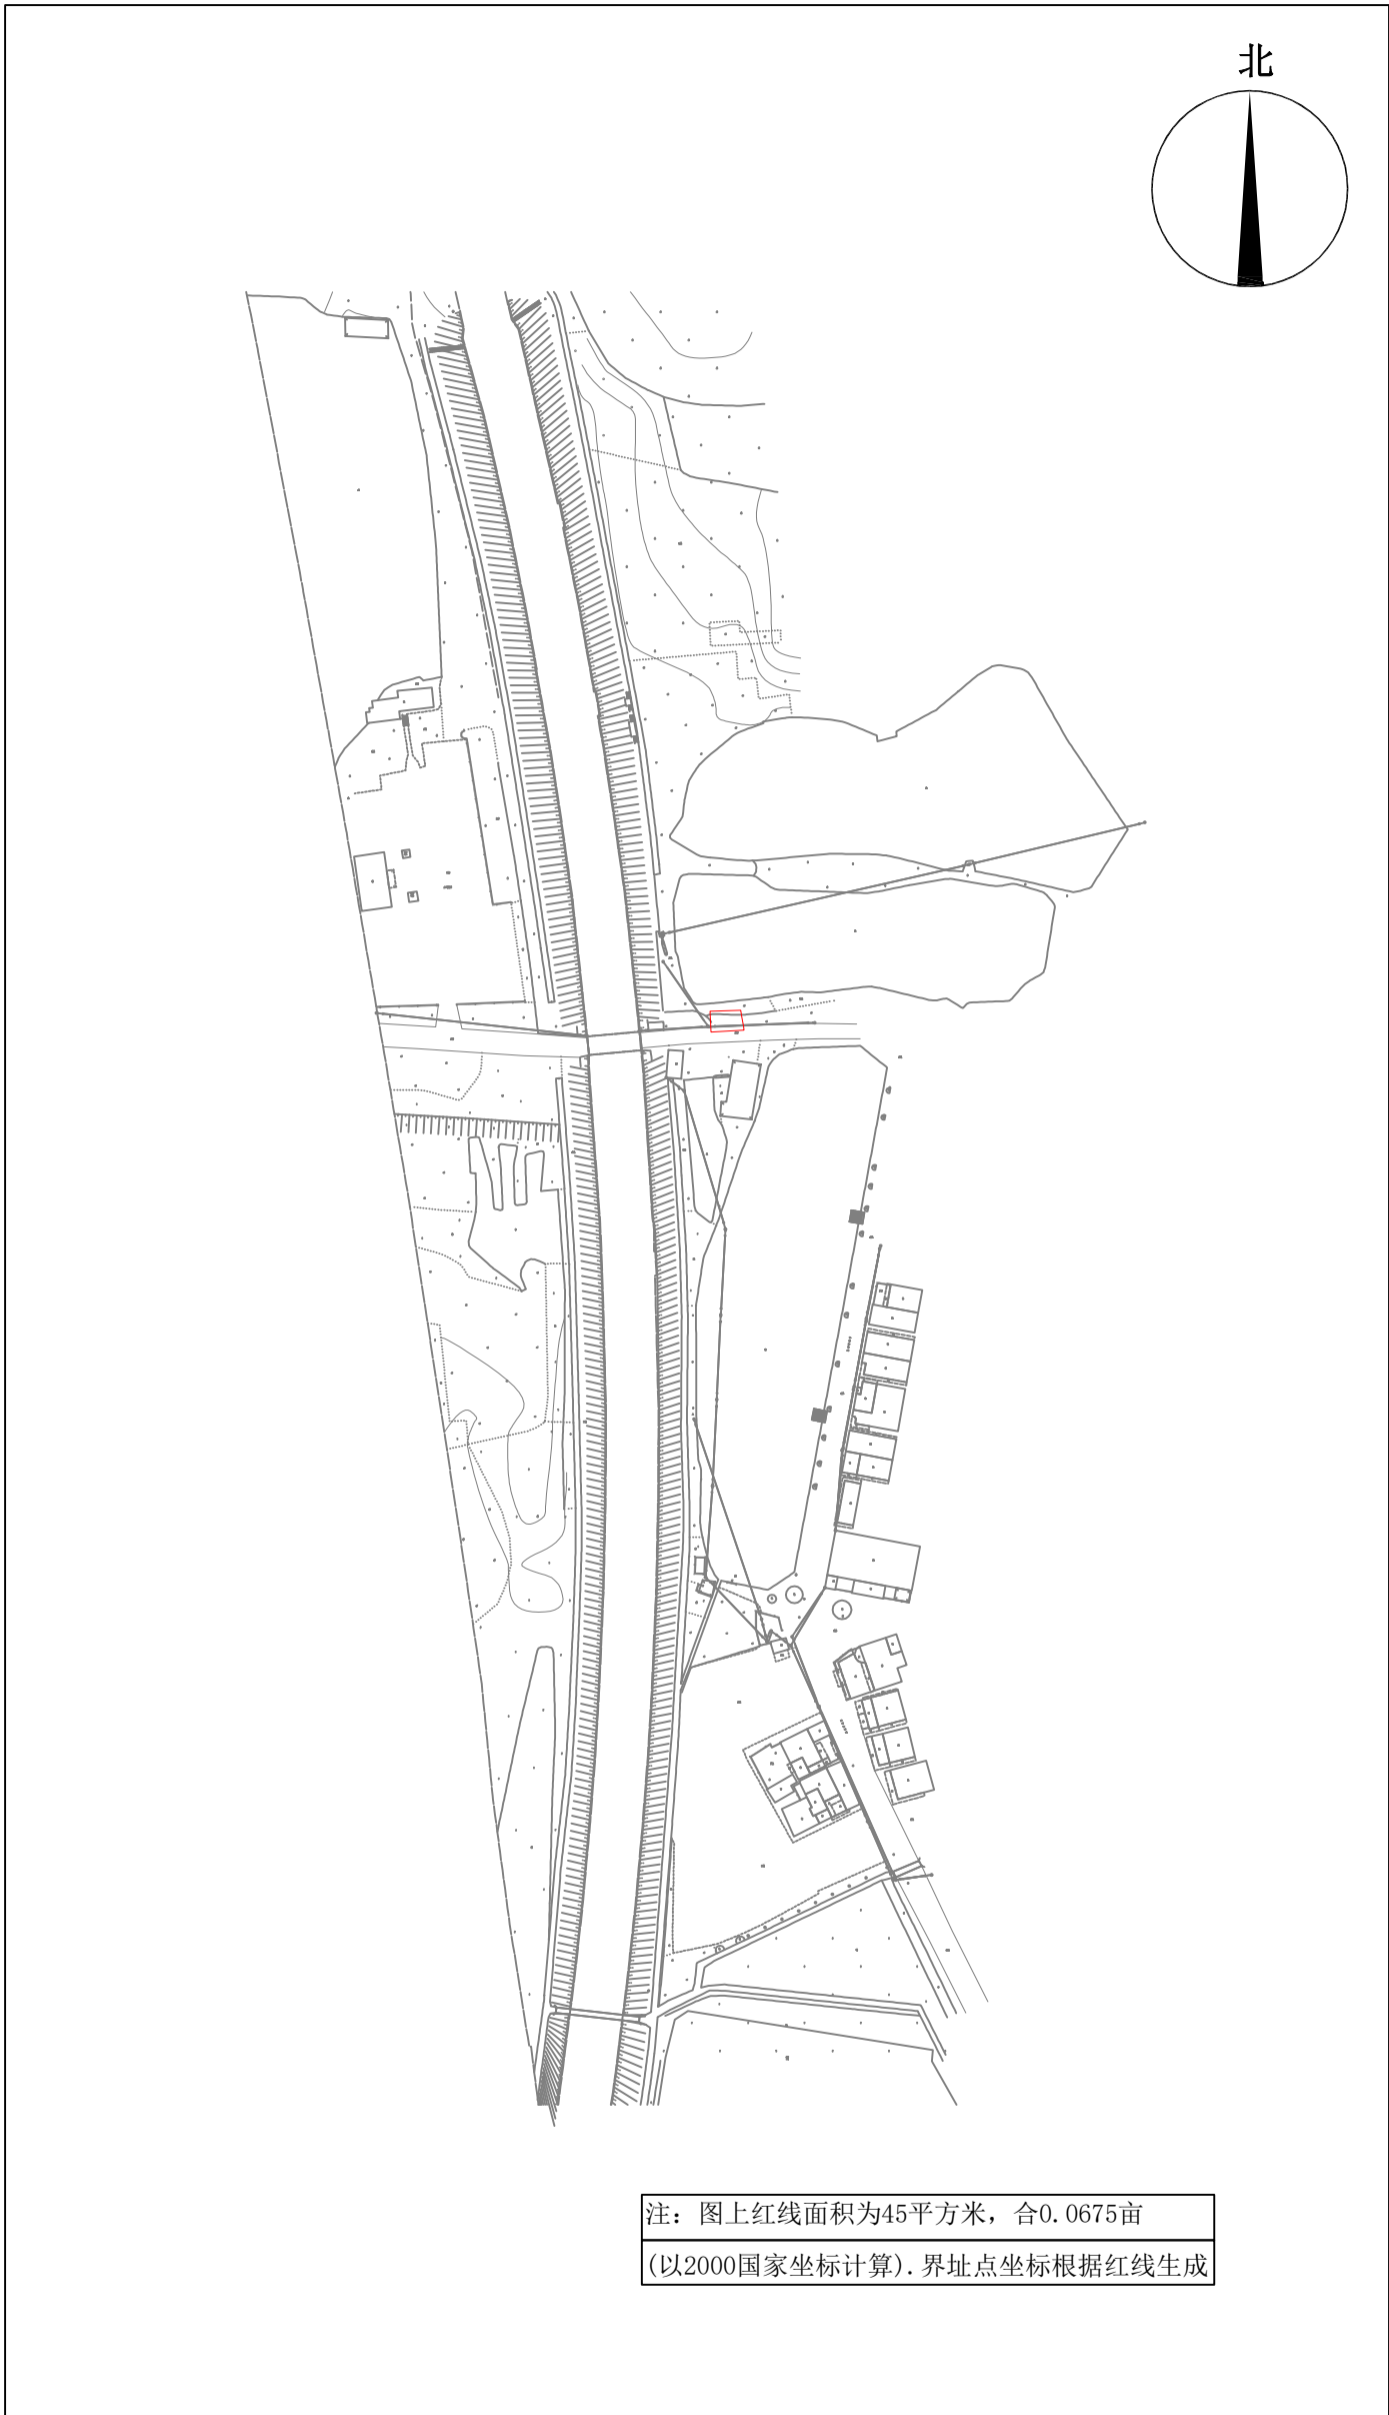

注：图上红线面积为45平方米，合0.0675亩  
(以2000国家坐标计算). 界址点坐标根据红线生成

广东省测绘工程有限公司

2000国家大地坐标系，中央子午线：114度。  
1985国家高程基准

1:500

绘图日期：2023年3月