


花都区广州市银三环机械有限公司旧厂房“工改工”类微改造项目征地公告附图

用地方案号:2021KJ01140028
业务号:202300750

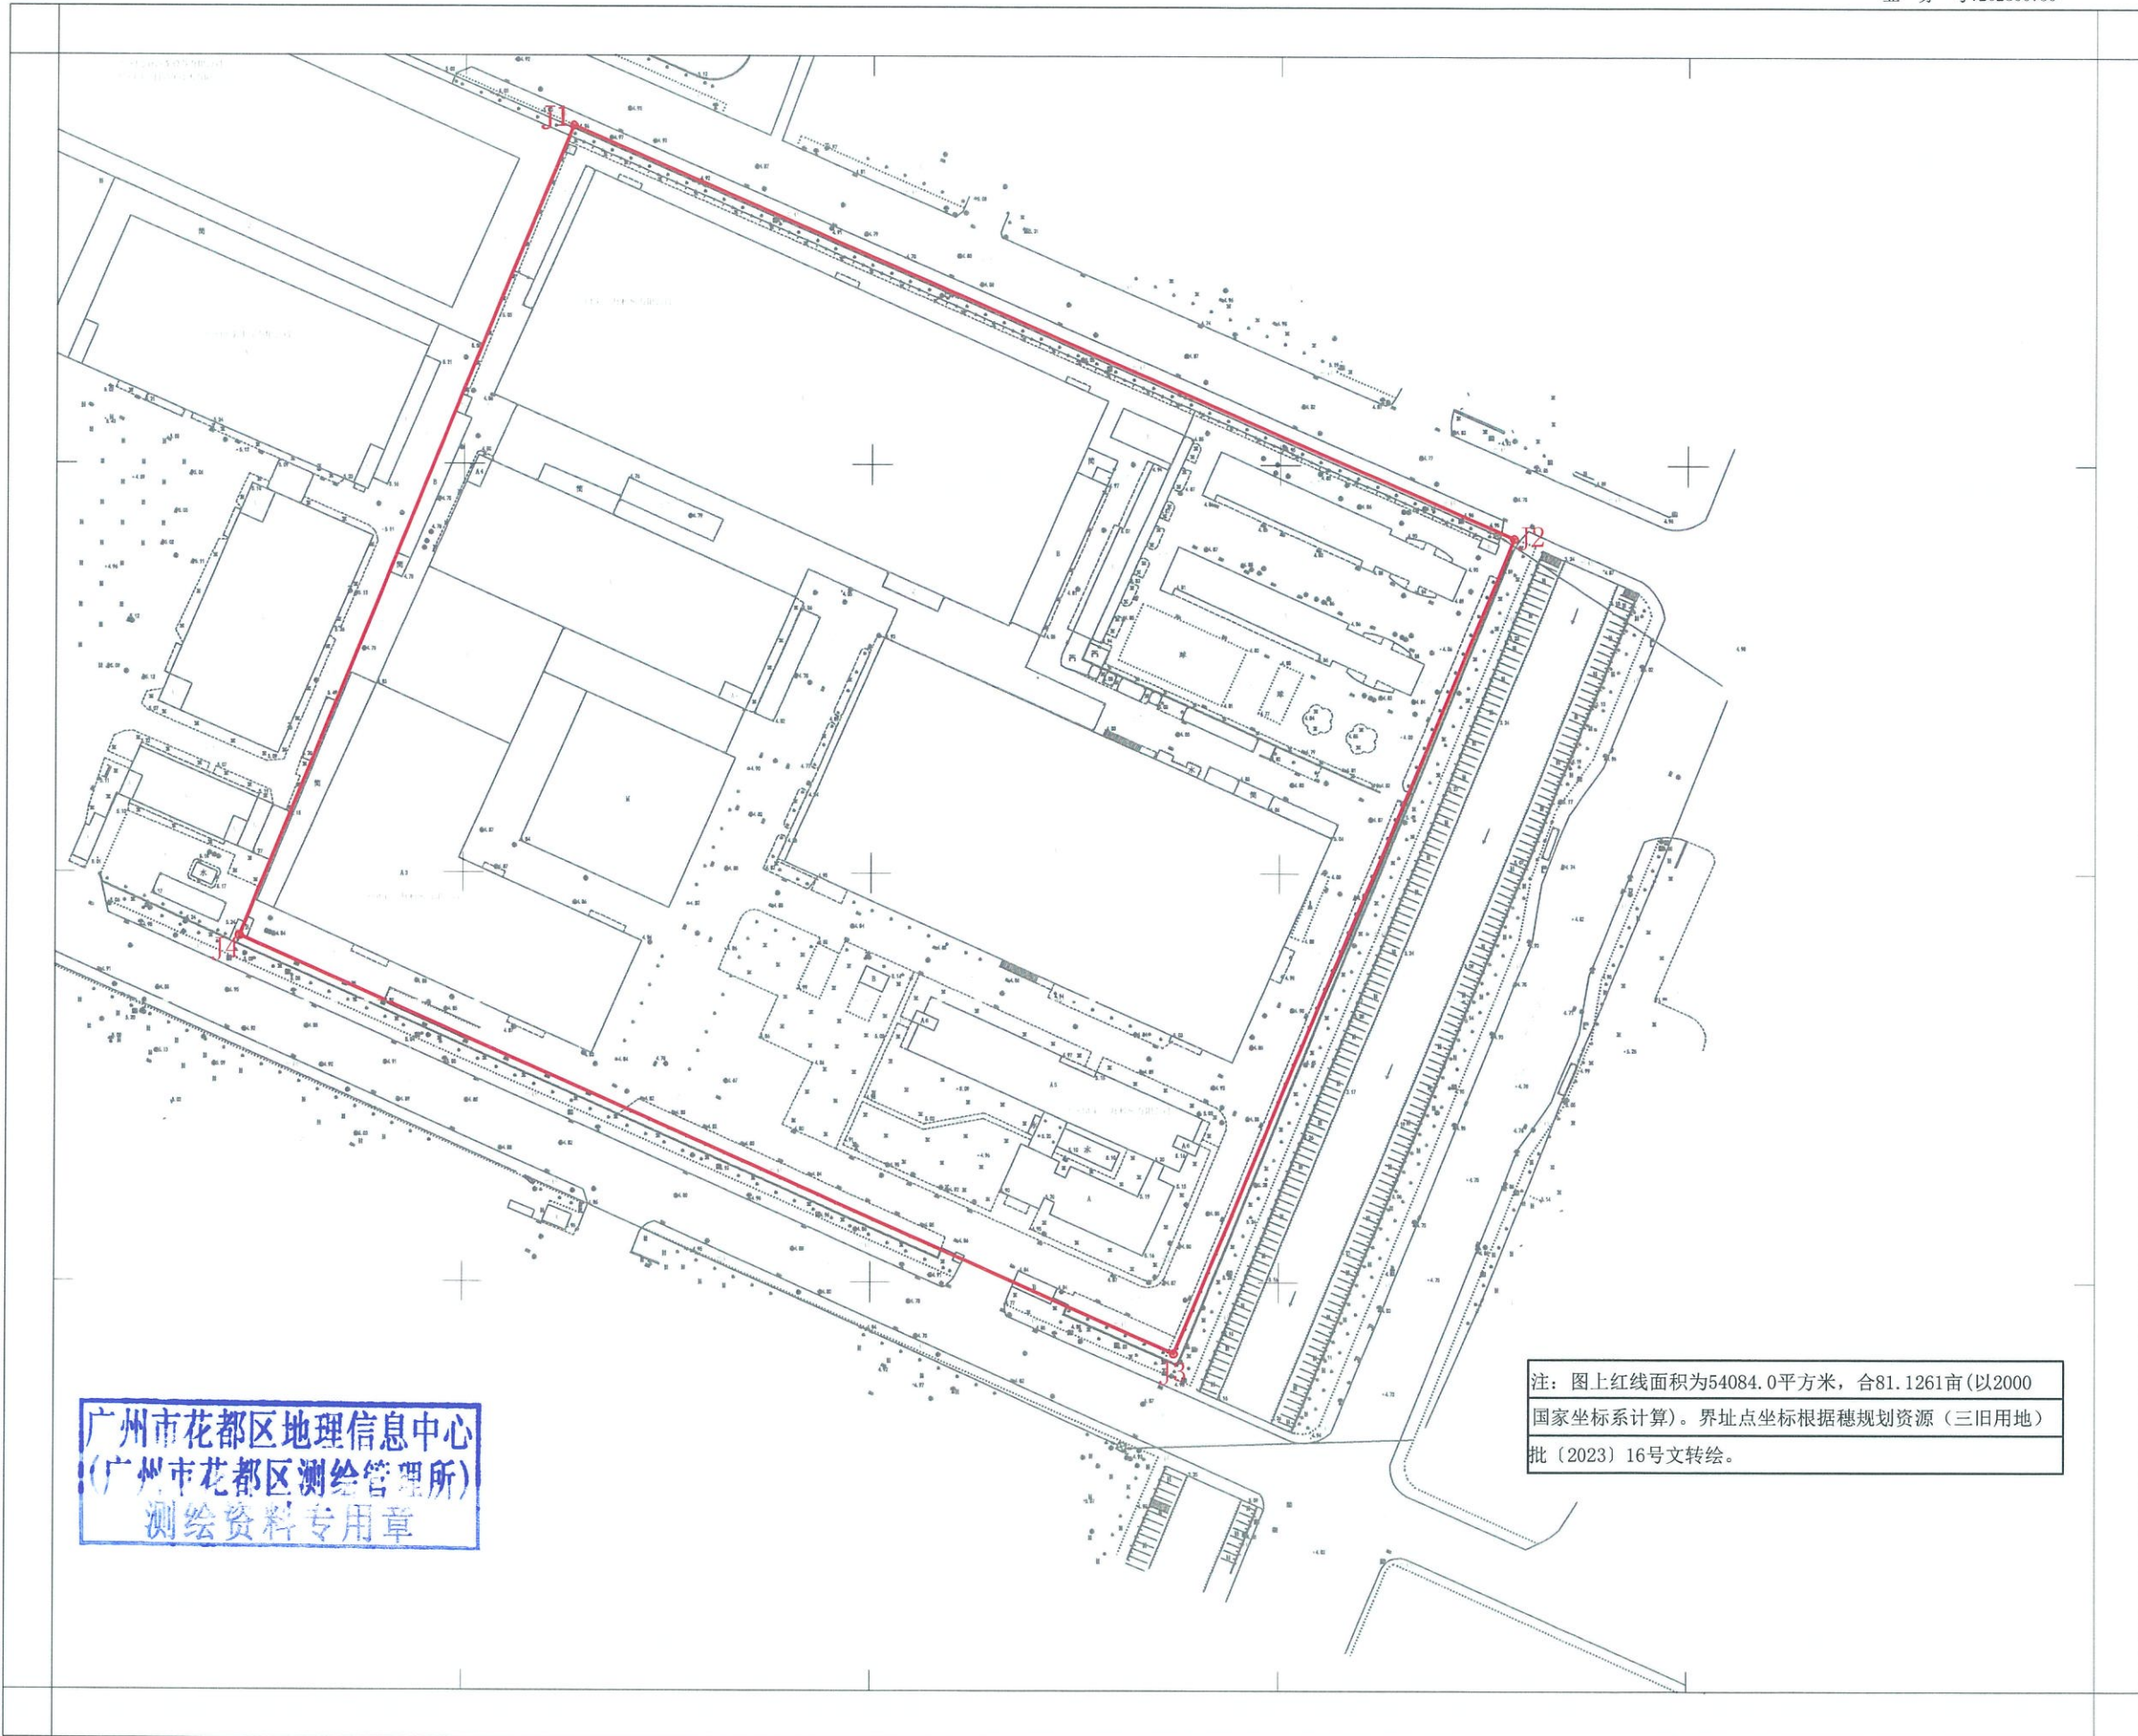

广州市花都区地理信息中心
(广州市花都区测绘管理所)
测绘资料专用章

注:图上红线面积为54084.0平方米,合81.1261亩(以2000国家坐标系计算)。界址点坐标根据穗规划资源(三旧用地)批(2023)16号文转绘。

广州市规划和自然资源局花都区分局