


花都区狮岭时尚智造产业园项目一期改造项目涉及“三地”办理
转用和征收手续地块的征地补偿安置方案附图

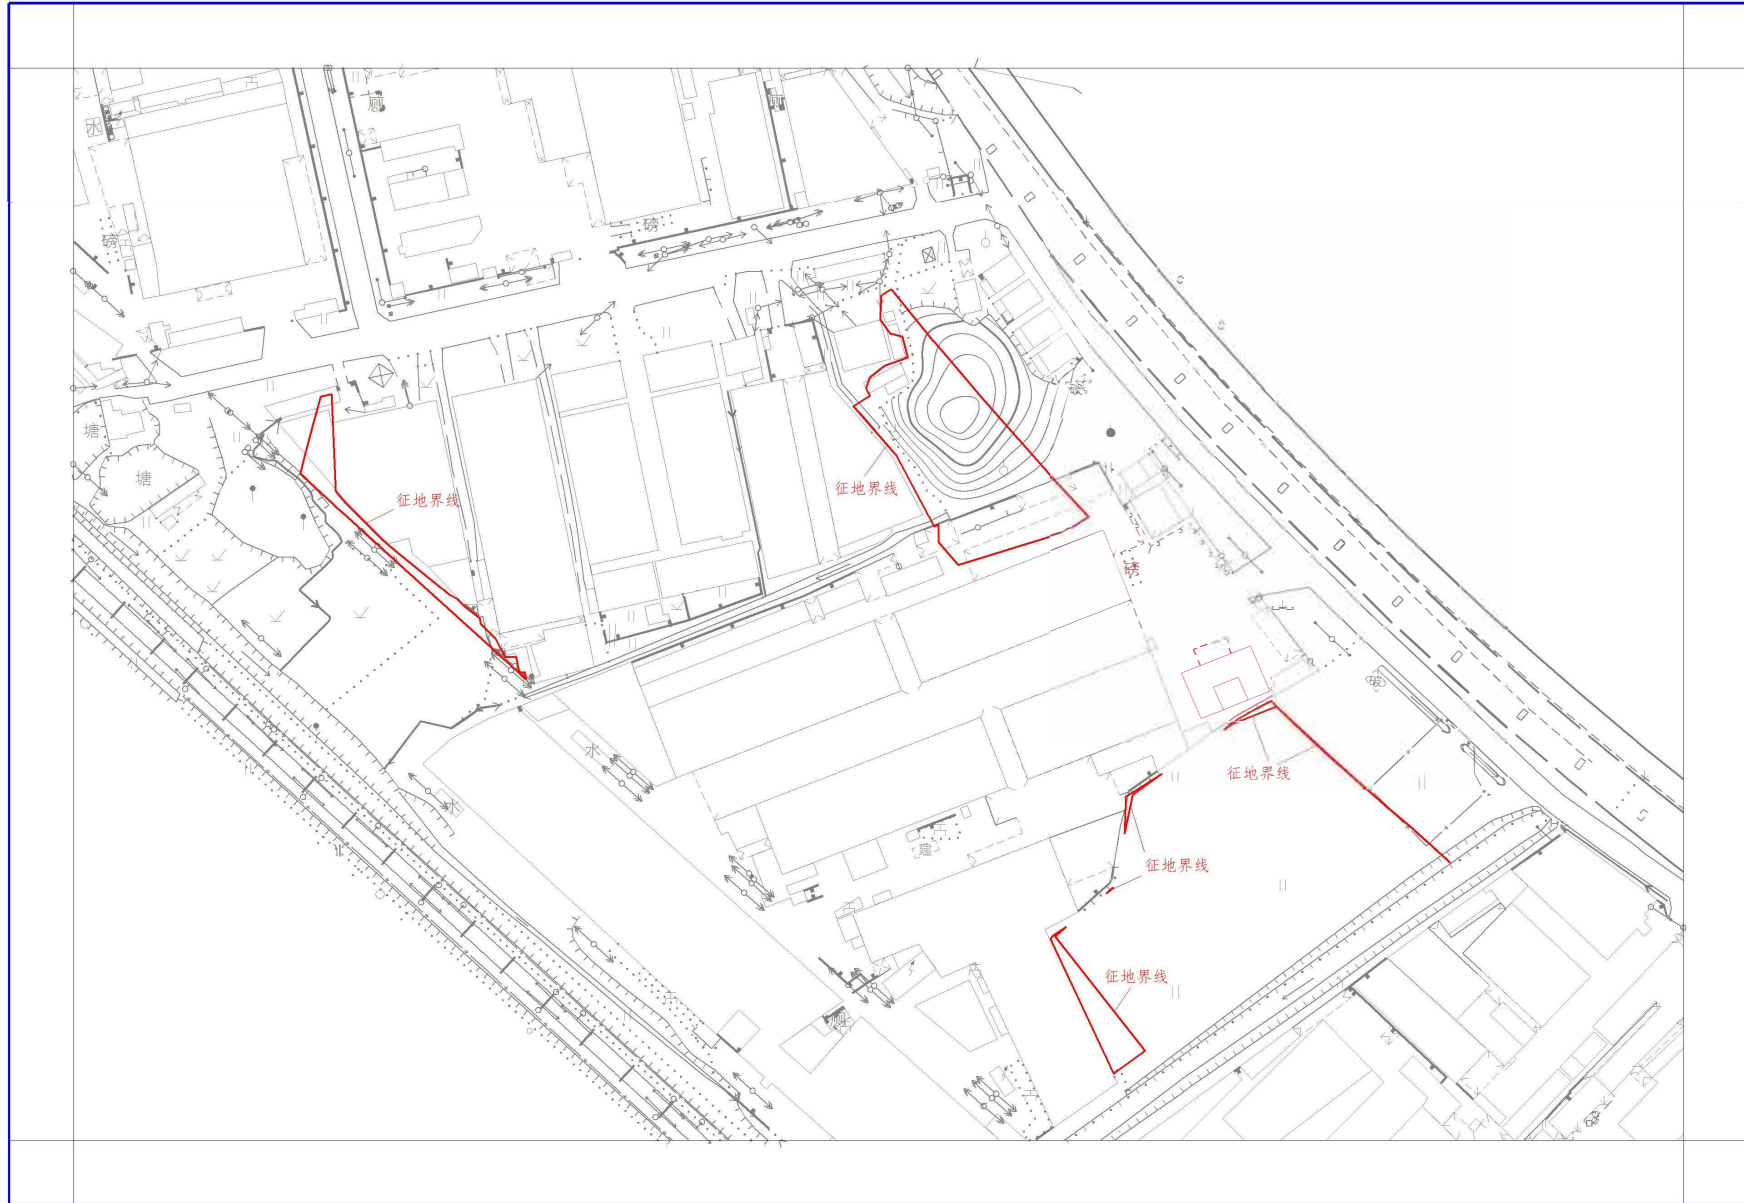

1:2000