


广州市花都区土地开发储备中心茶塘工业园地块收地公告附图

工程编号: 2022土21B115
用地方案号: 2022KJ01140028

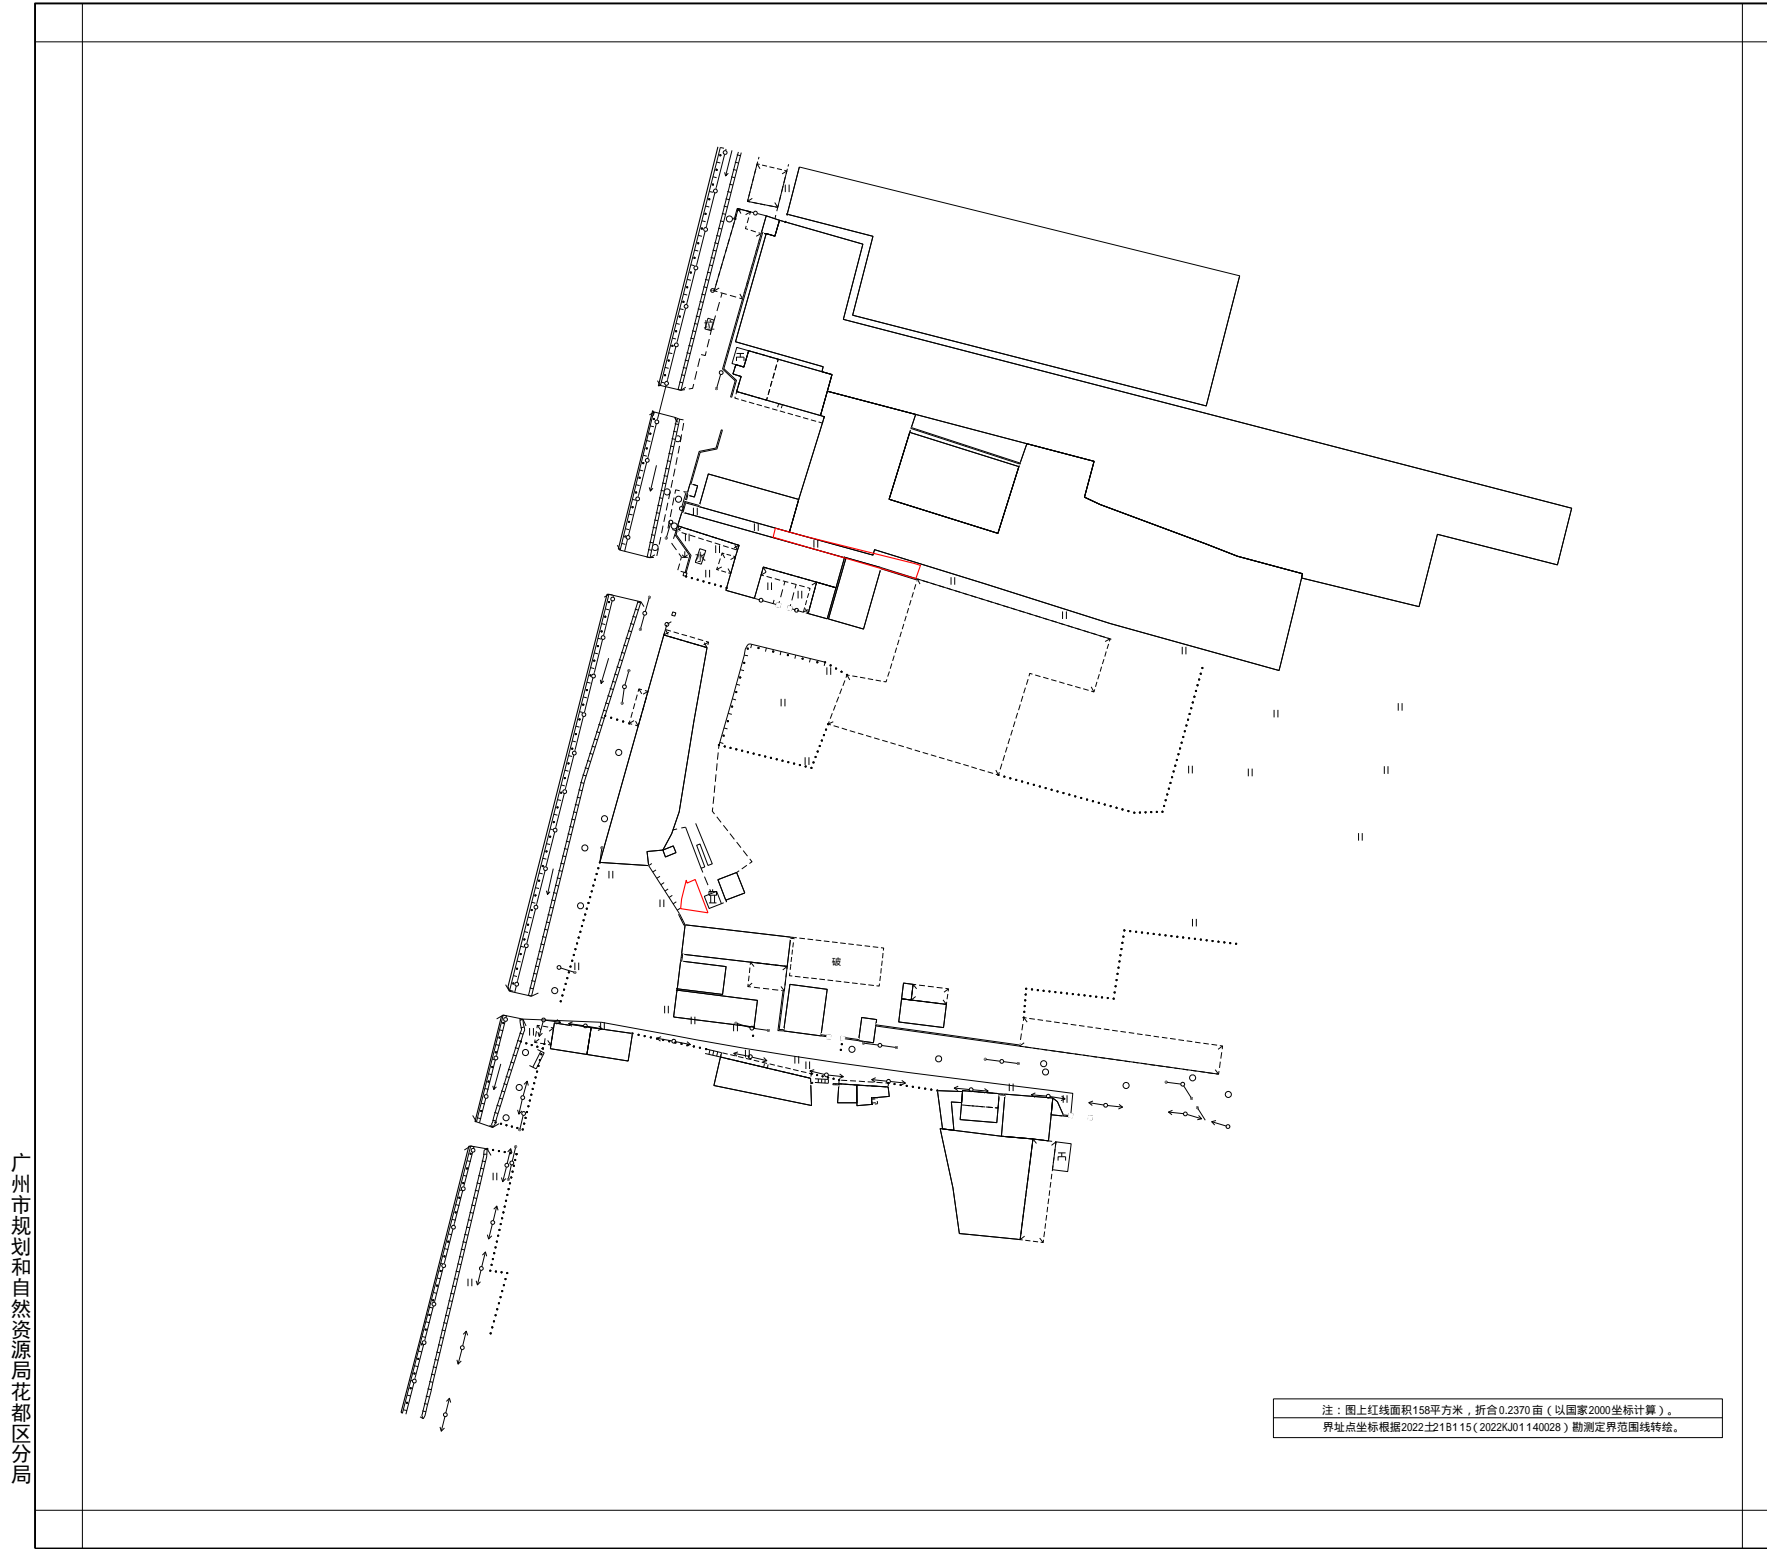

国家2000坐标系

1:2000

绘图日期: 2023年4月28日