


广州市花都区土地开发储备中心(芙蓉大道西地块)征地补偿安置公告附图

用地方案号:1410902010001
业务号:202300888

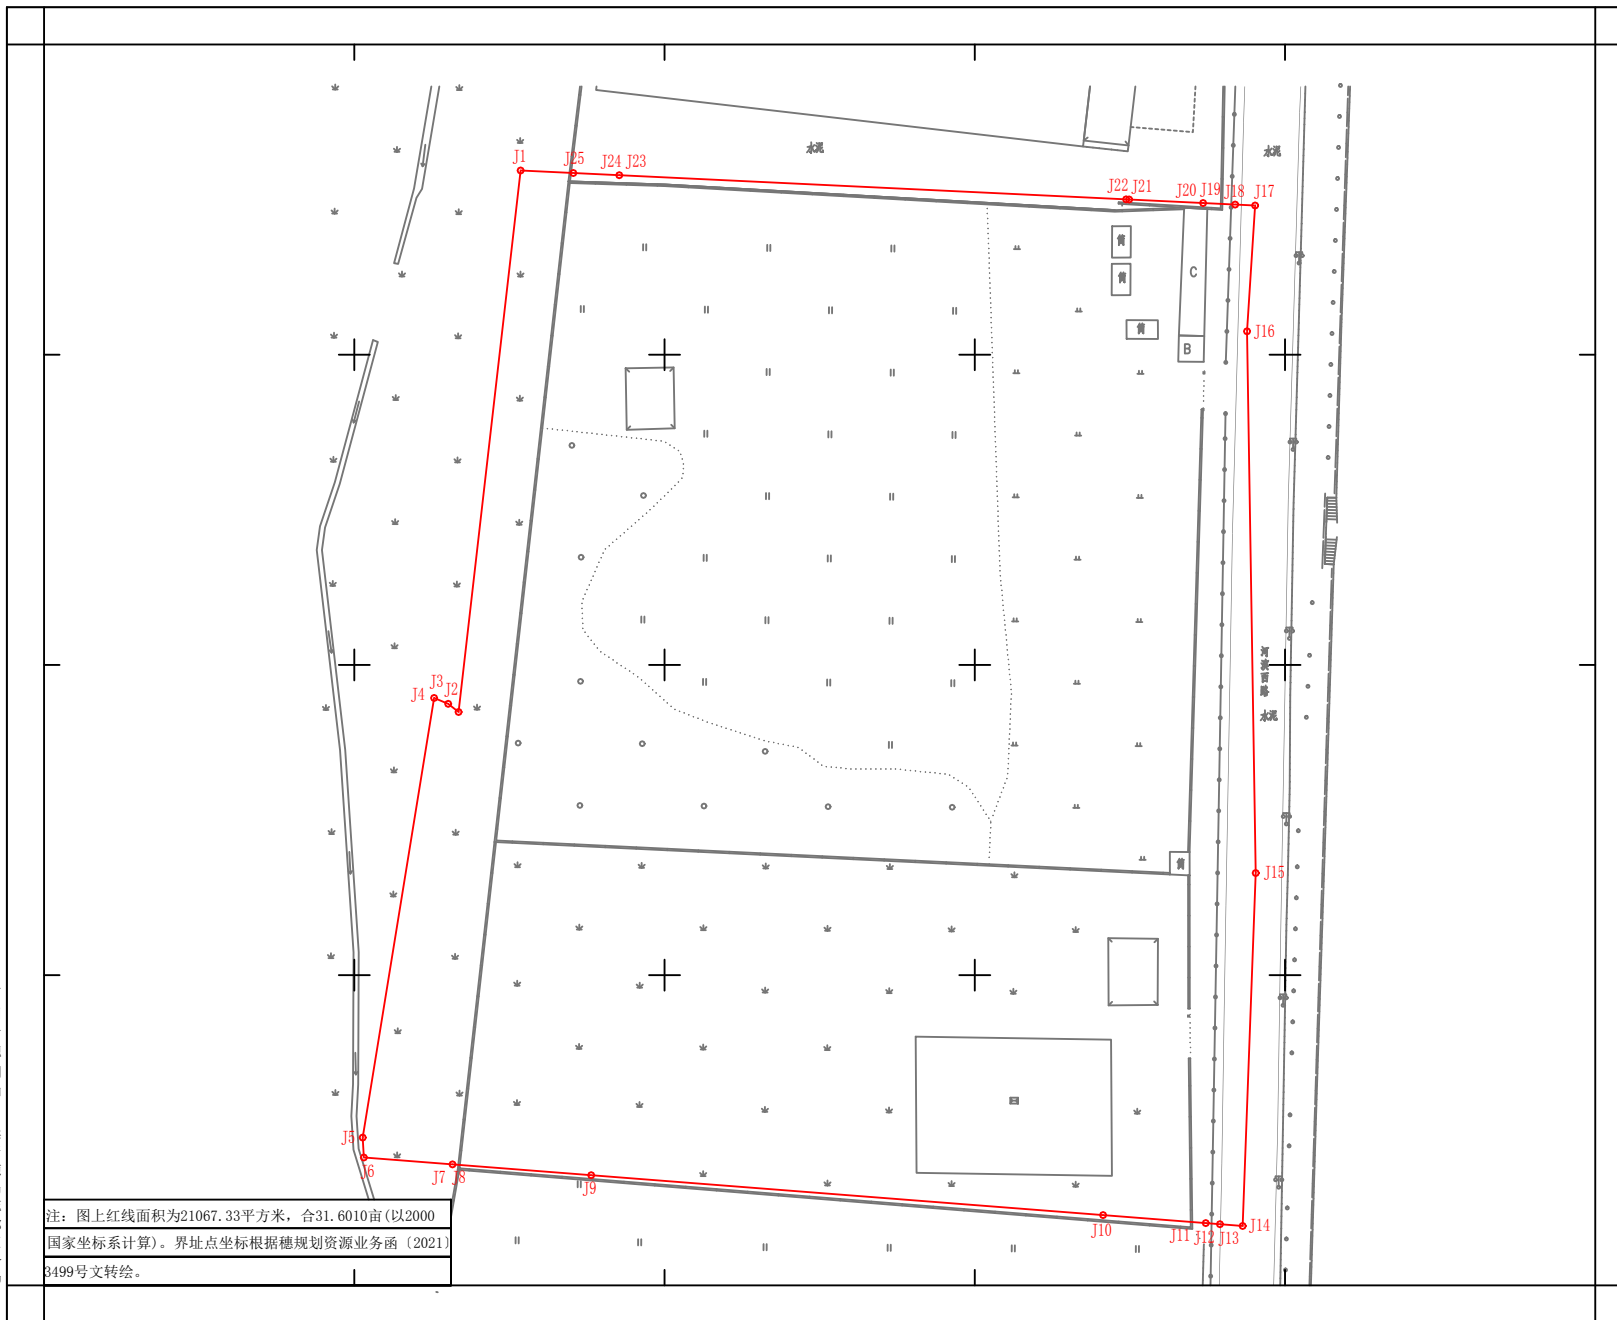

广州市规划和自然资源局花都区分局

注:图上红线面积为21067.33平方米,合31.6010亩(以2000国家坐标系计算)。界址点坐标根据穗规规划资源业务函(2021)3499号文转绘。