


广州市花都区人民政府秀全街道办事处新白广城际轨道交通项目（花都段）安置区工程（秀全街乐同安置区）征地公告附图

2591.6-415.7

用地方案号：14001020200016
业务号：202300879

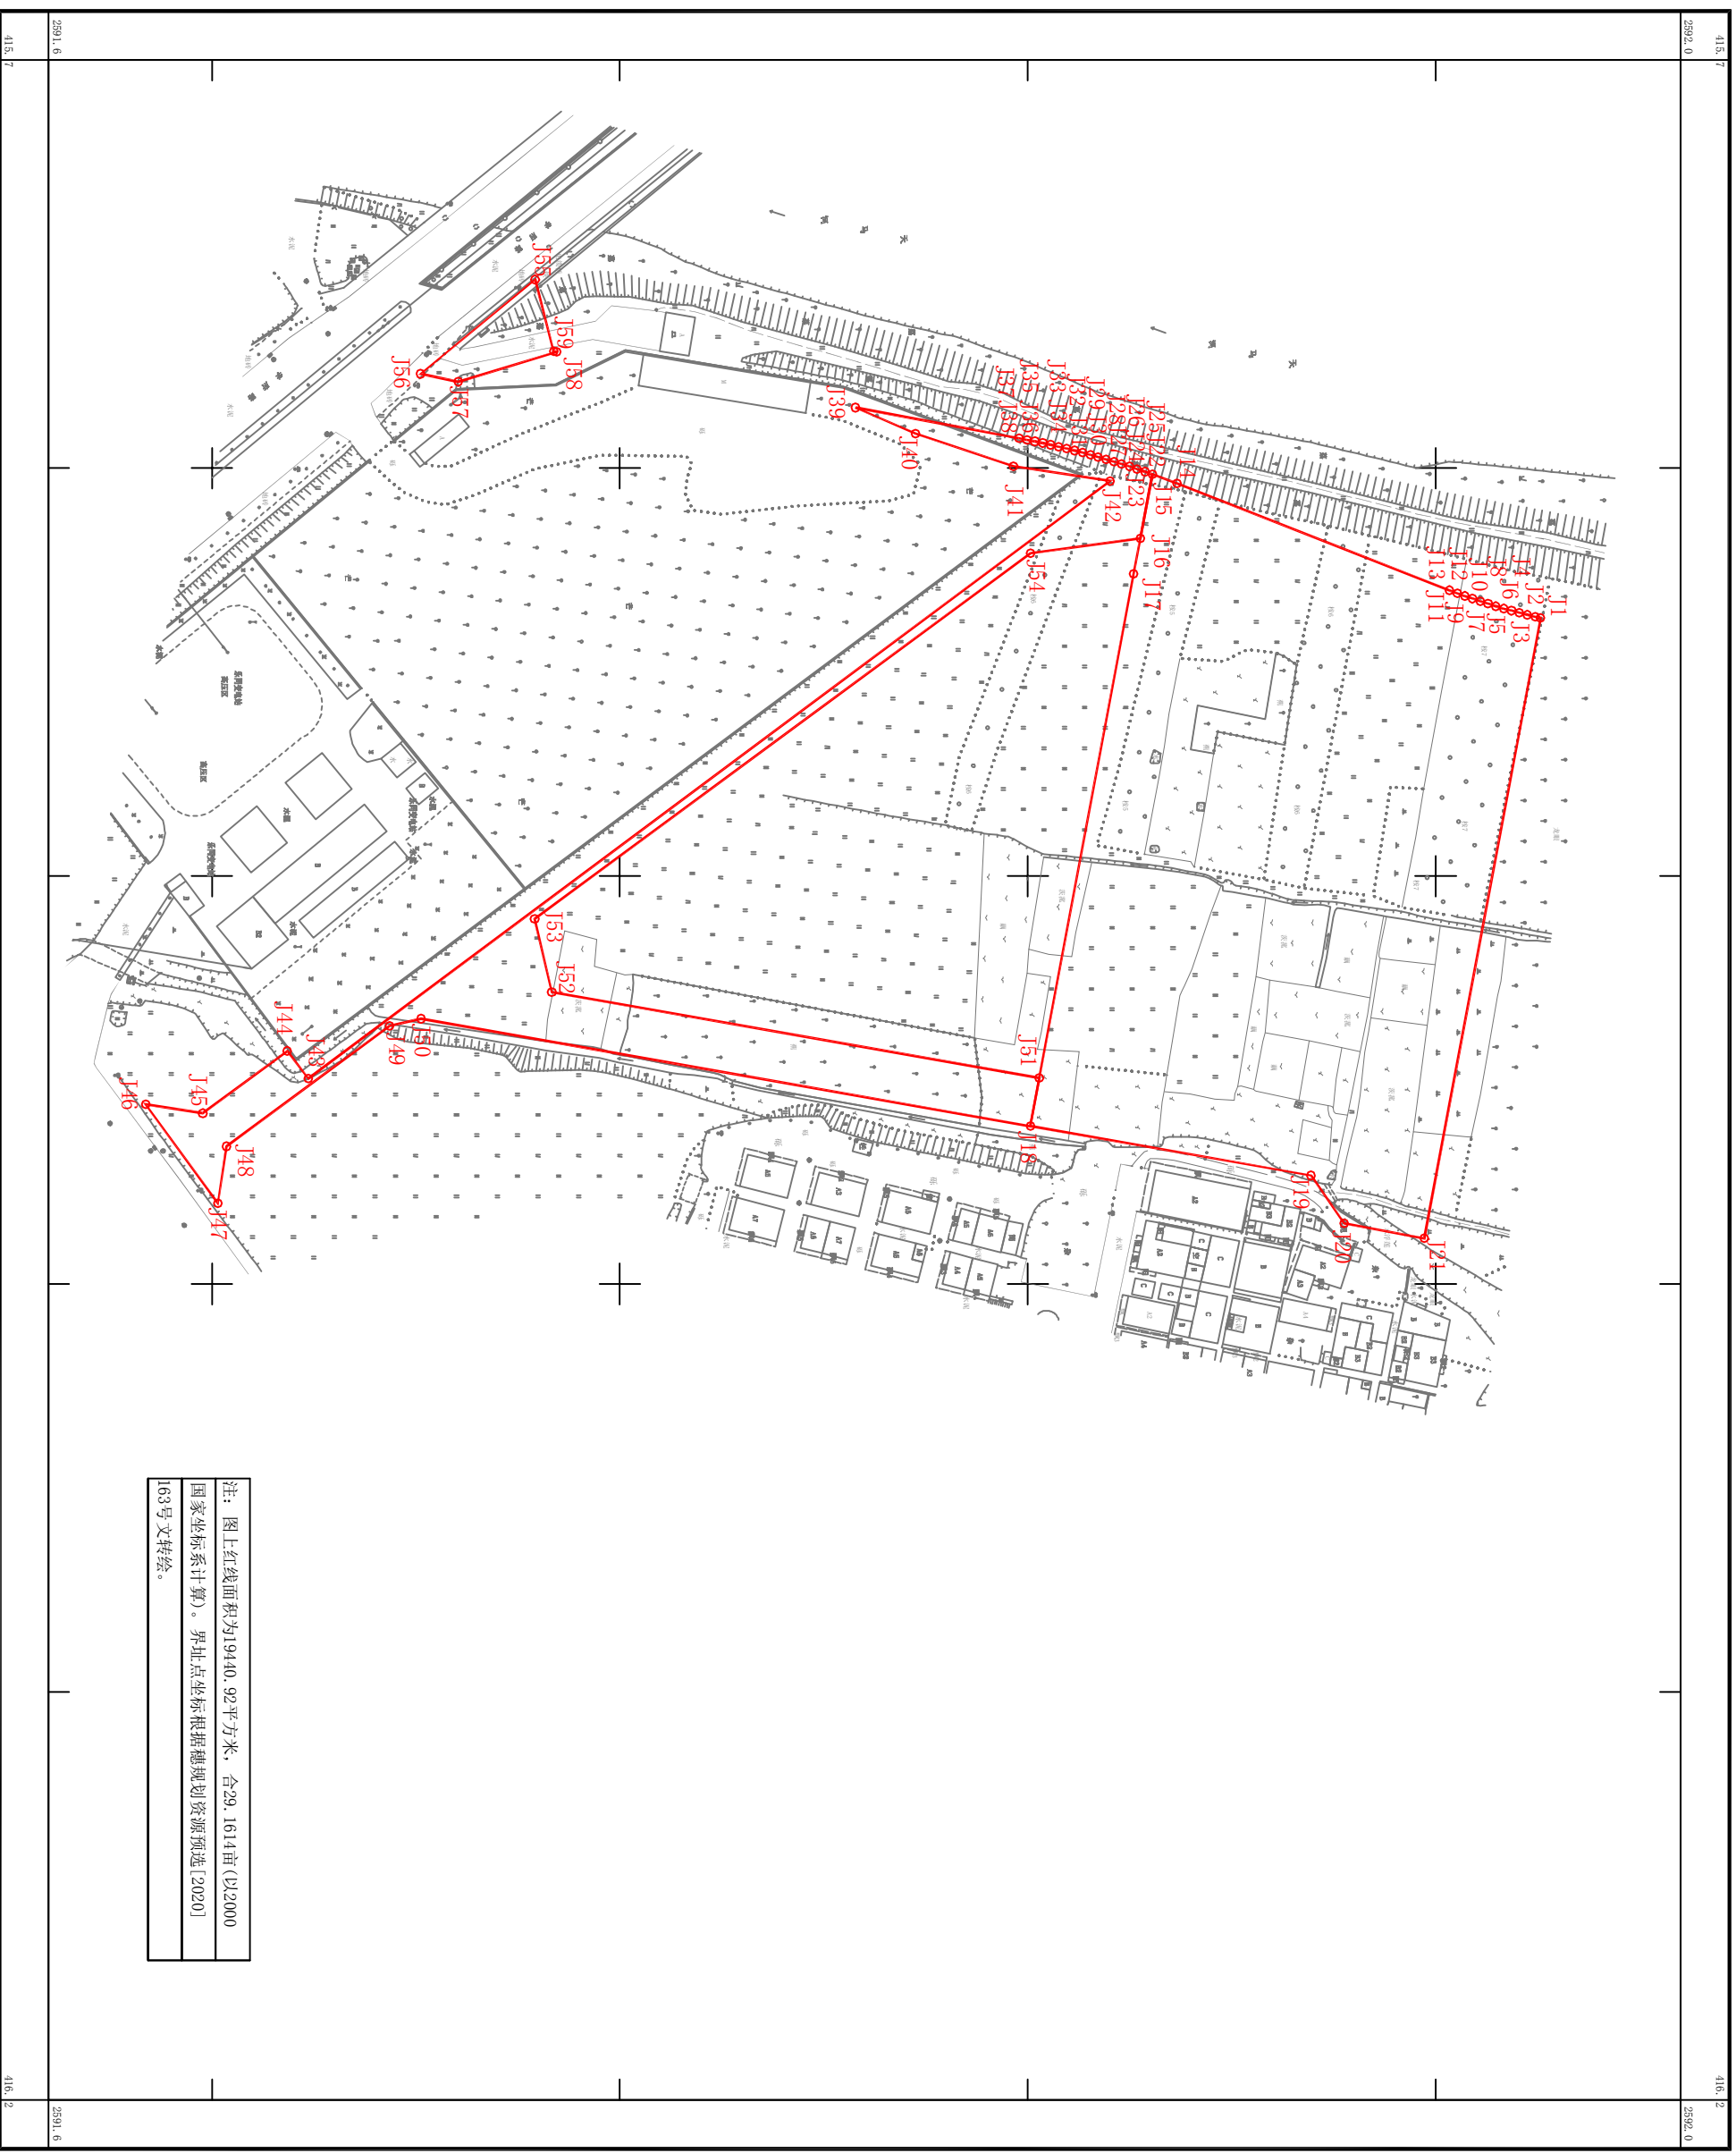

2000国家大地坐标系

1:1000

绘图日期：2023年4月23日