


广州市花都区花东镇人民政府(北三环二期杨一村拆迁安置区)征地公告附图

用地方案号:14105020210006
业务号:202301005

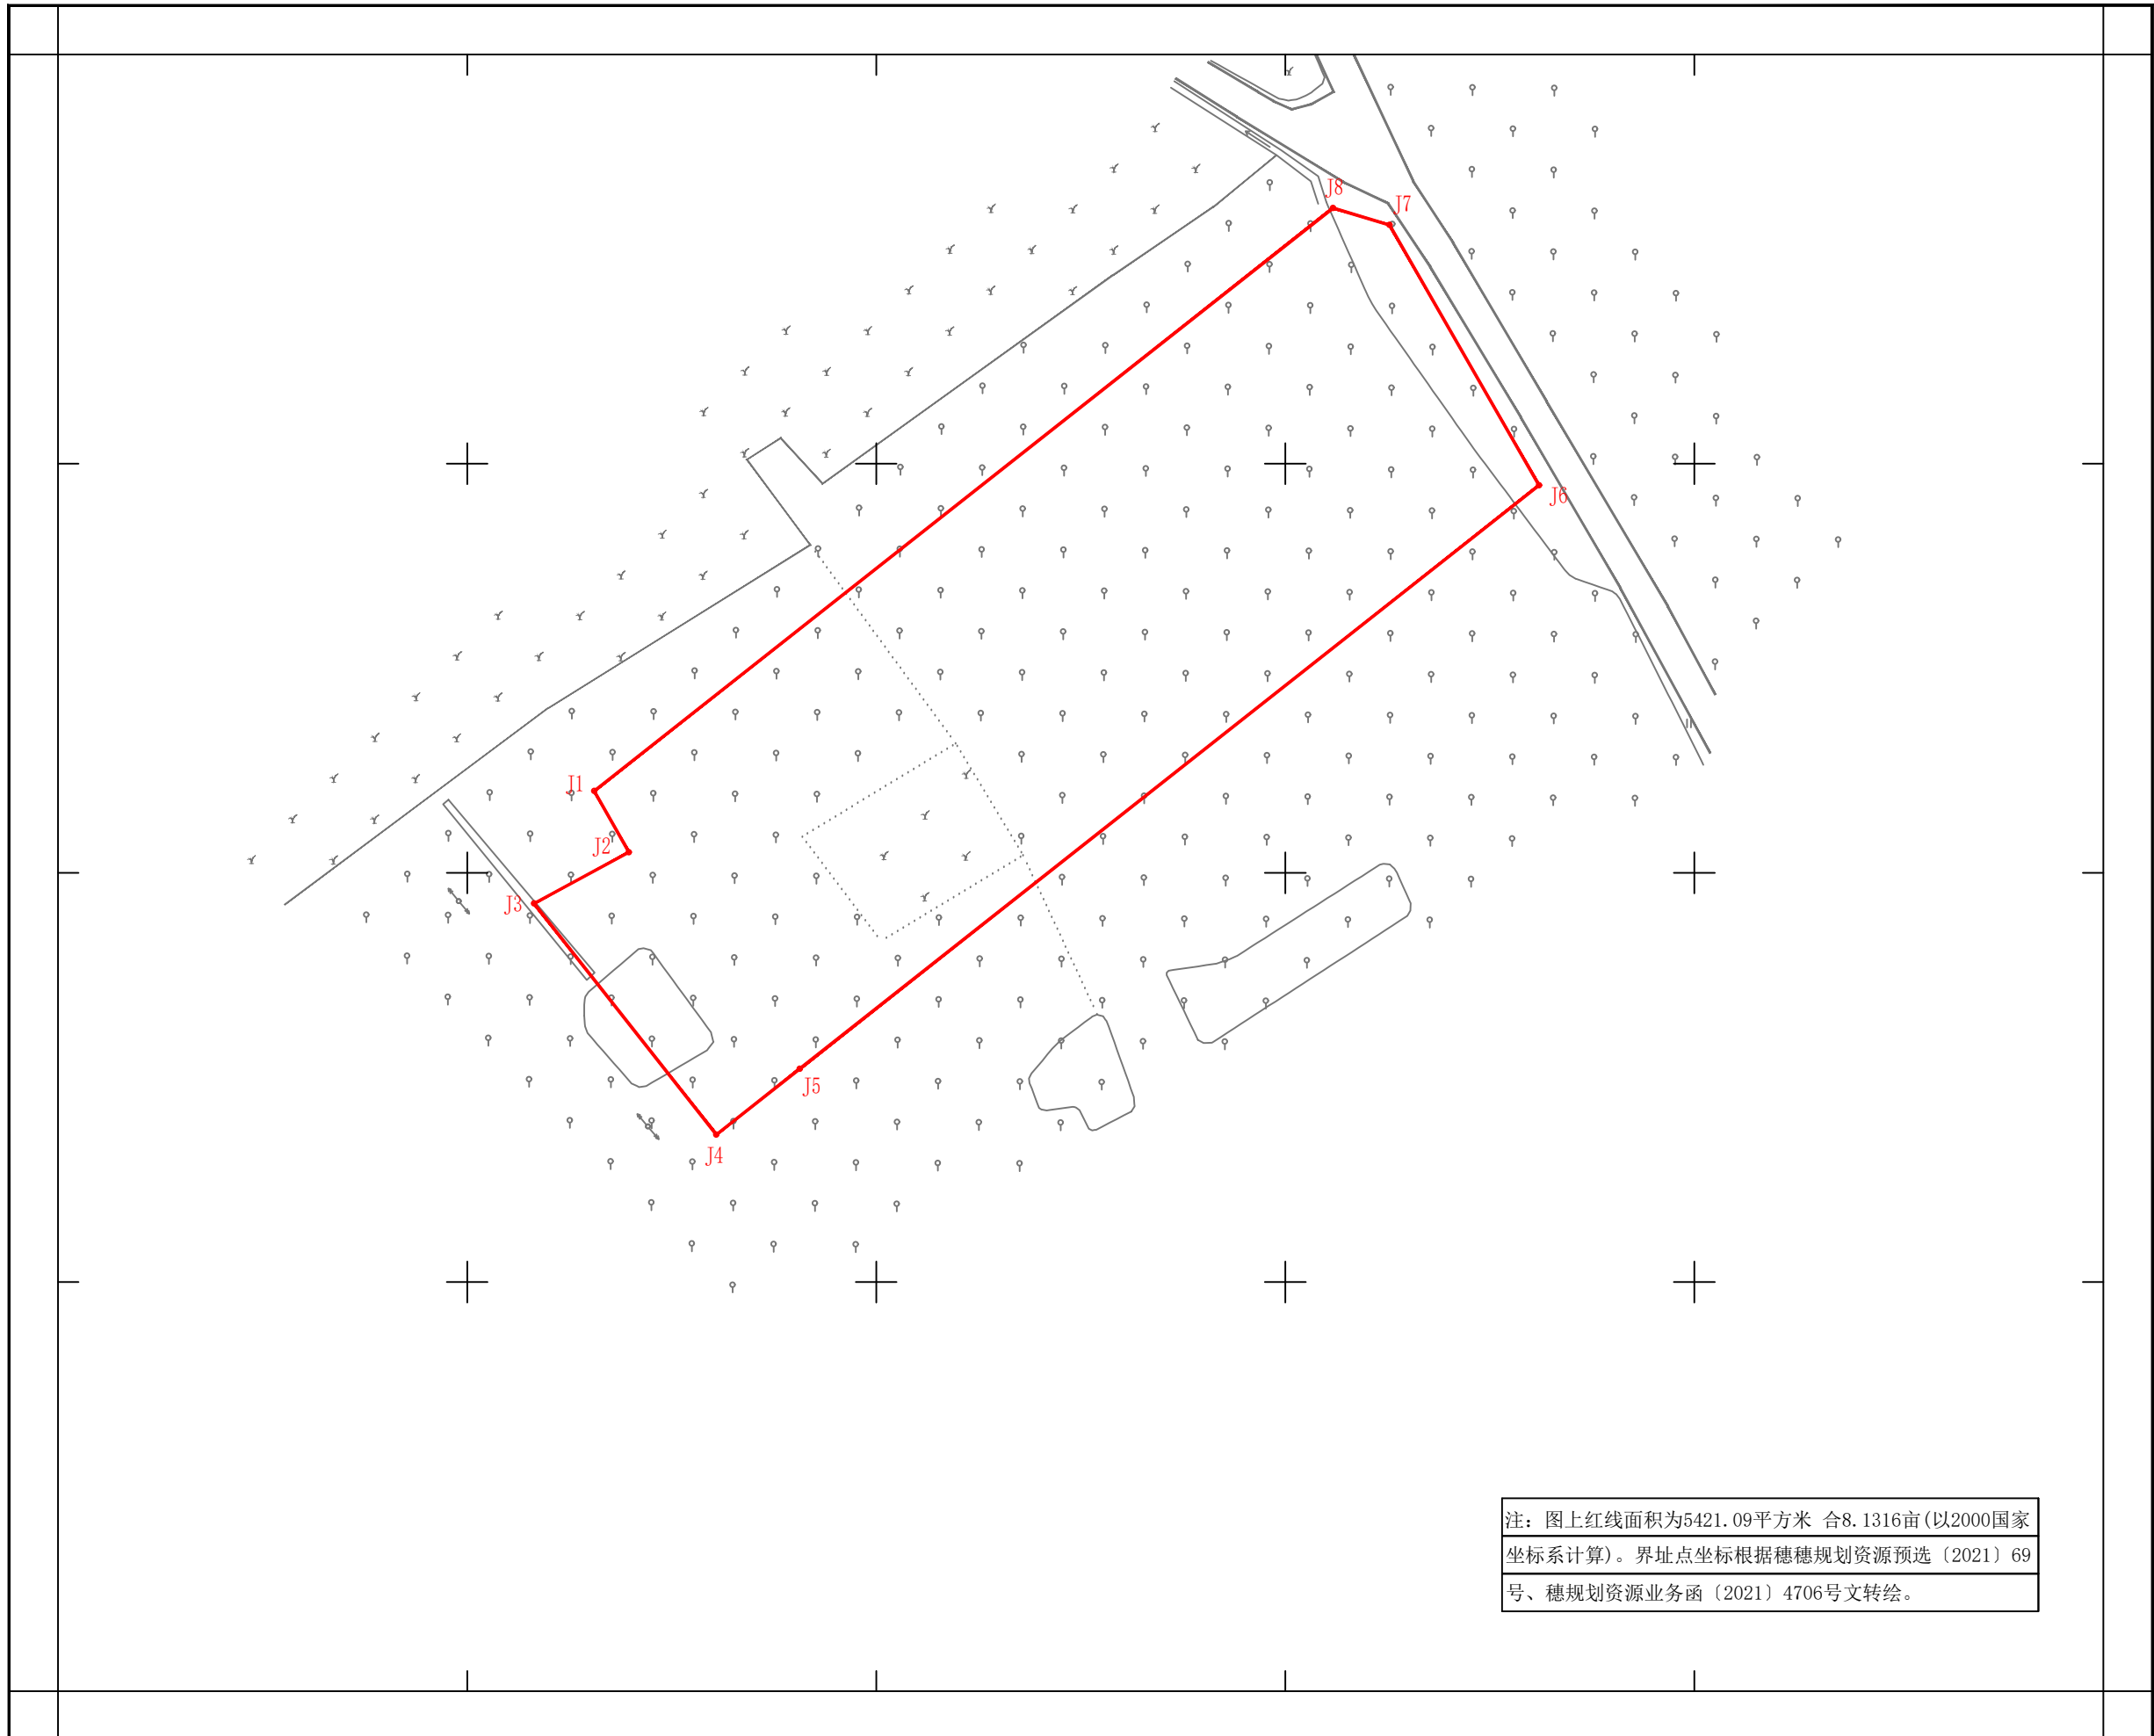

广州市规划和自然资源局花都区分局