


广州市花都区土地开发储备中心(纬六路南一地块)征地补偿安置公告附图

用地方案号: 2023DX005

业务号: 202301014

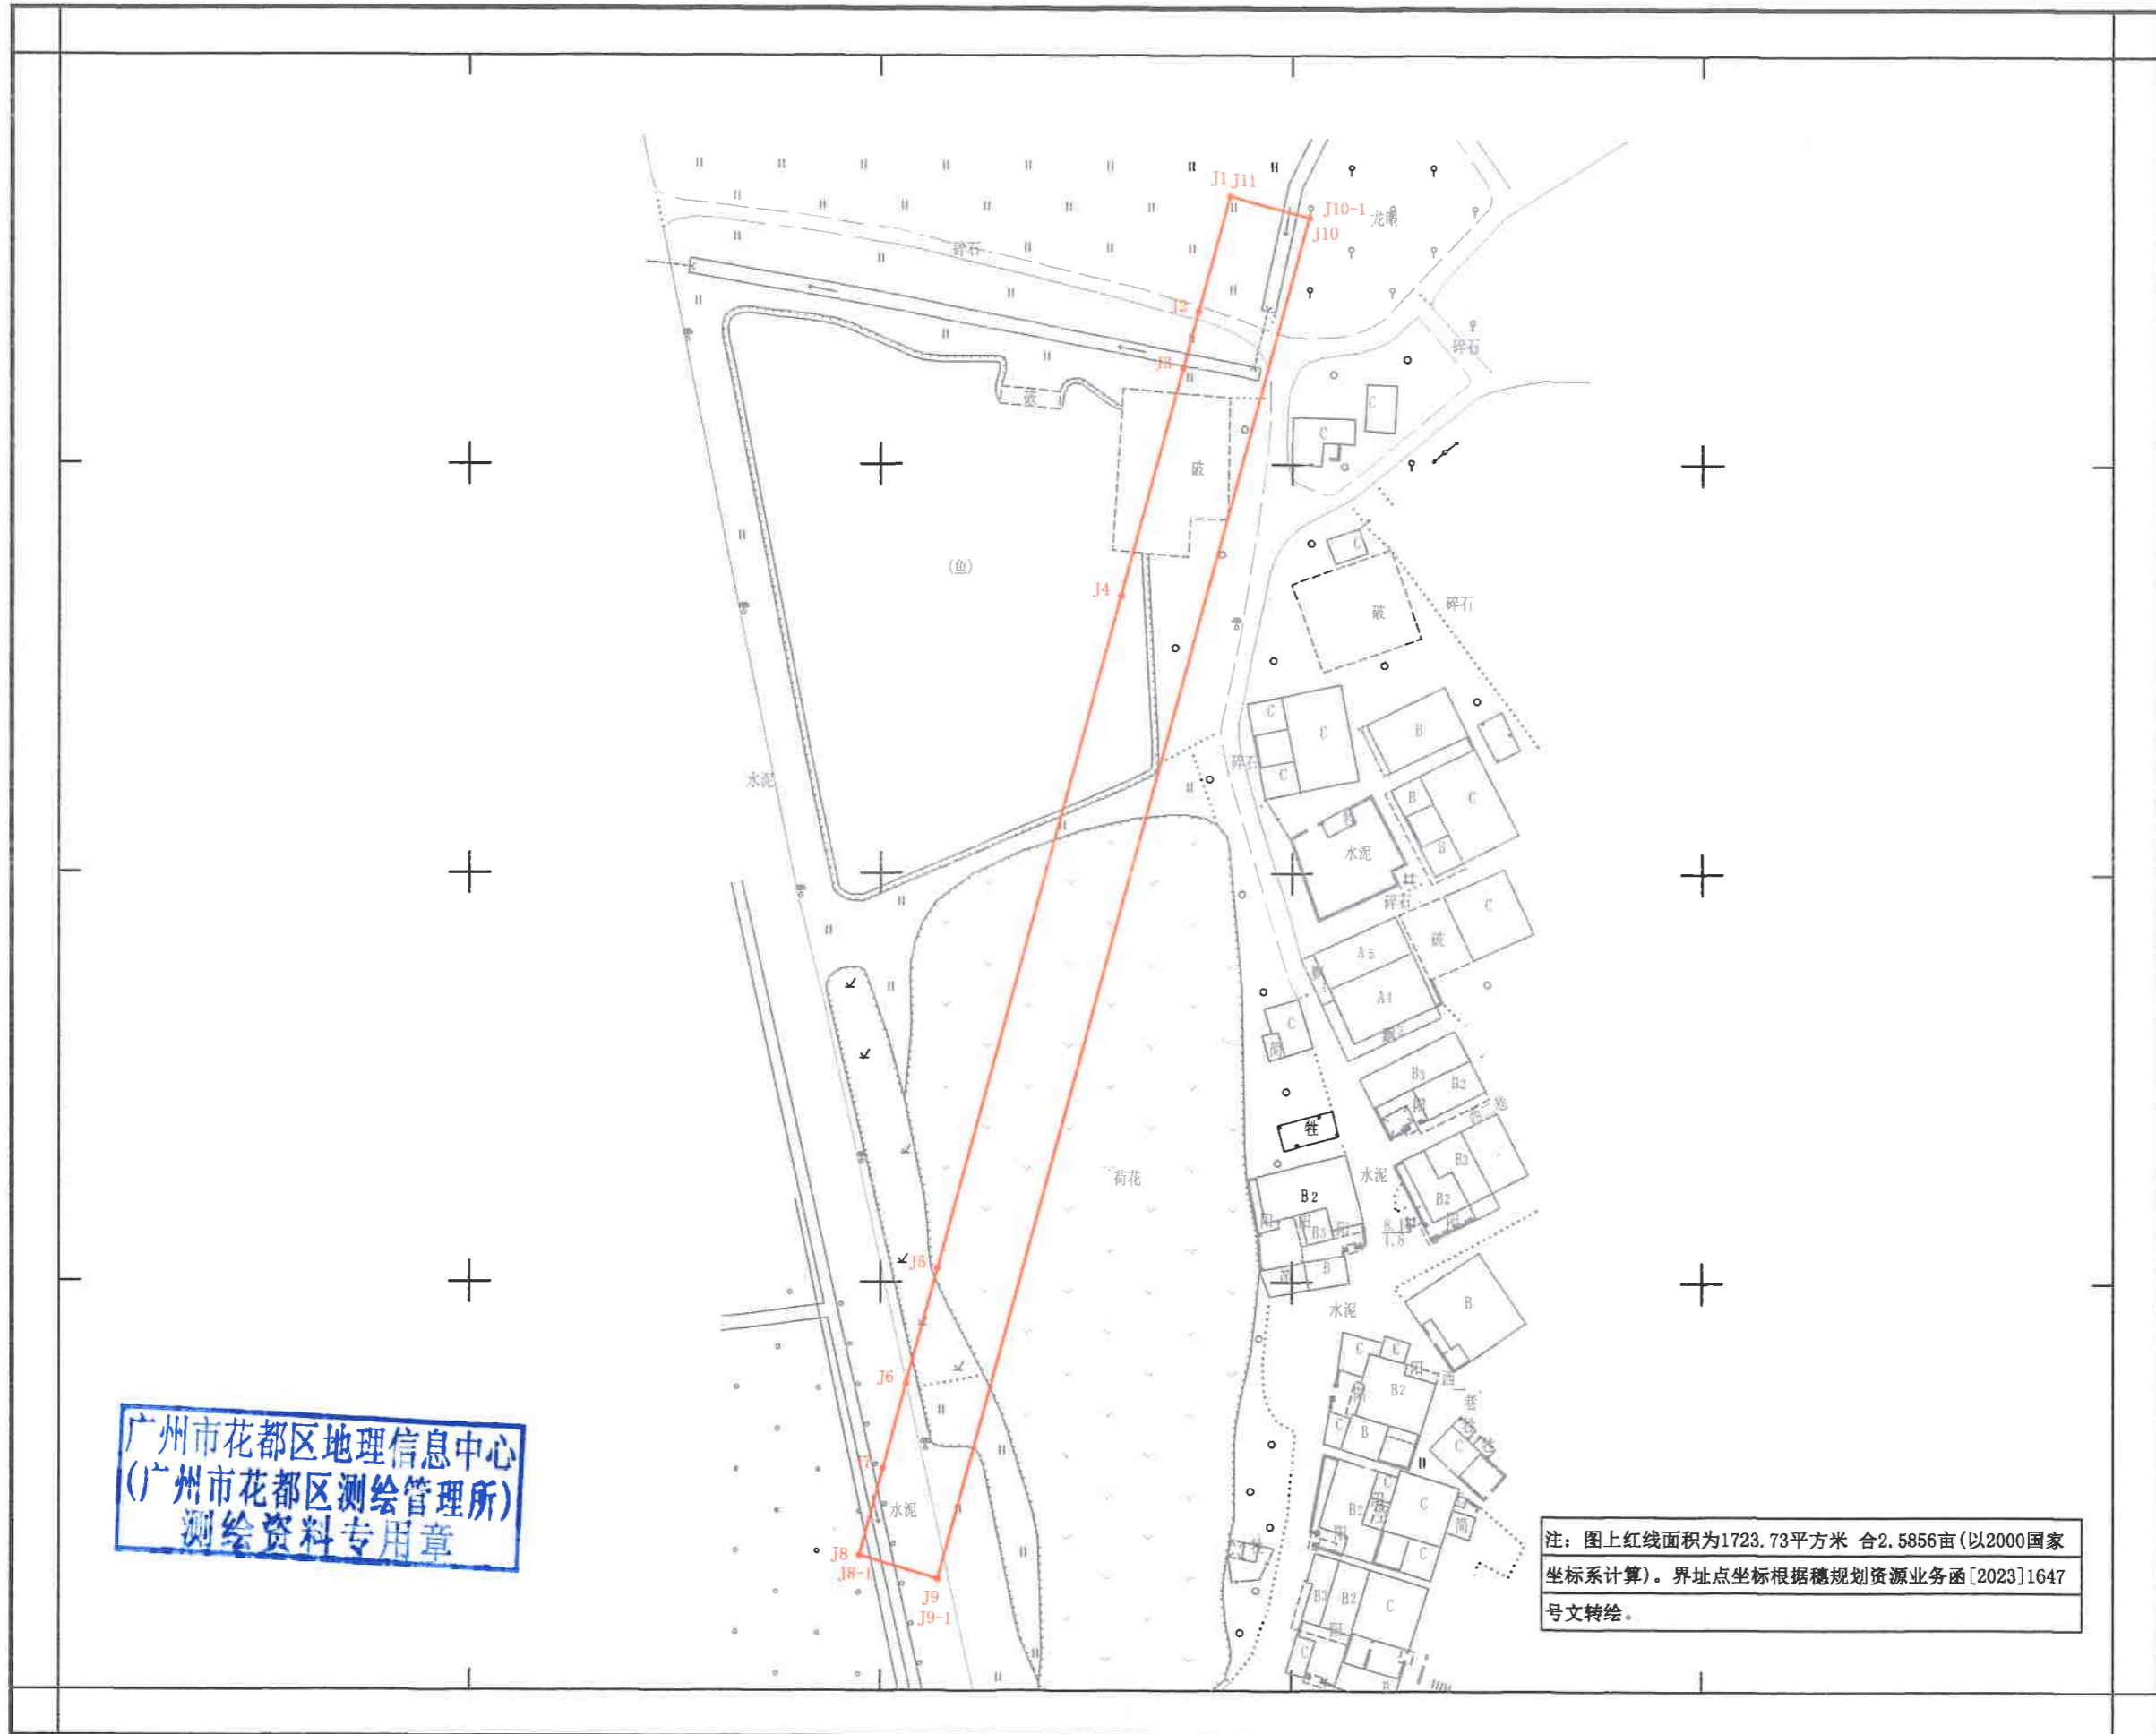

广州市规划和自然资源局花都区分局