


荔湖ZG2023003号广州市增城区土地开发储备中心征地示意图

土地坐落:广州市增城区荔湖街明星村

用地面积: 770.90平方米 合0.0771公顷

N
1:500

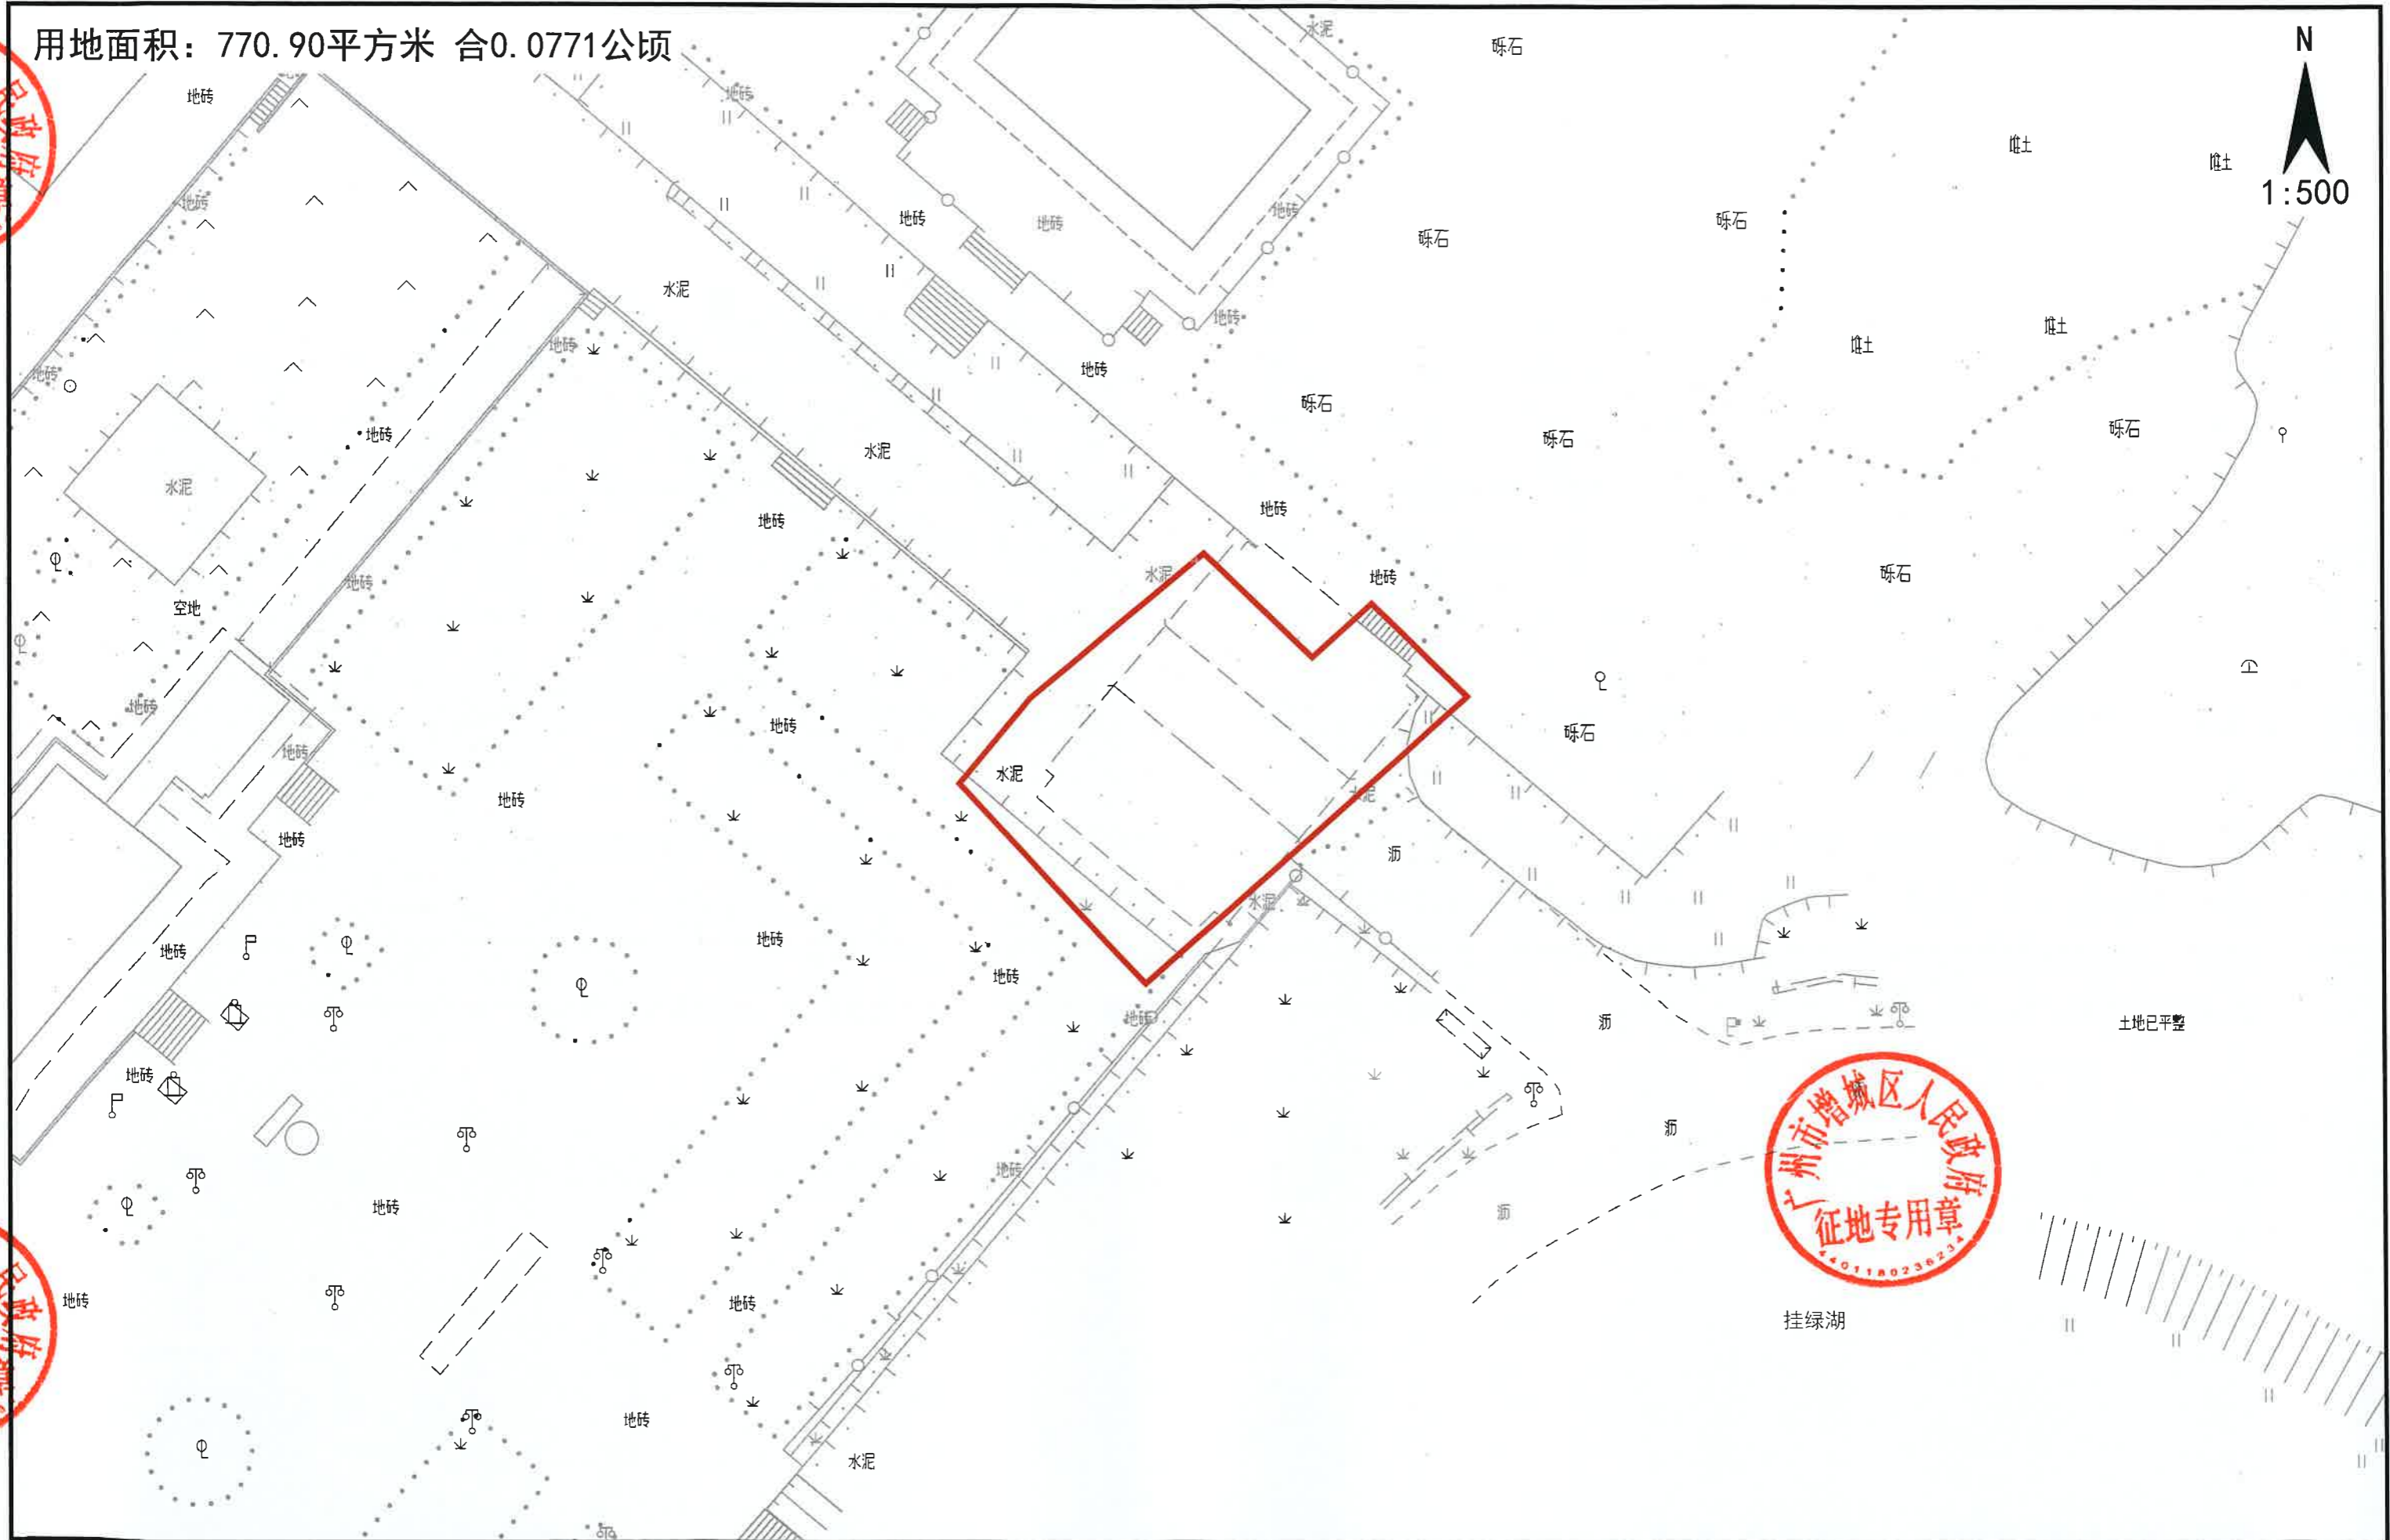

挂绿湖