


广州白云国际机场三期扩建工程场外排渠改道工程（花都区）（核减用地）征地补偿安置补充公告附图

工程编号：2023±21B008
用地方案号：2023KJ01140002

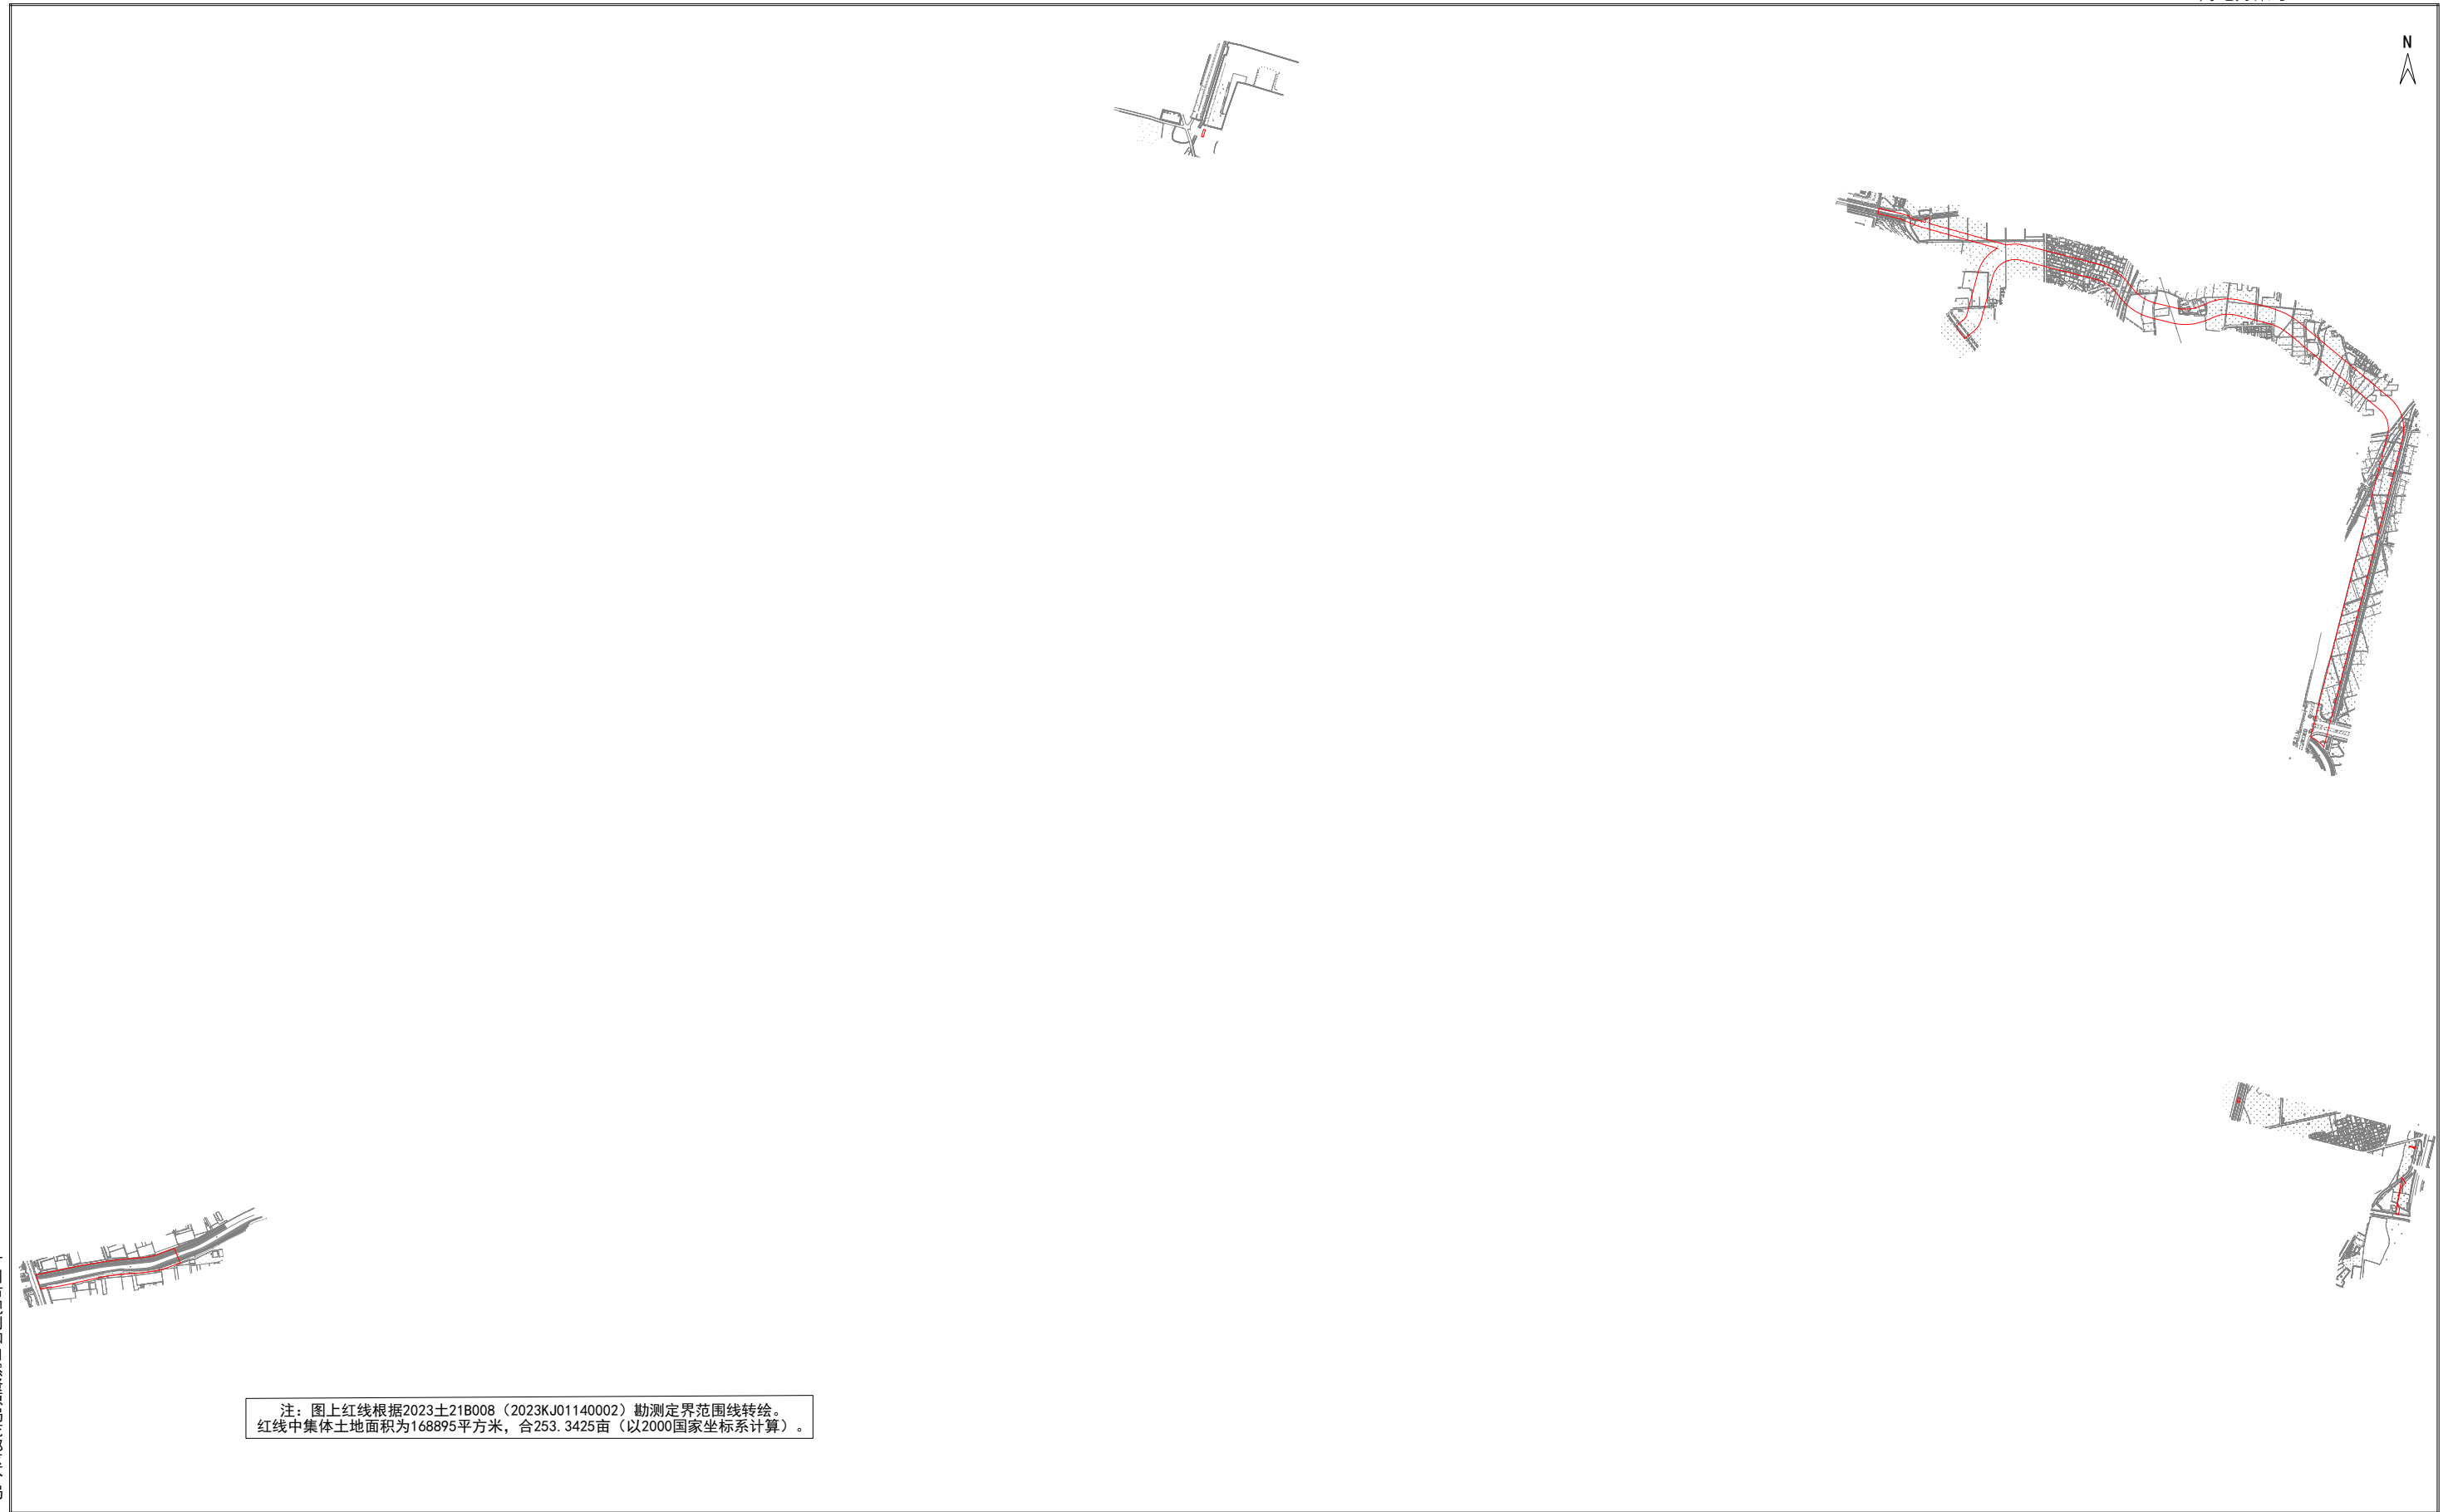

注：图上红线根据2023±21B008（2023KJ01140002）勘测定界范围线转绘。
红线中集体土地面积为168895平方米，合253.3425亩（以2000国家坐标系计算）。

广州市规划和自然资源局花都区分局

2000国家坐标系

绘图日期：2023年5月11日