

永宁ZG2023001号广州市增城区土地开发储备中心征地示意图

土地坐落:广州市增城区永宁街长岗村


红线范围总面积:107904.32平方米 合10.7904公顷

[注: A区面积:88461.64平方米

B区面积:19442.68平方米

红线范围总面积=A区面积+B区面积]

N
1:2000

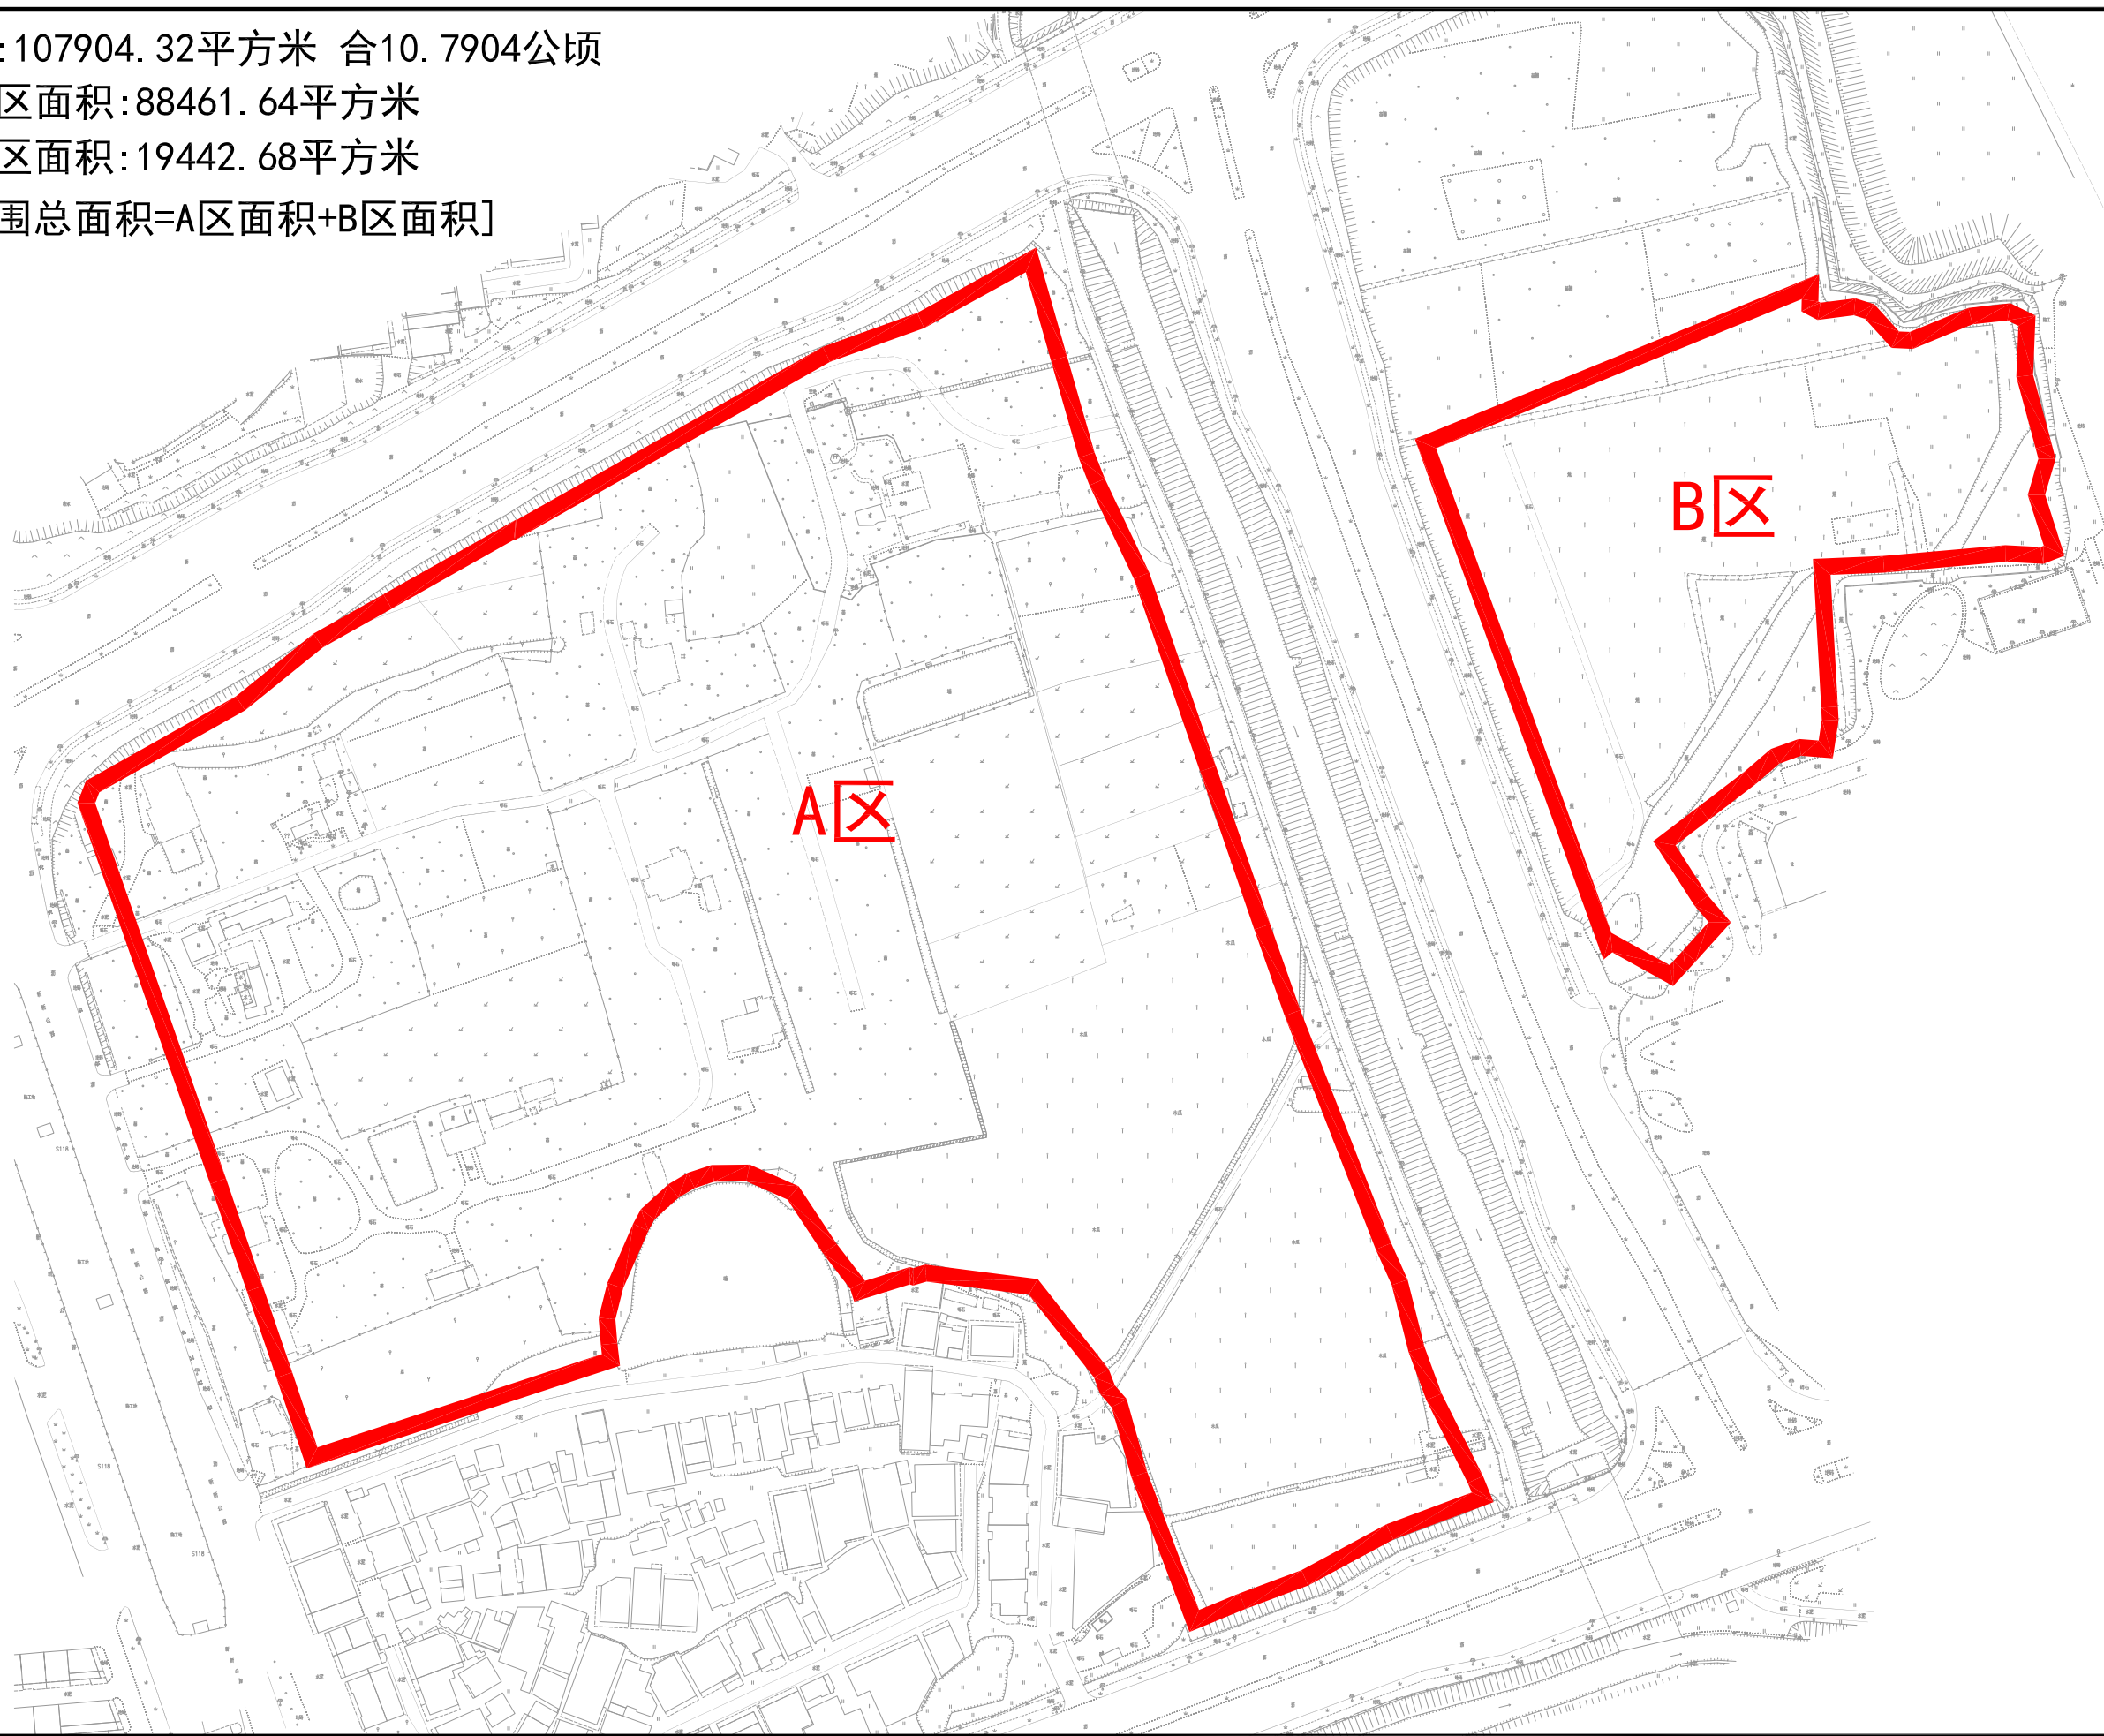

永宁ZG2023002号广州市增城区土地开发储备中心征地示意图

土地坐落:广州市增城区永宁街长岗村

用地面积: 10790.10平方米 合1.0790公顷

