


广州市花都区土地开发储备中心（瑞香路西地块）征地补偿安置公告附图

用地方案号：2023DX025
业务号：202301264

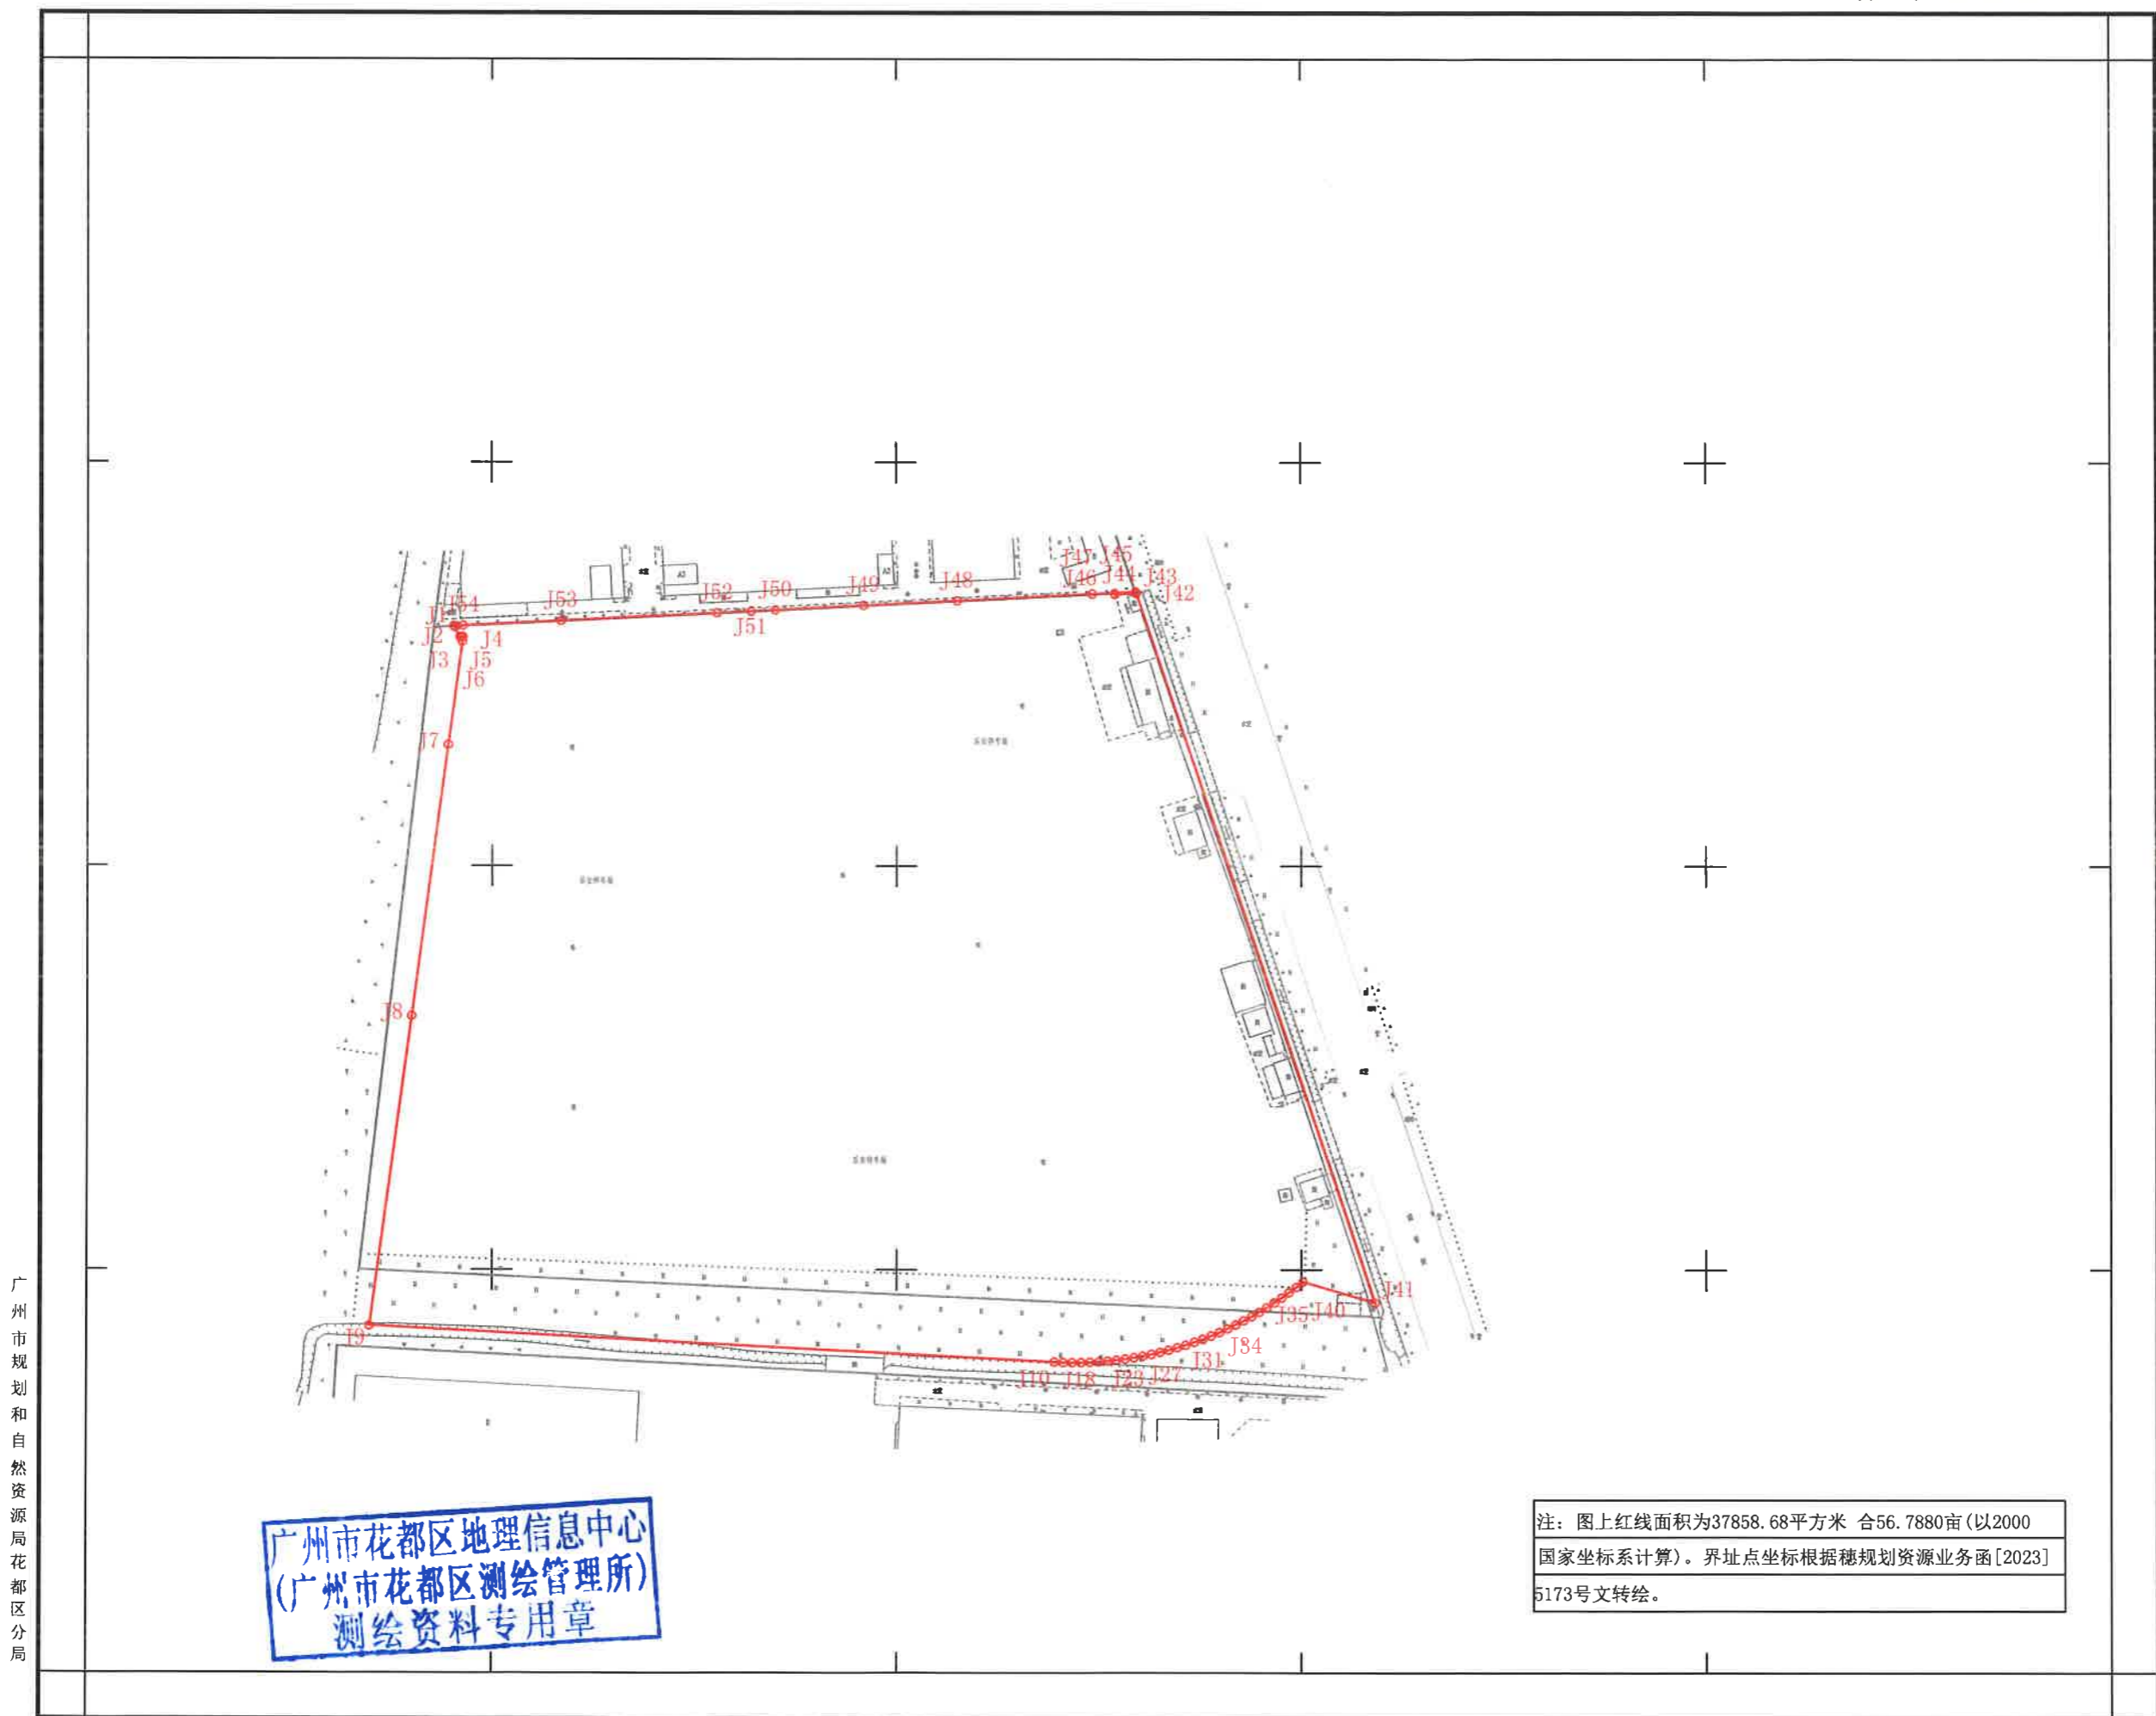

广州市花都区地理信息中心
(广州市花都区测绘管理所)
测绘资料专用章

注：图上红线面积为37858.68平方米 合56.7880亩(以2000
国家坐标系计算)。界址点坐标根据穗规划资源业务函[2023]
5173号文转绘。

广州市规划和自然资源局花都区分局