


征地补偿安置公告附图

用地方案号：2023KJ01140004
工程编号：2023±21B017

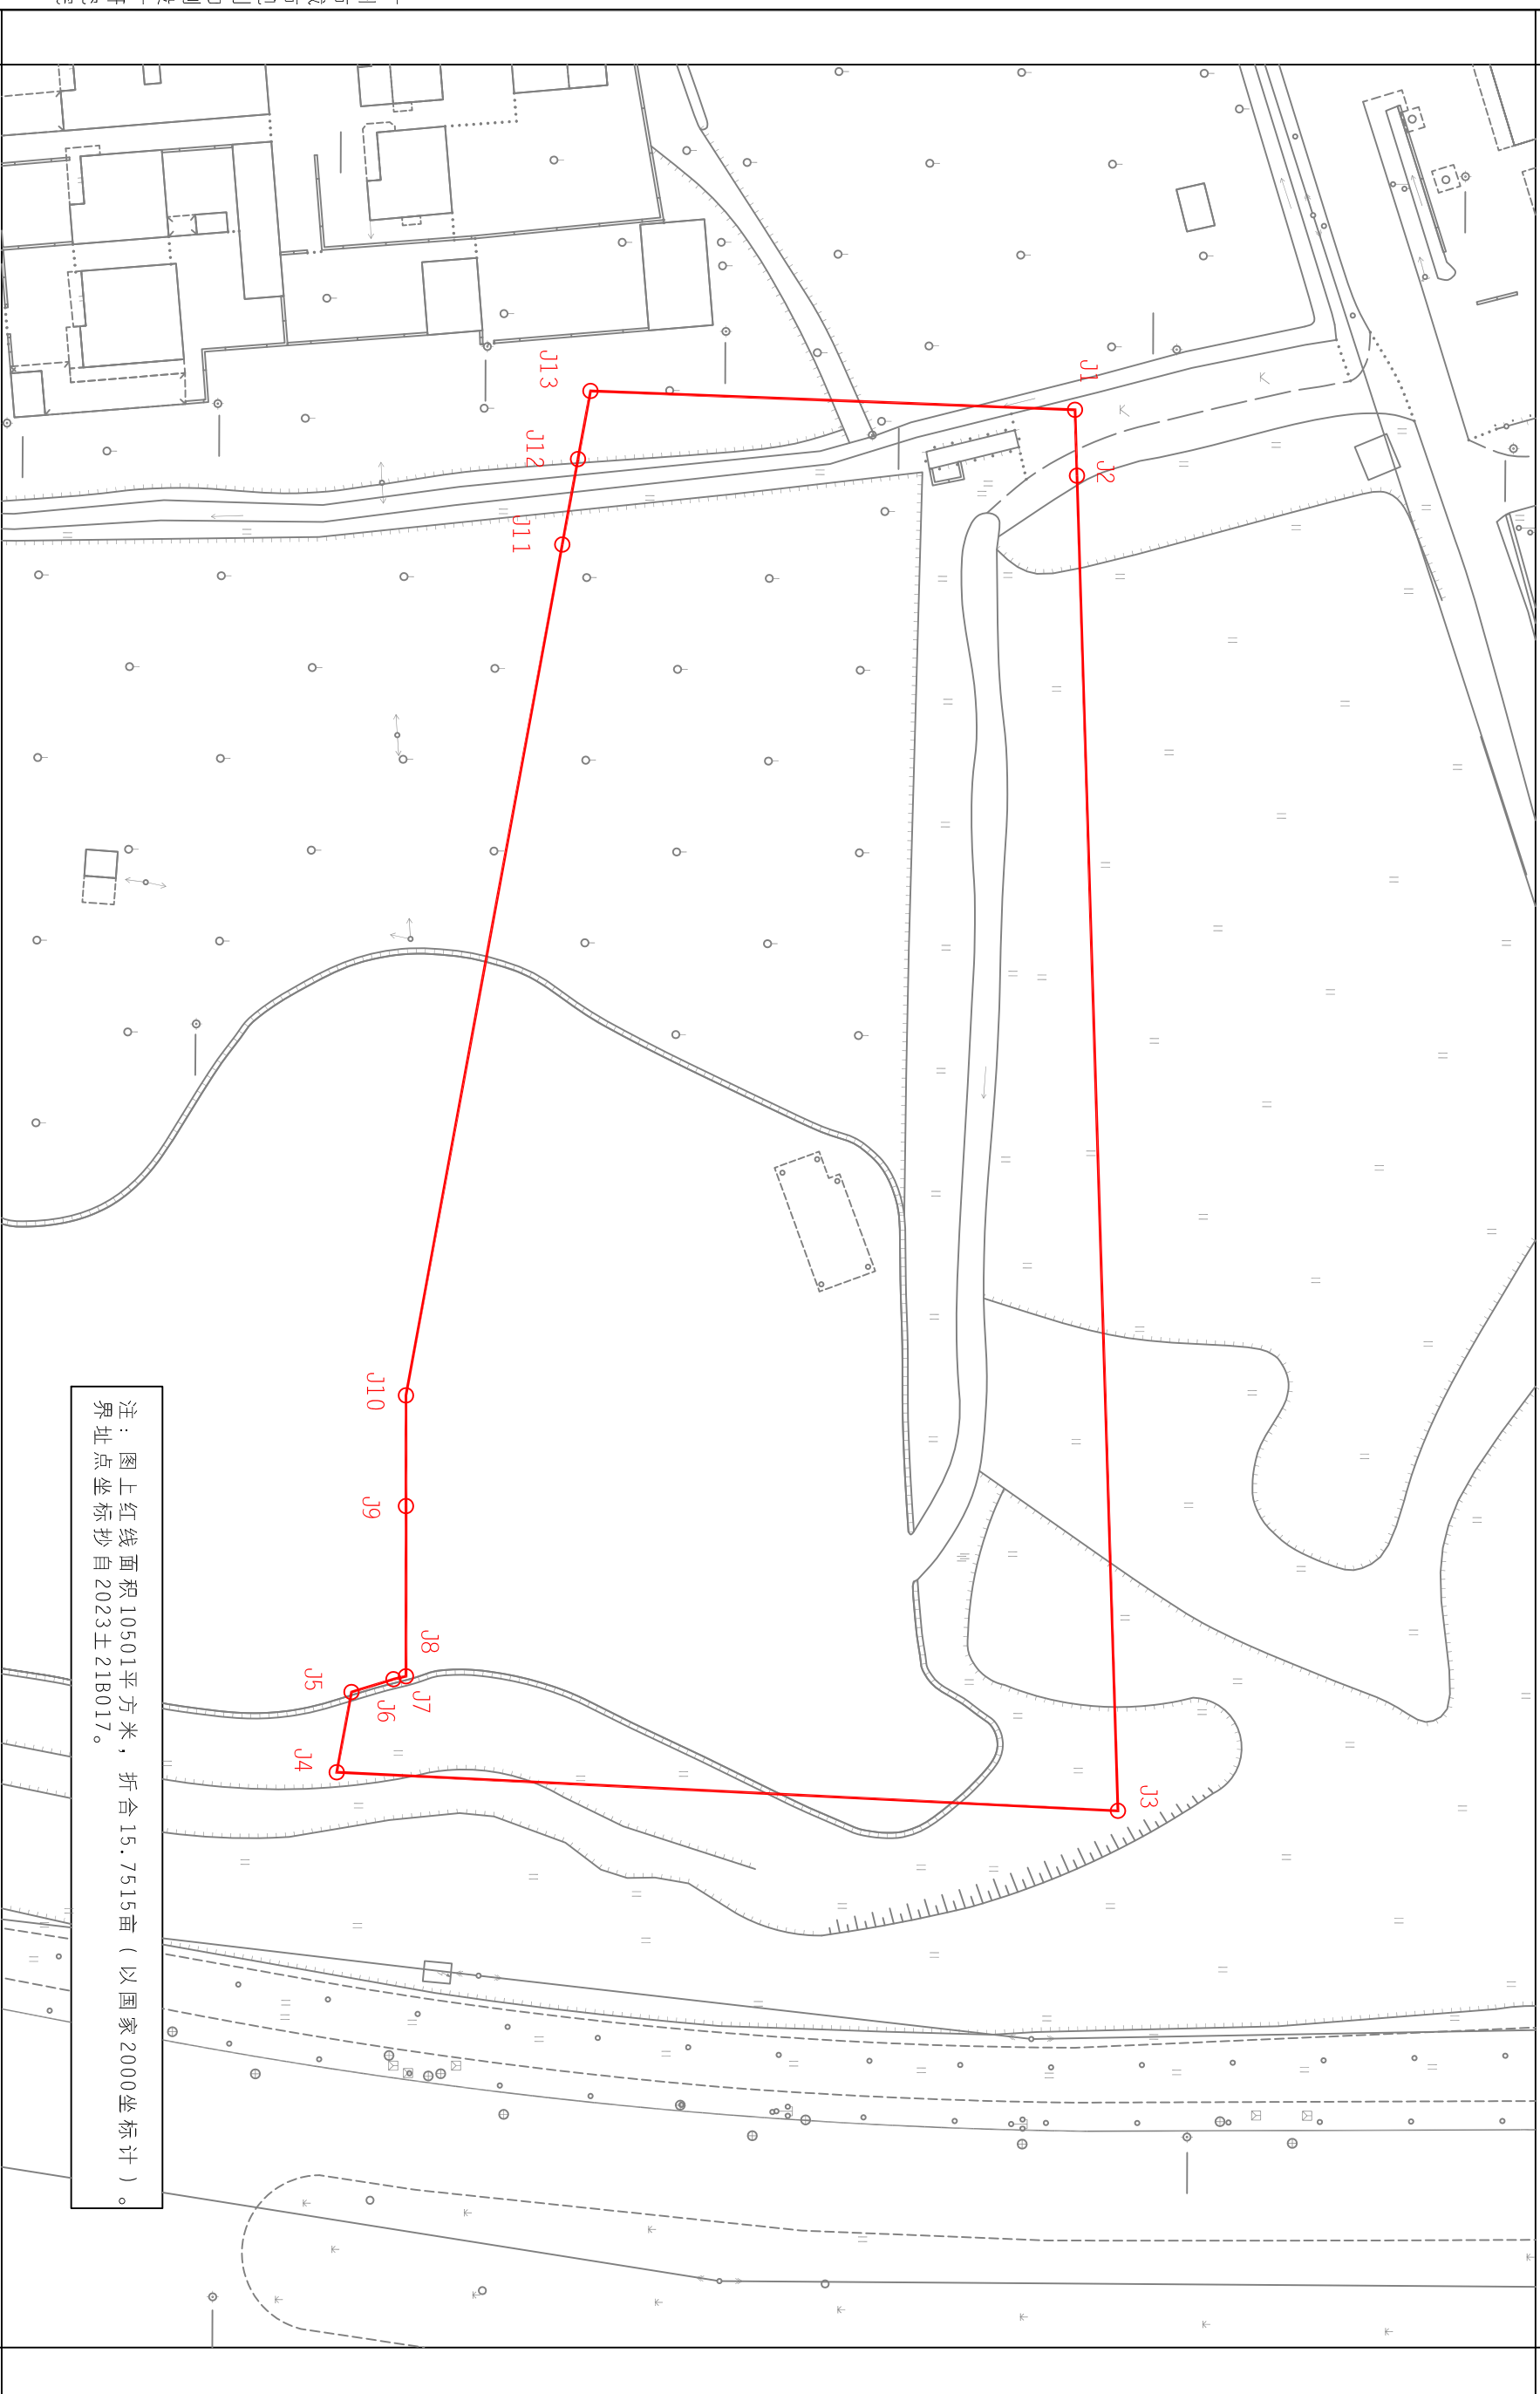

注：图上红线面积10501平方米，折合15.7515亩（以国家2000坐标计）。
界址点坐标抄自2023±21B017。

广州市城市规划勘测设计研究院

国家2000坐标系

1:500(按1:1000打印)

绘图日期：2023年6月25日