

# 新ZG2022036号广州市增城区土地开发储备中心征地示意图

土地坐落:广州市增城区新塘镇南安村

红线范围总面积:33872.07平方米 合3.3872公顷

[注: A区面积:33577.90平方米


B区面积:294.17平方米

红线范围总面积=A区面积+B区面积]

N



1:2500

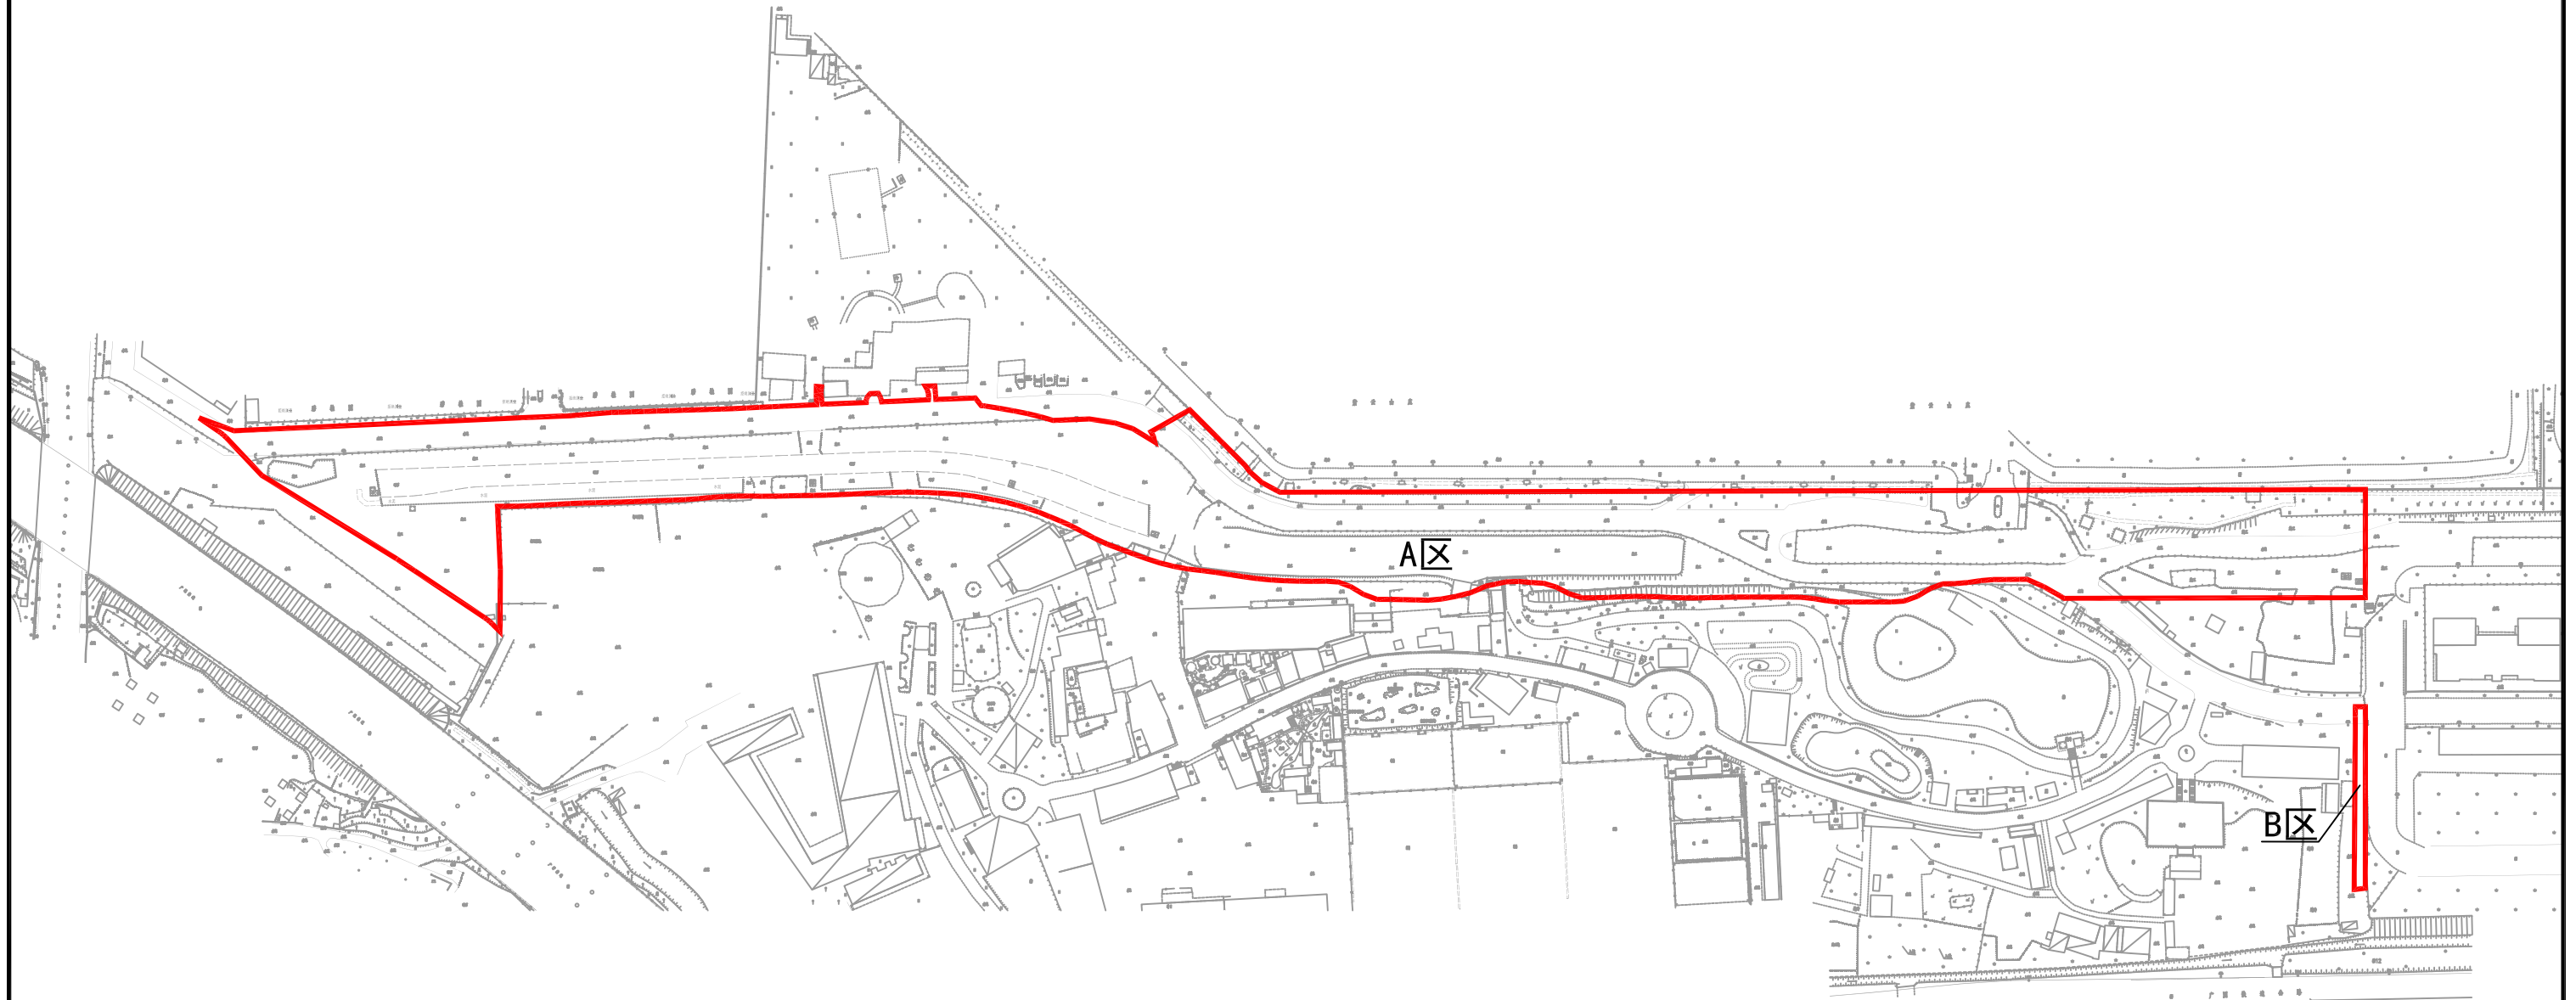

# 新ZG2022037号广州市增城区土地开发储备中心征地示意图

土地坐落:广州市增城区新塘镇南安村

用地面积:3387.21平方米 合0.3387公顷

