


征地补偿安置公告附图

用地方案号：2023K01140006  
工程编号：2023±218019

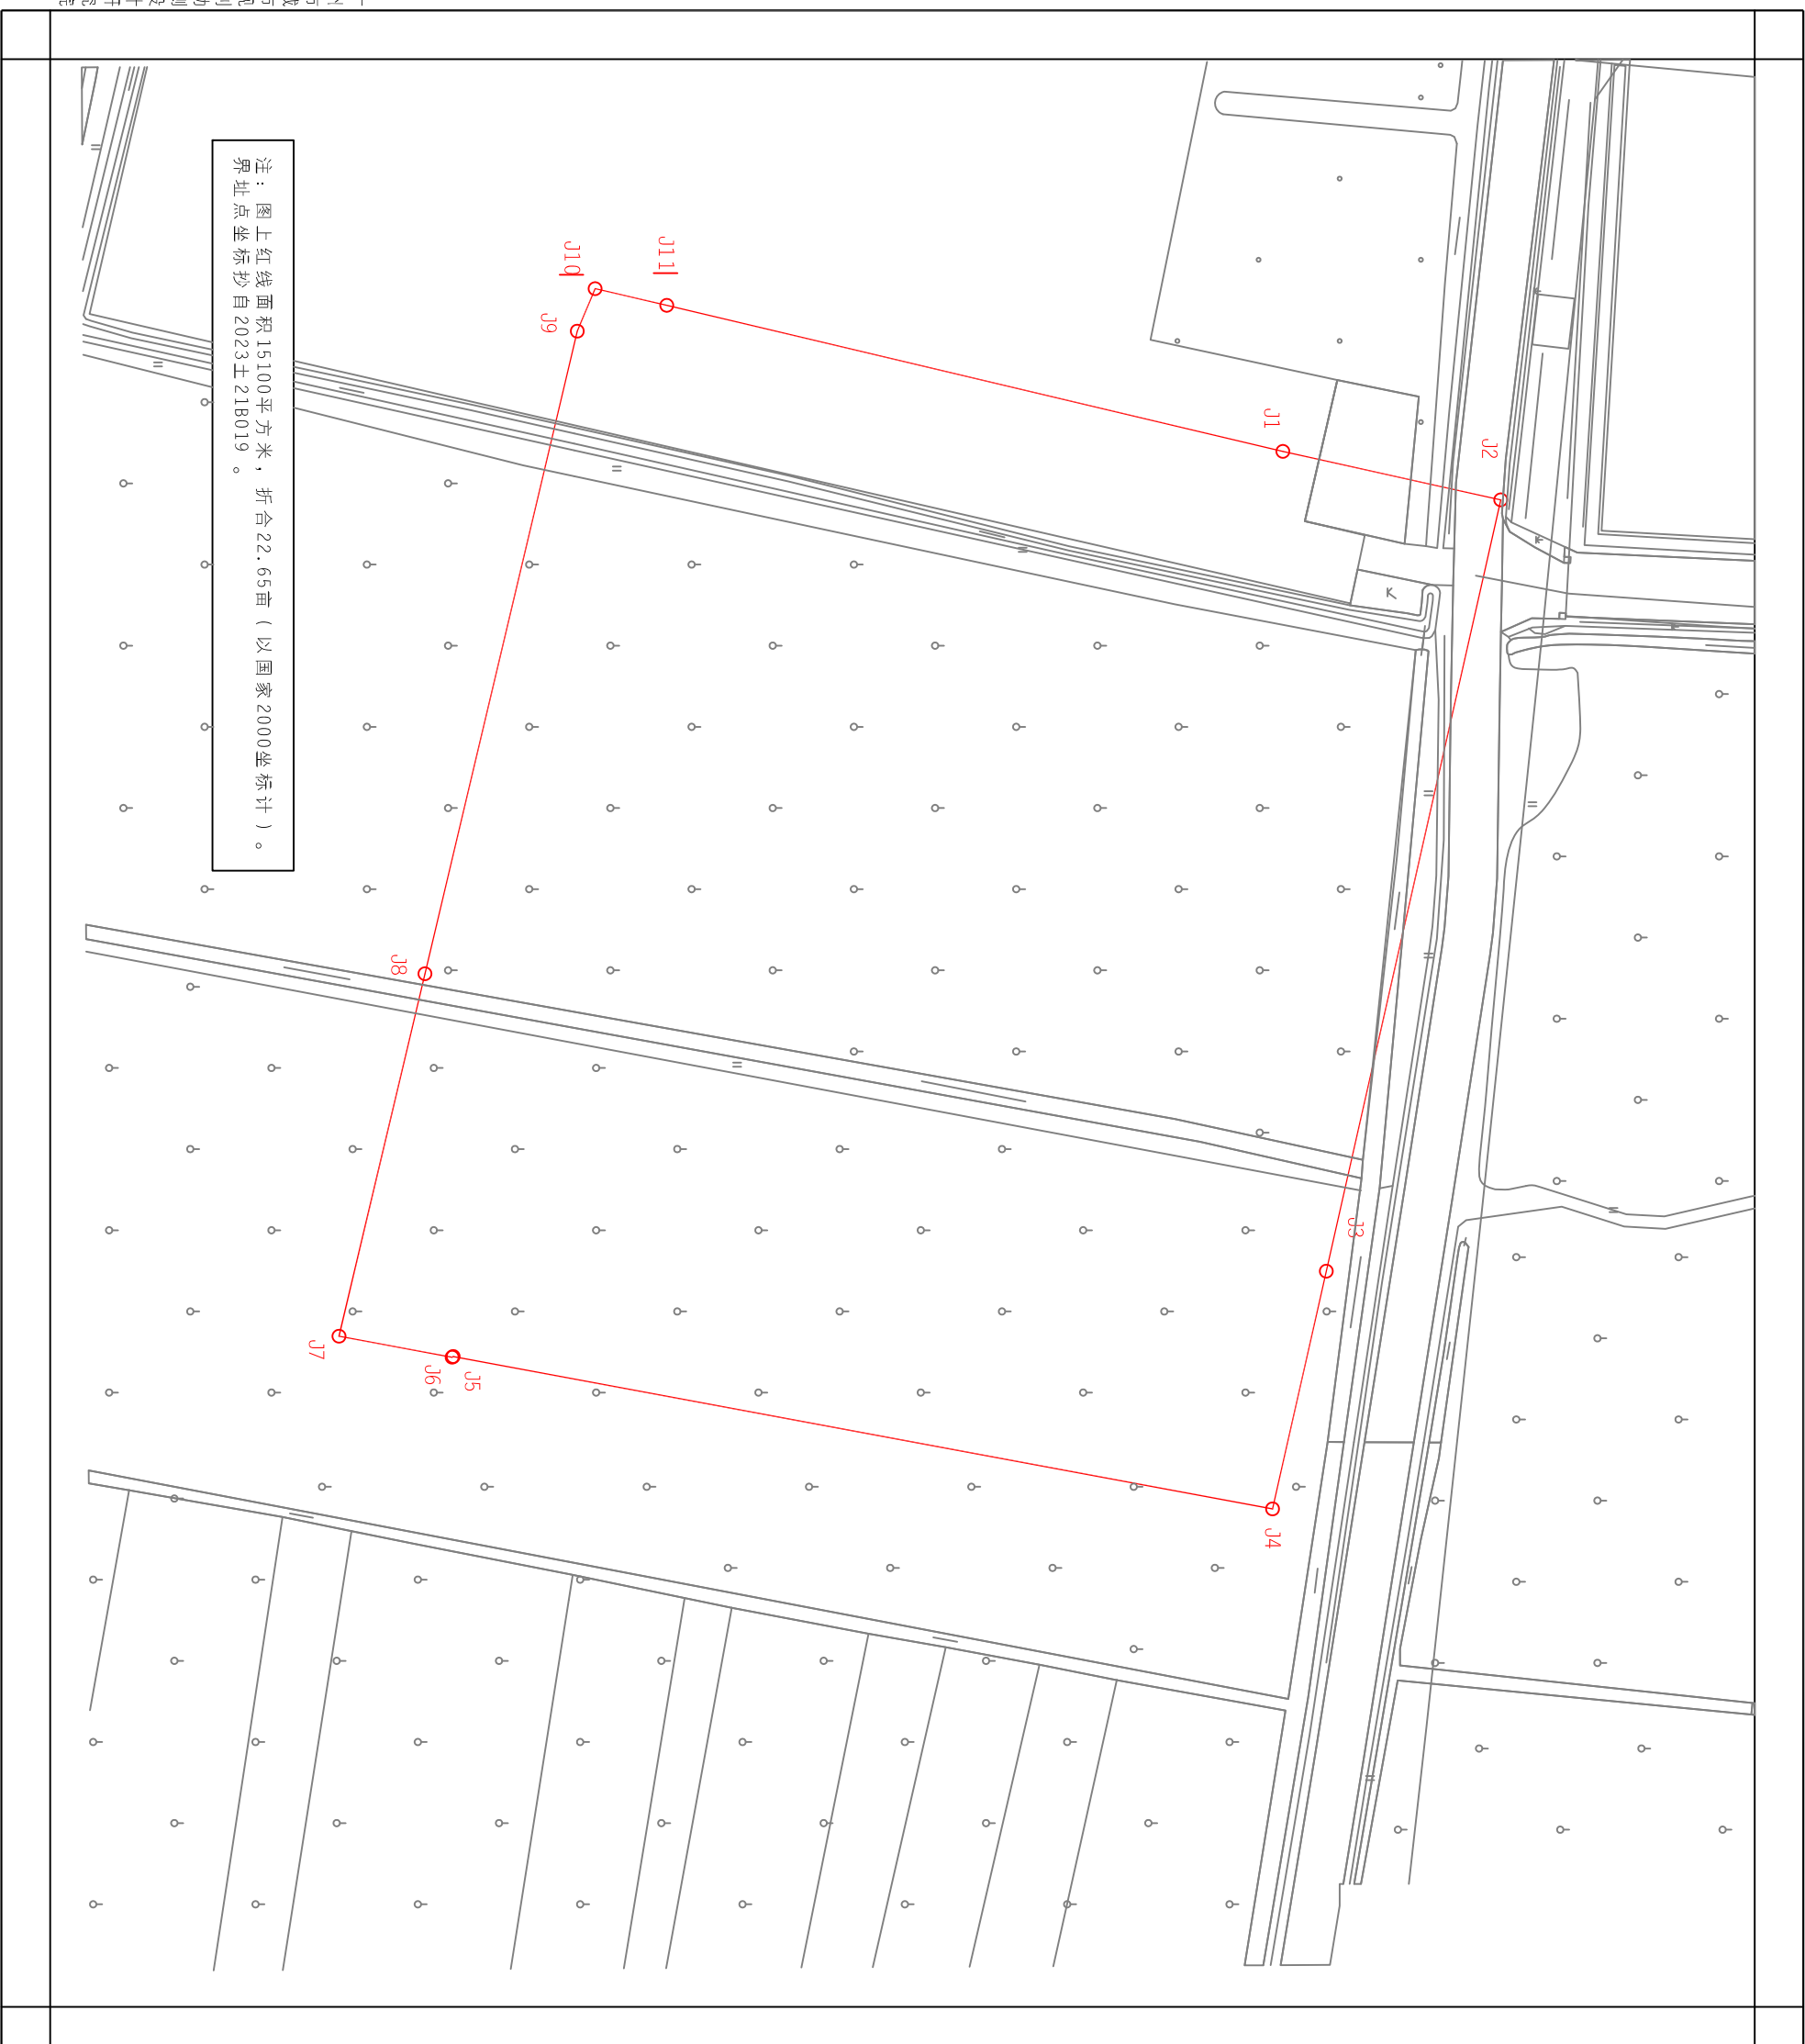

广州市城市规划勘测设计研究院

国家2000坐标系

1:500 (按1:1000打印)

绘图日期：2023年6月25日