


# 中ZG2022019号广州市增城区土地开发储备中心征地示意图

土地坐落:广州市增城区中新镇集丰村、坑贝村

用地面积: 213735.88平方米 合计21.3736公顷

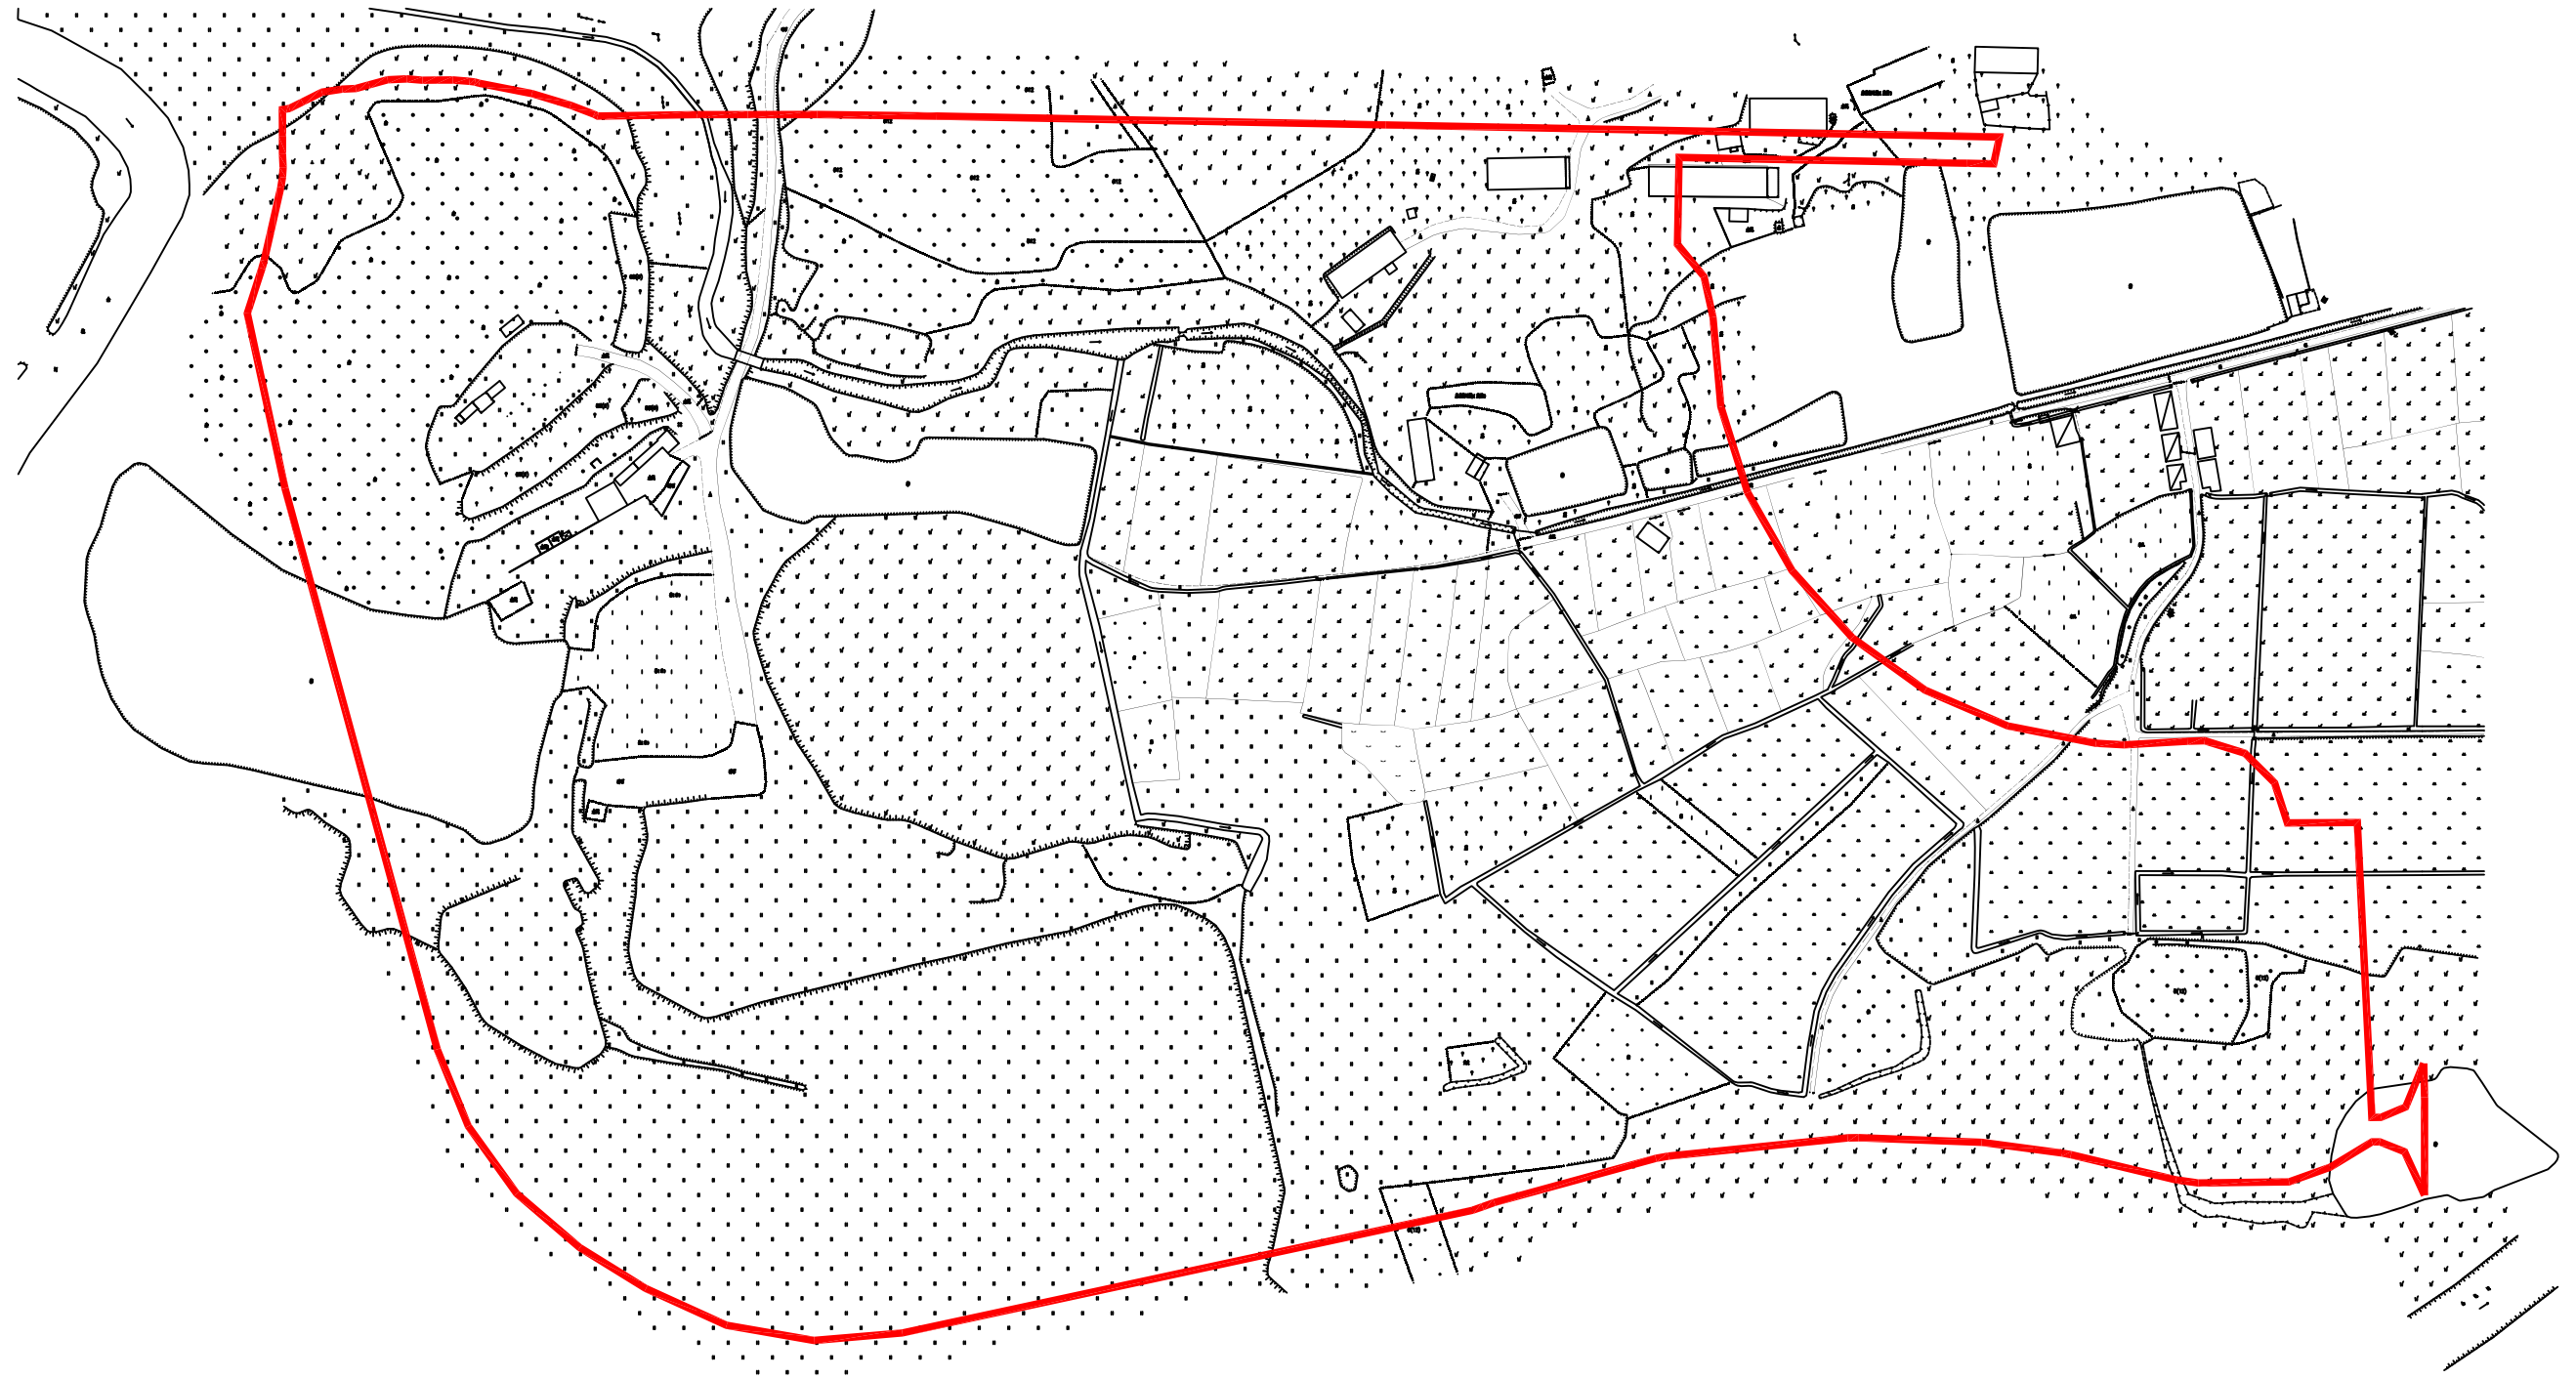

# 中ZG2022020号广州市增城区土地开发储备中心征地示意图

土地坐落:广州市增城区中新镇集丰村

用地面积: 23175.83平方米 合计2.3176公顷

N  
1:1200

