


中ZG2023010号广州市增城区土地开发储备中心征地示意图

土地坐落:广州市增城区中新镇联丰村、九和村

用地面积: 354026.01平方米 合35.4026公顷

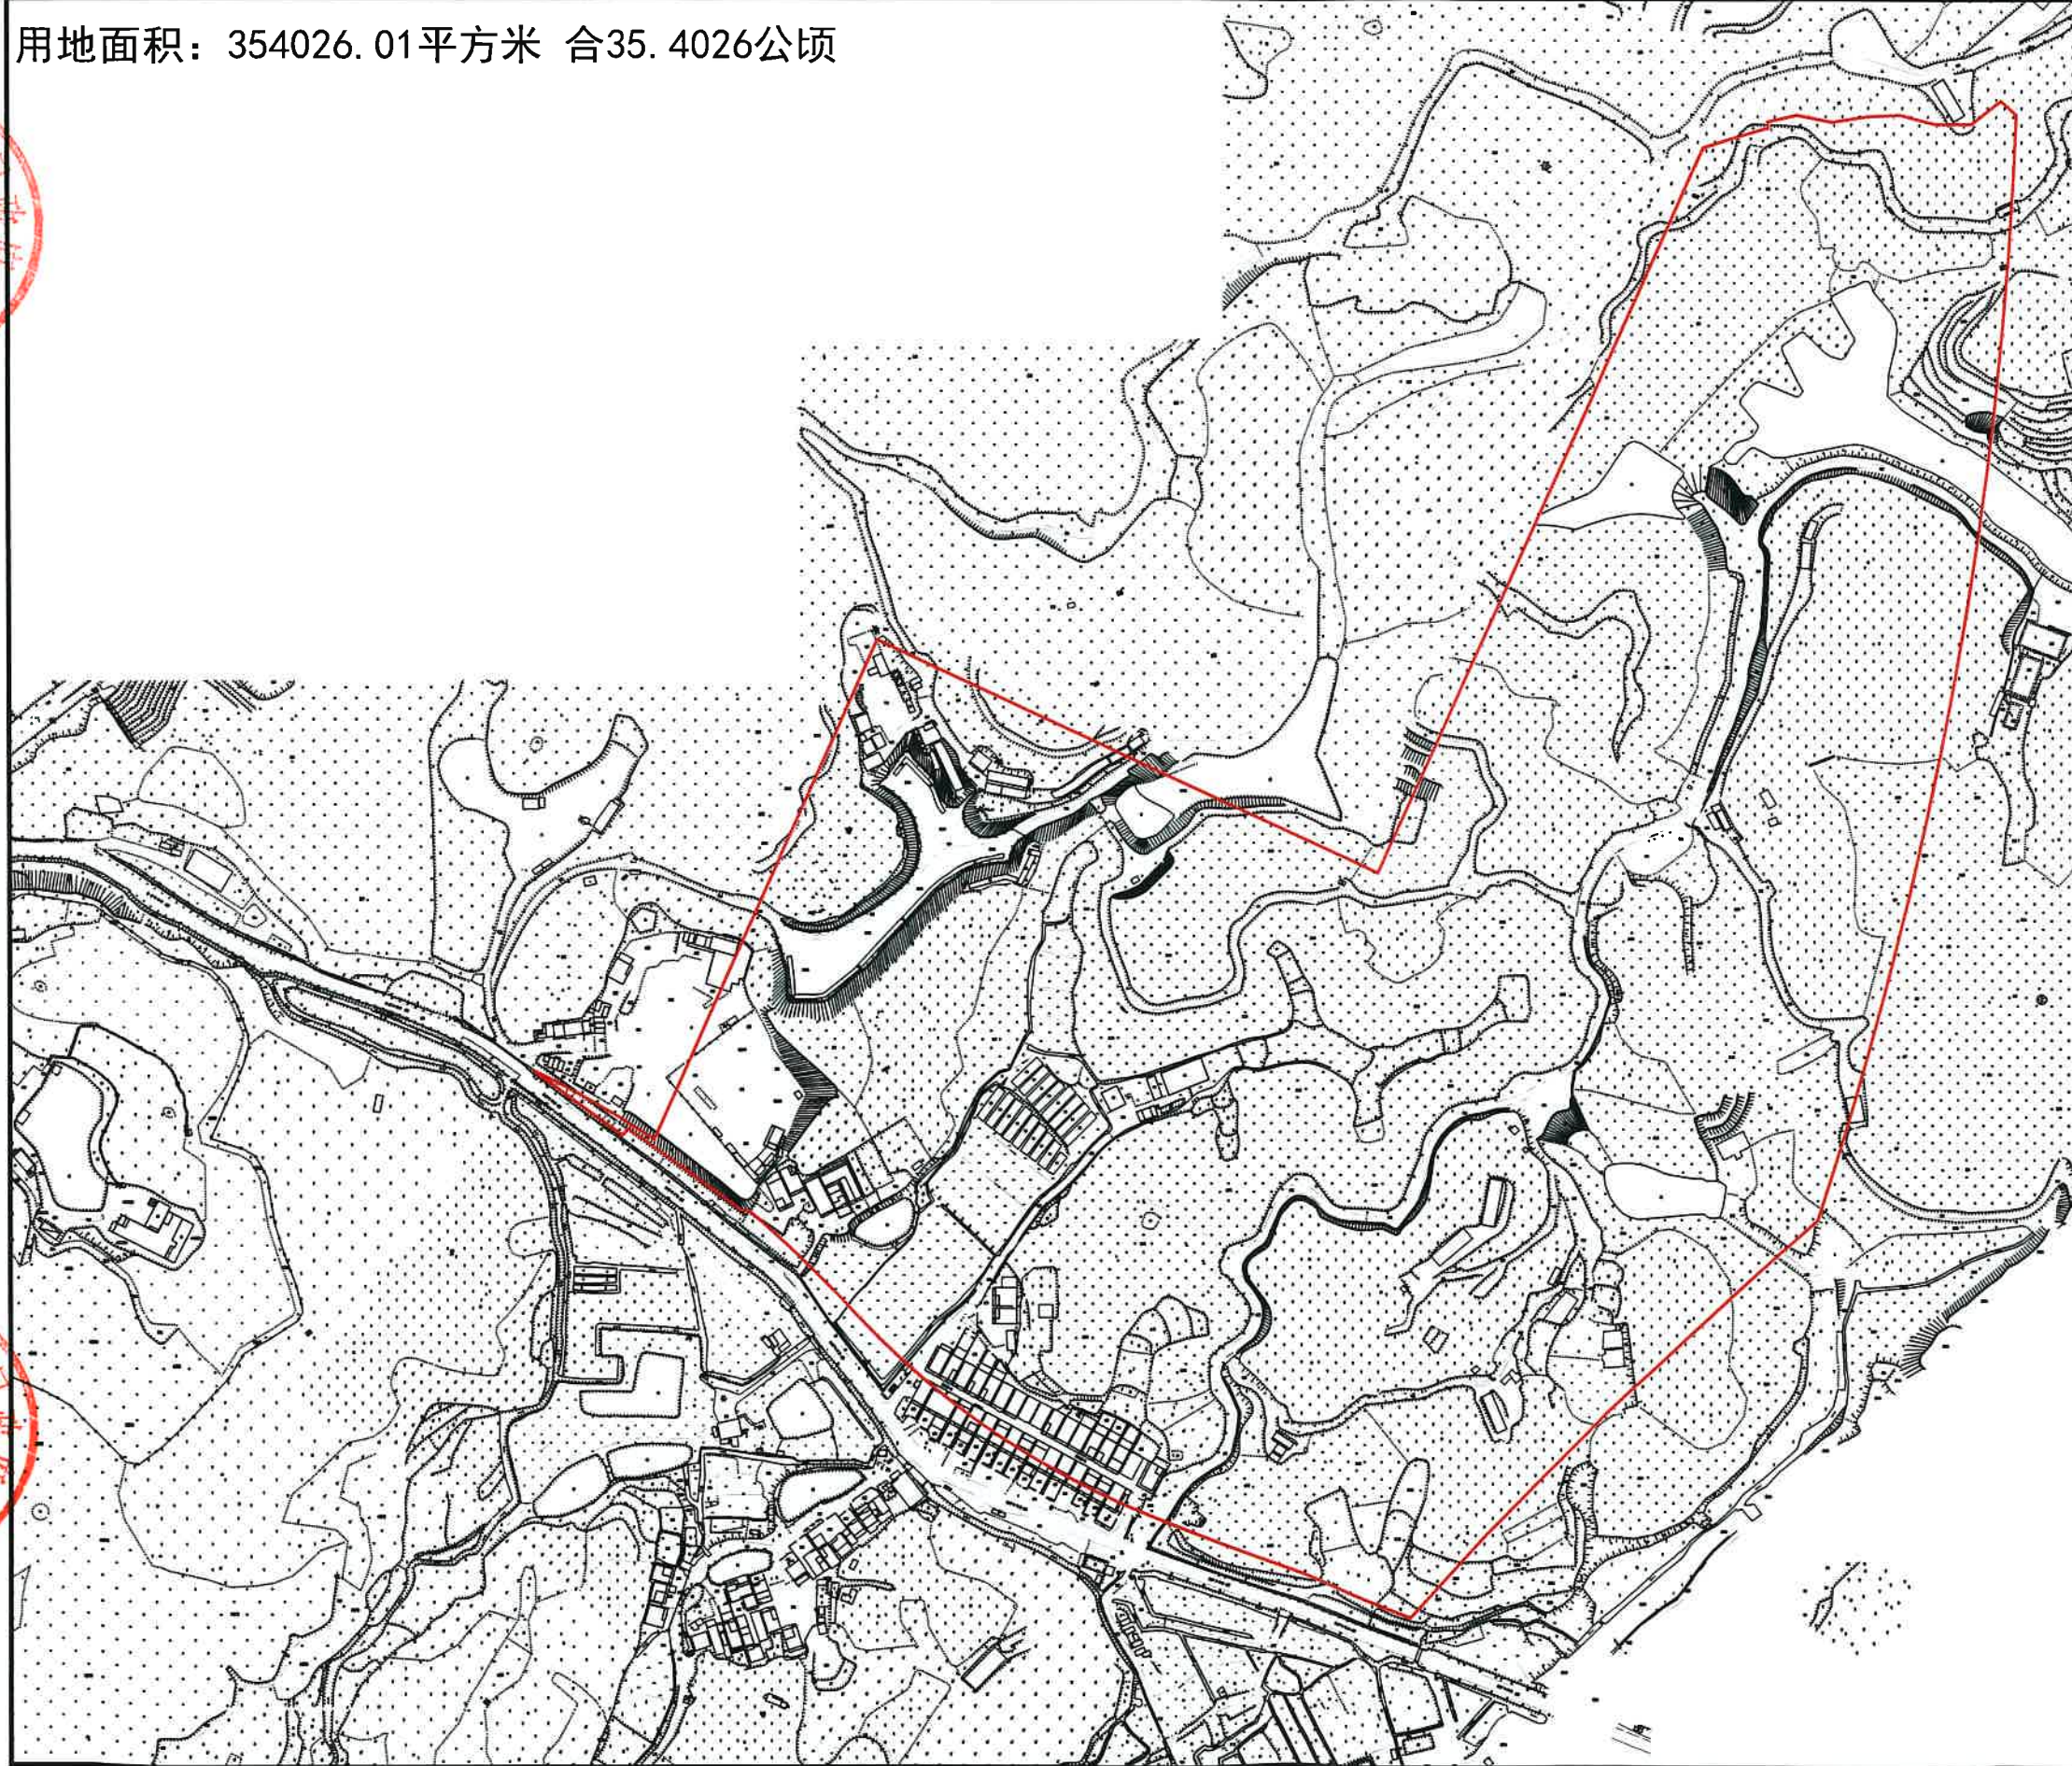

N
1:4000

