

宁西ZG2023005号广州市增城区土地开发储备中心征地示意图


土地坐落:广州市增城区宁西街章陂村

红线范围总面积: 67485.98平方米 合6.7486公顷

[注: A区面积:74045.98平方米

B区面积:6560.00平方米

红线范围总面积=A区面积-B区面积]

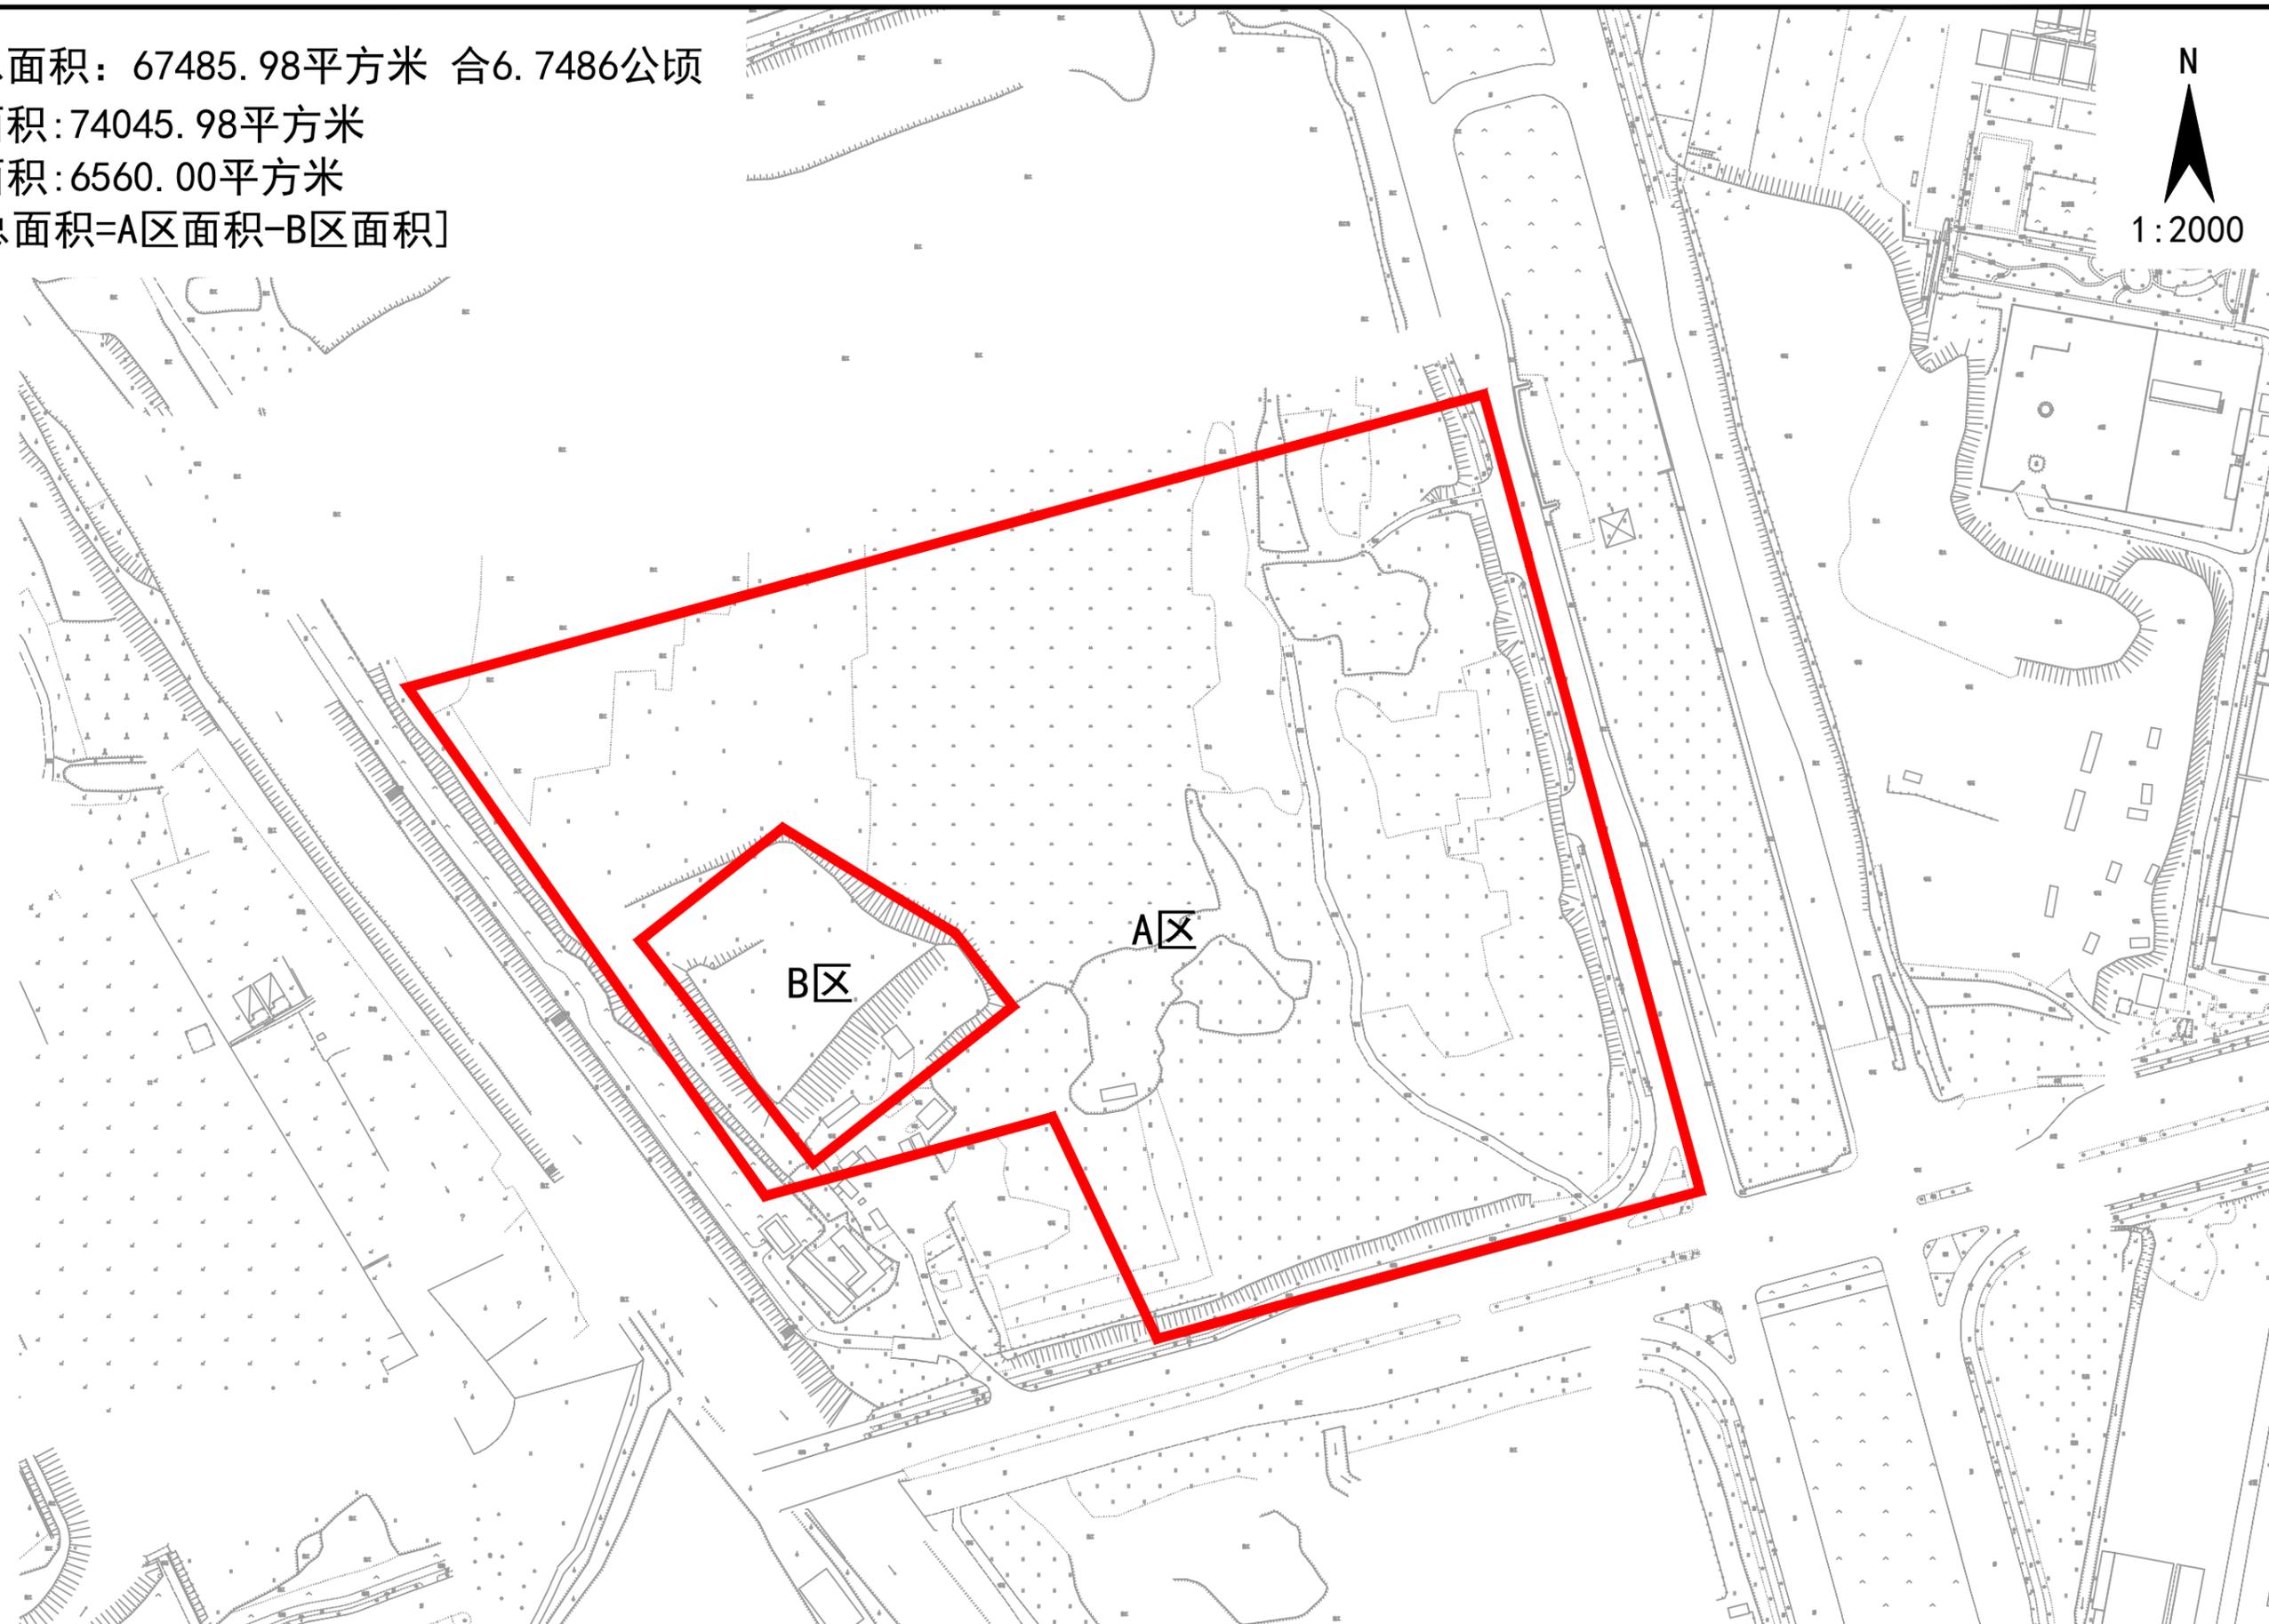

宁西ZG2023006号广州市增城区土地开发储备中心征地示意图

土地坐落:广州市增城区宁西街章陂村

红线范围总面积: 6748.60平方米 合0.6749公顷

