

宁西ZG2022030号广州市增城区土地开发储备中心征地示意图

土地座落：广州市增城区宁西街九如村

红线范围总面积：32773.79平方米 合3.2774公顷

[注：A区面积：32406.06平方米


B区面积：367.73平方米

红线范围总面积=A区面积+B区面积]

N



1:1500

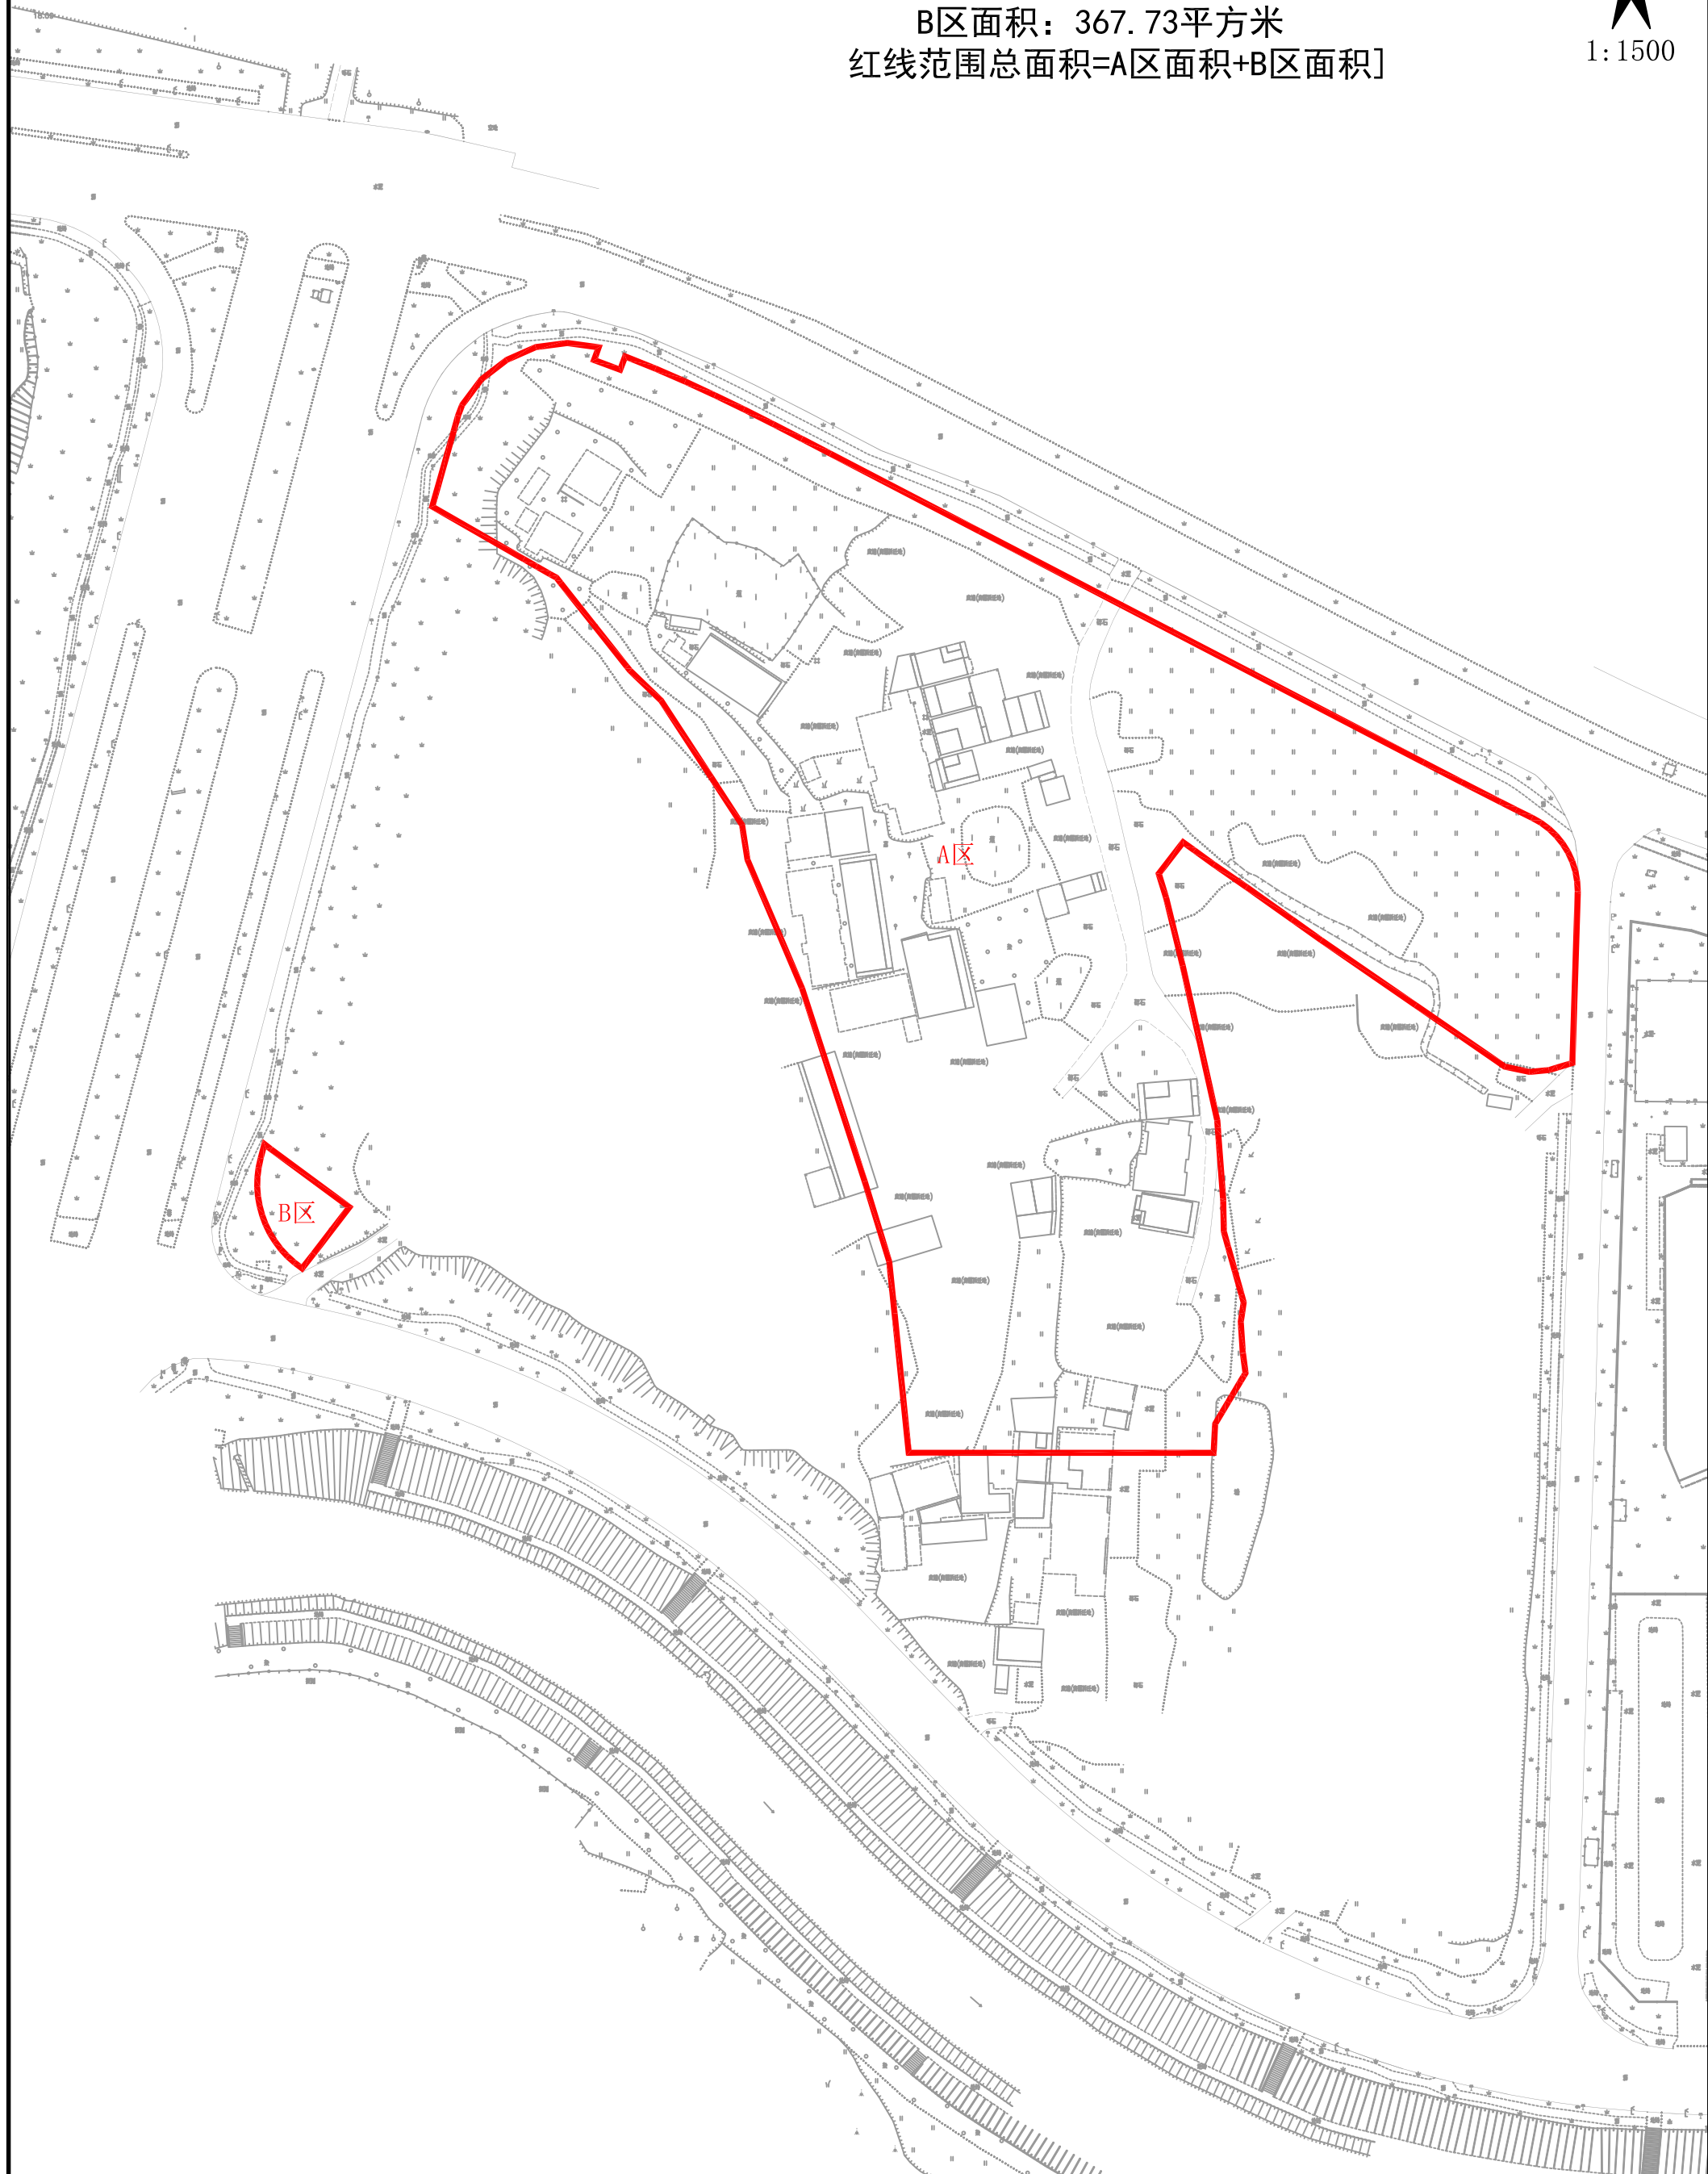

宁西ZG2022031号广州市增城区土地开发储备中心征地示意图

土地坐落:广州市增城区宁西街九如村

用地面积: 3277.38平方米 合0.3277公顷

N
1:500

