


# 新ZG2021009号广州市增城区土地开发储备中心征地示意图

土地坐落:广州市增城区新塘镇瑶田村

N  
1:3500

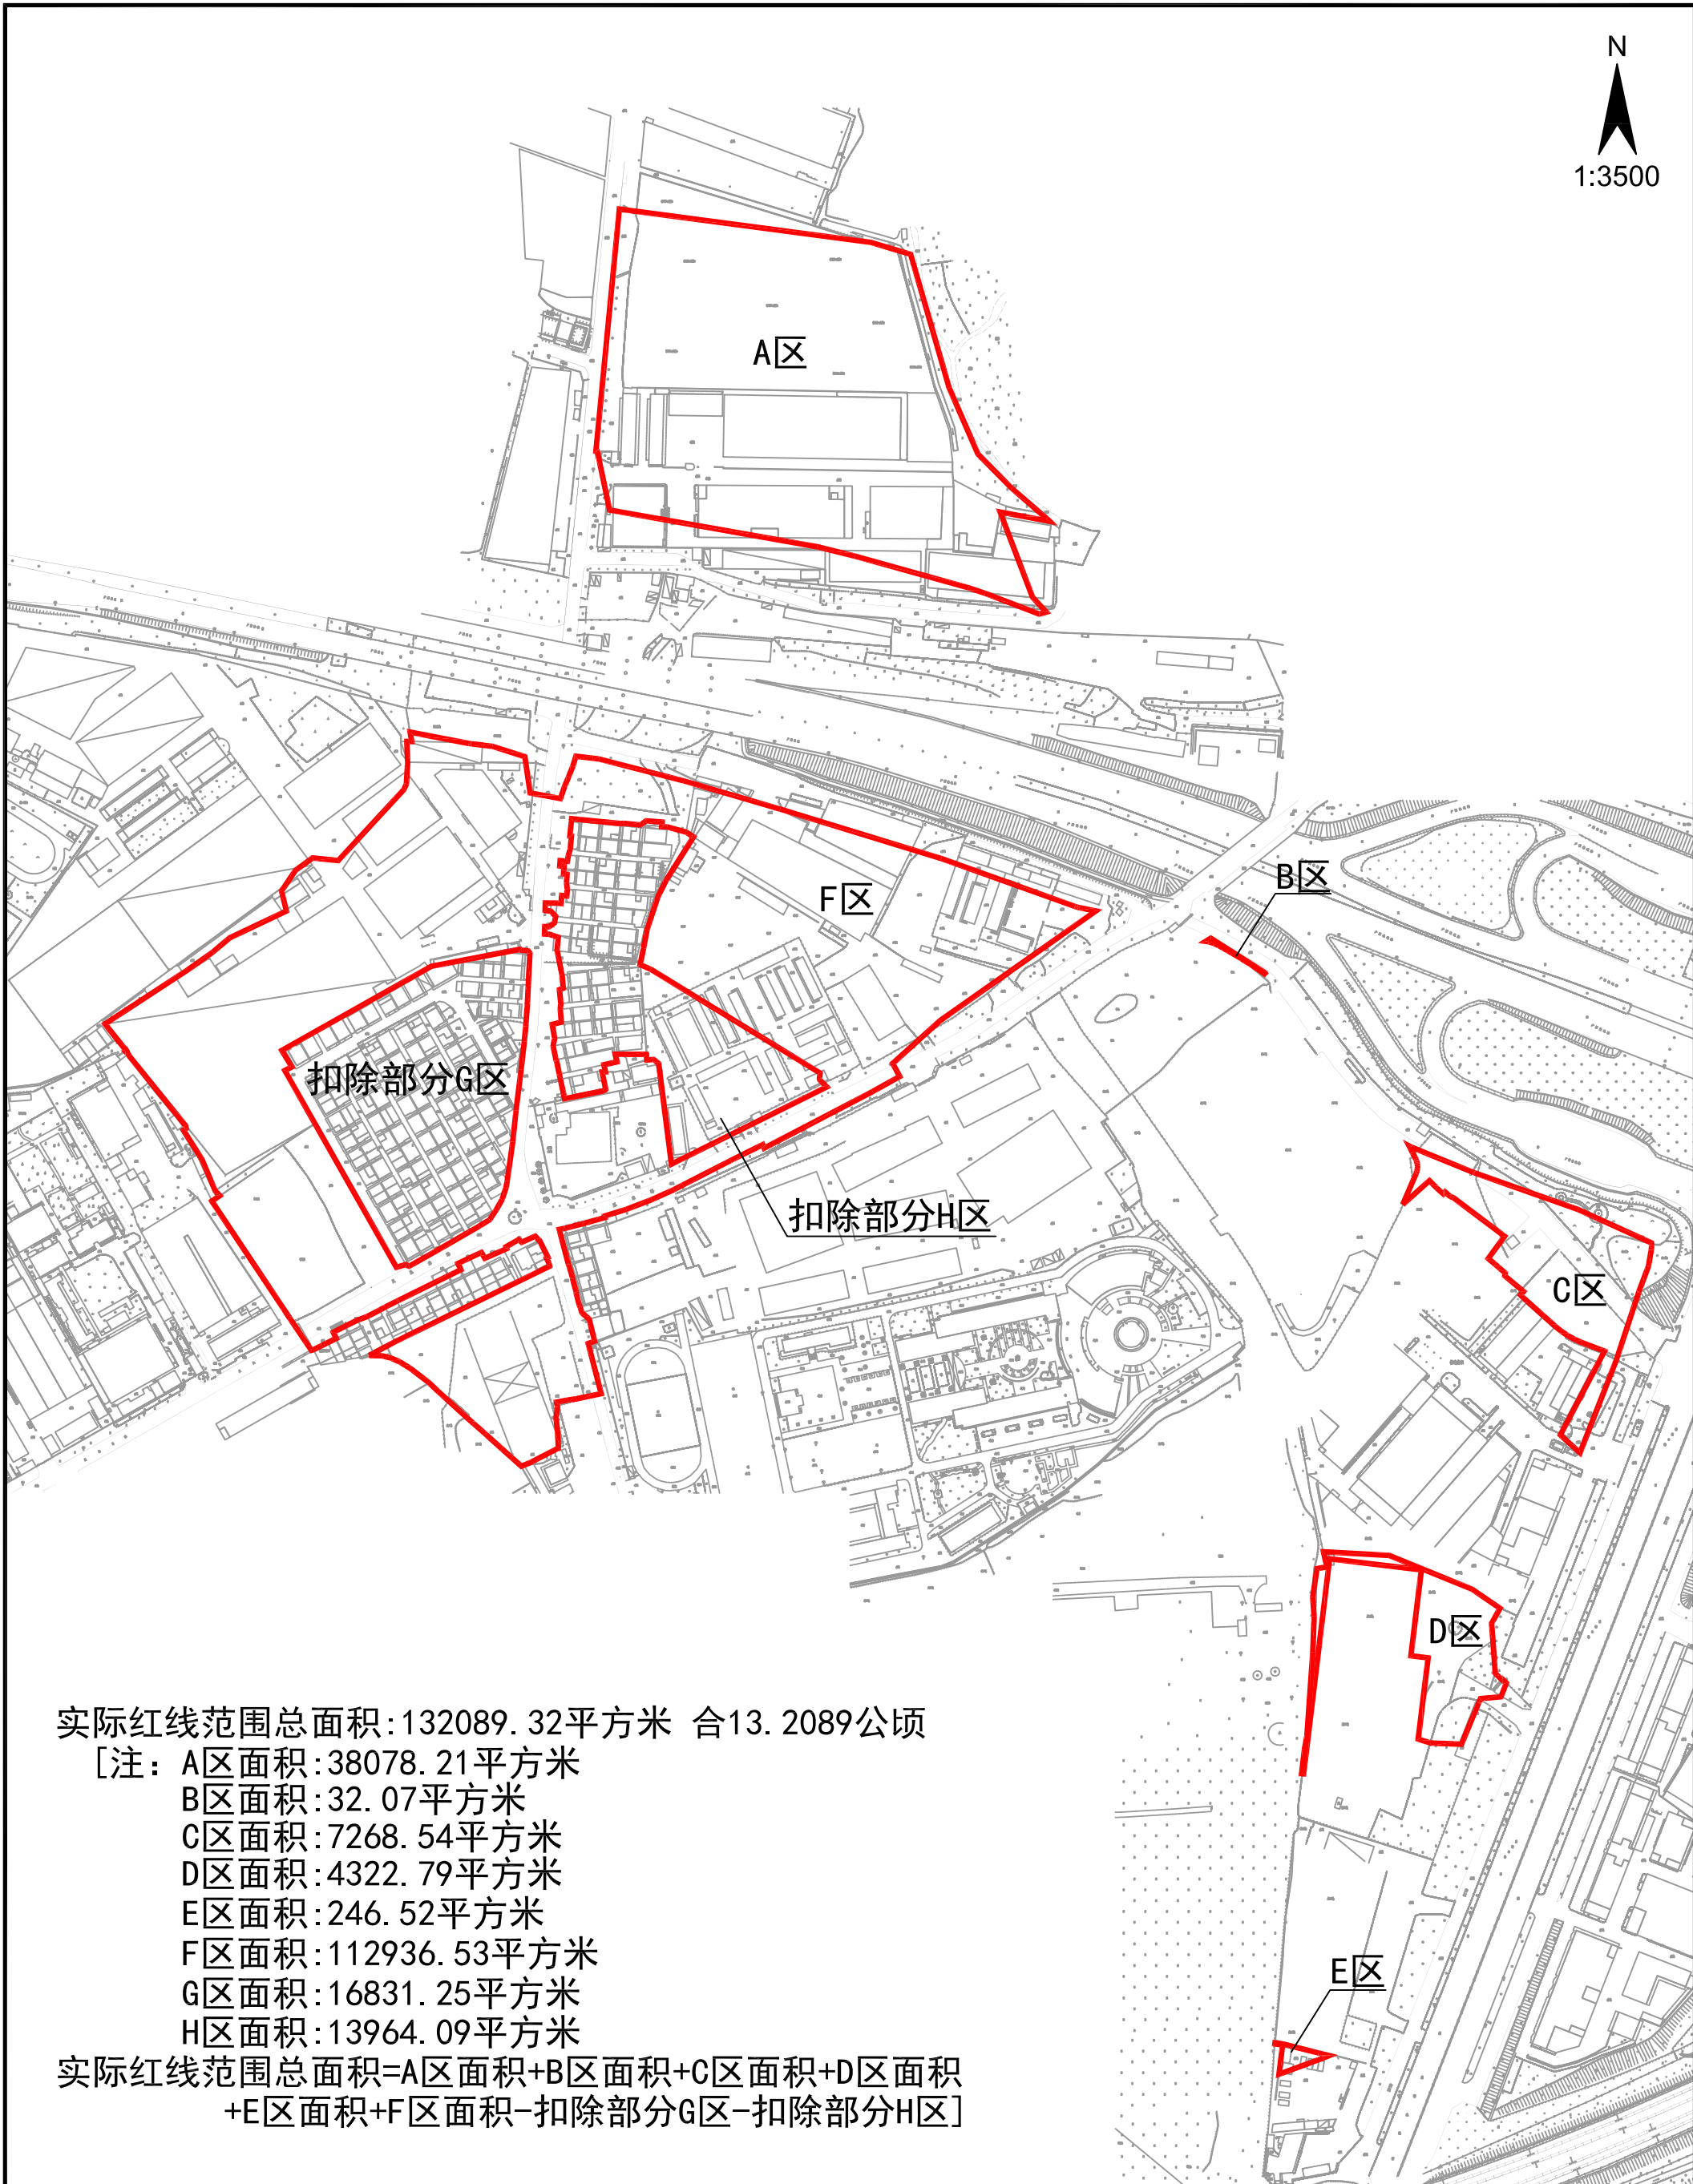

实际红线范围总面积:132089.32平方米 合13.2089公顷

[注: A区面积:38078.21平方米

B区面积:32.07平方米

C区面积:7268.54平方米

D区面积:4322.79平方米

E区面积:246.52平方米

F区面积:112936.53平方米

G区面积:16831.25平方米

H区面积:13964.09平方米

实际红线范围总面积=A区面积+B区面积+C区面积+D区面积  
+E区面积+F区面积-扣除部分G区-扣除部分H区]

# 新ZG2021008号广州市增城区土地开发储备中心征地示意图

土地坐落:广州市增城区新塘镇瑶田村

用地面积: 13208.93平方米 合1.3209公顷

N  
1:1000

