

新ZG2021014号广州市增城区土地开发储备中心征地示意图

土地坐落:广州市增城区新塘镇塘边村


红线范围总面积:31076.03平方米 合3.1076公顷

[注: A区面积:174.17平方米

B区面积:30901.86平方米

红线范围总面积=A区面积+B区面积]

N
1:1200

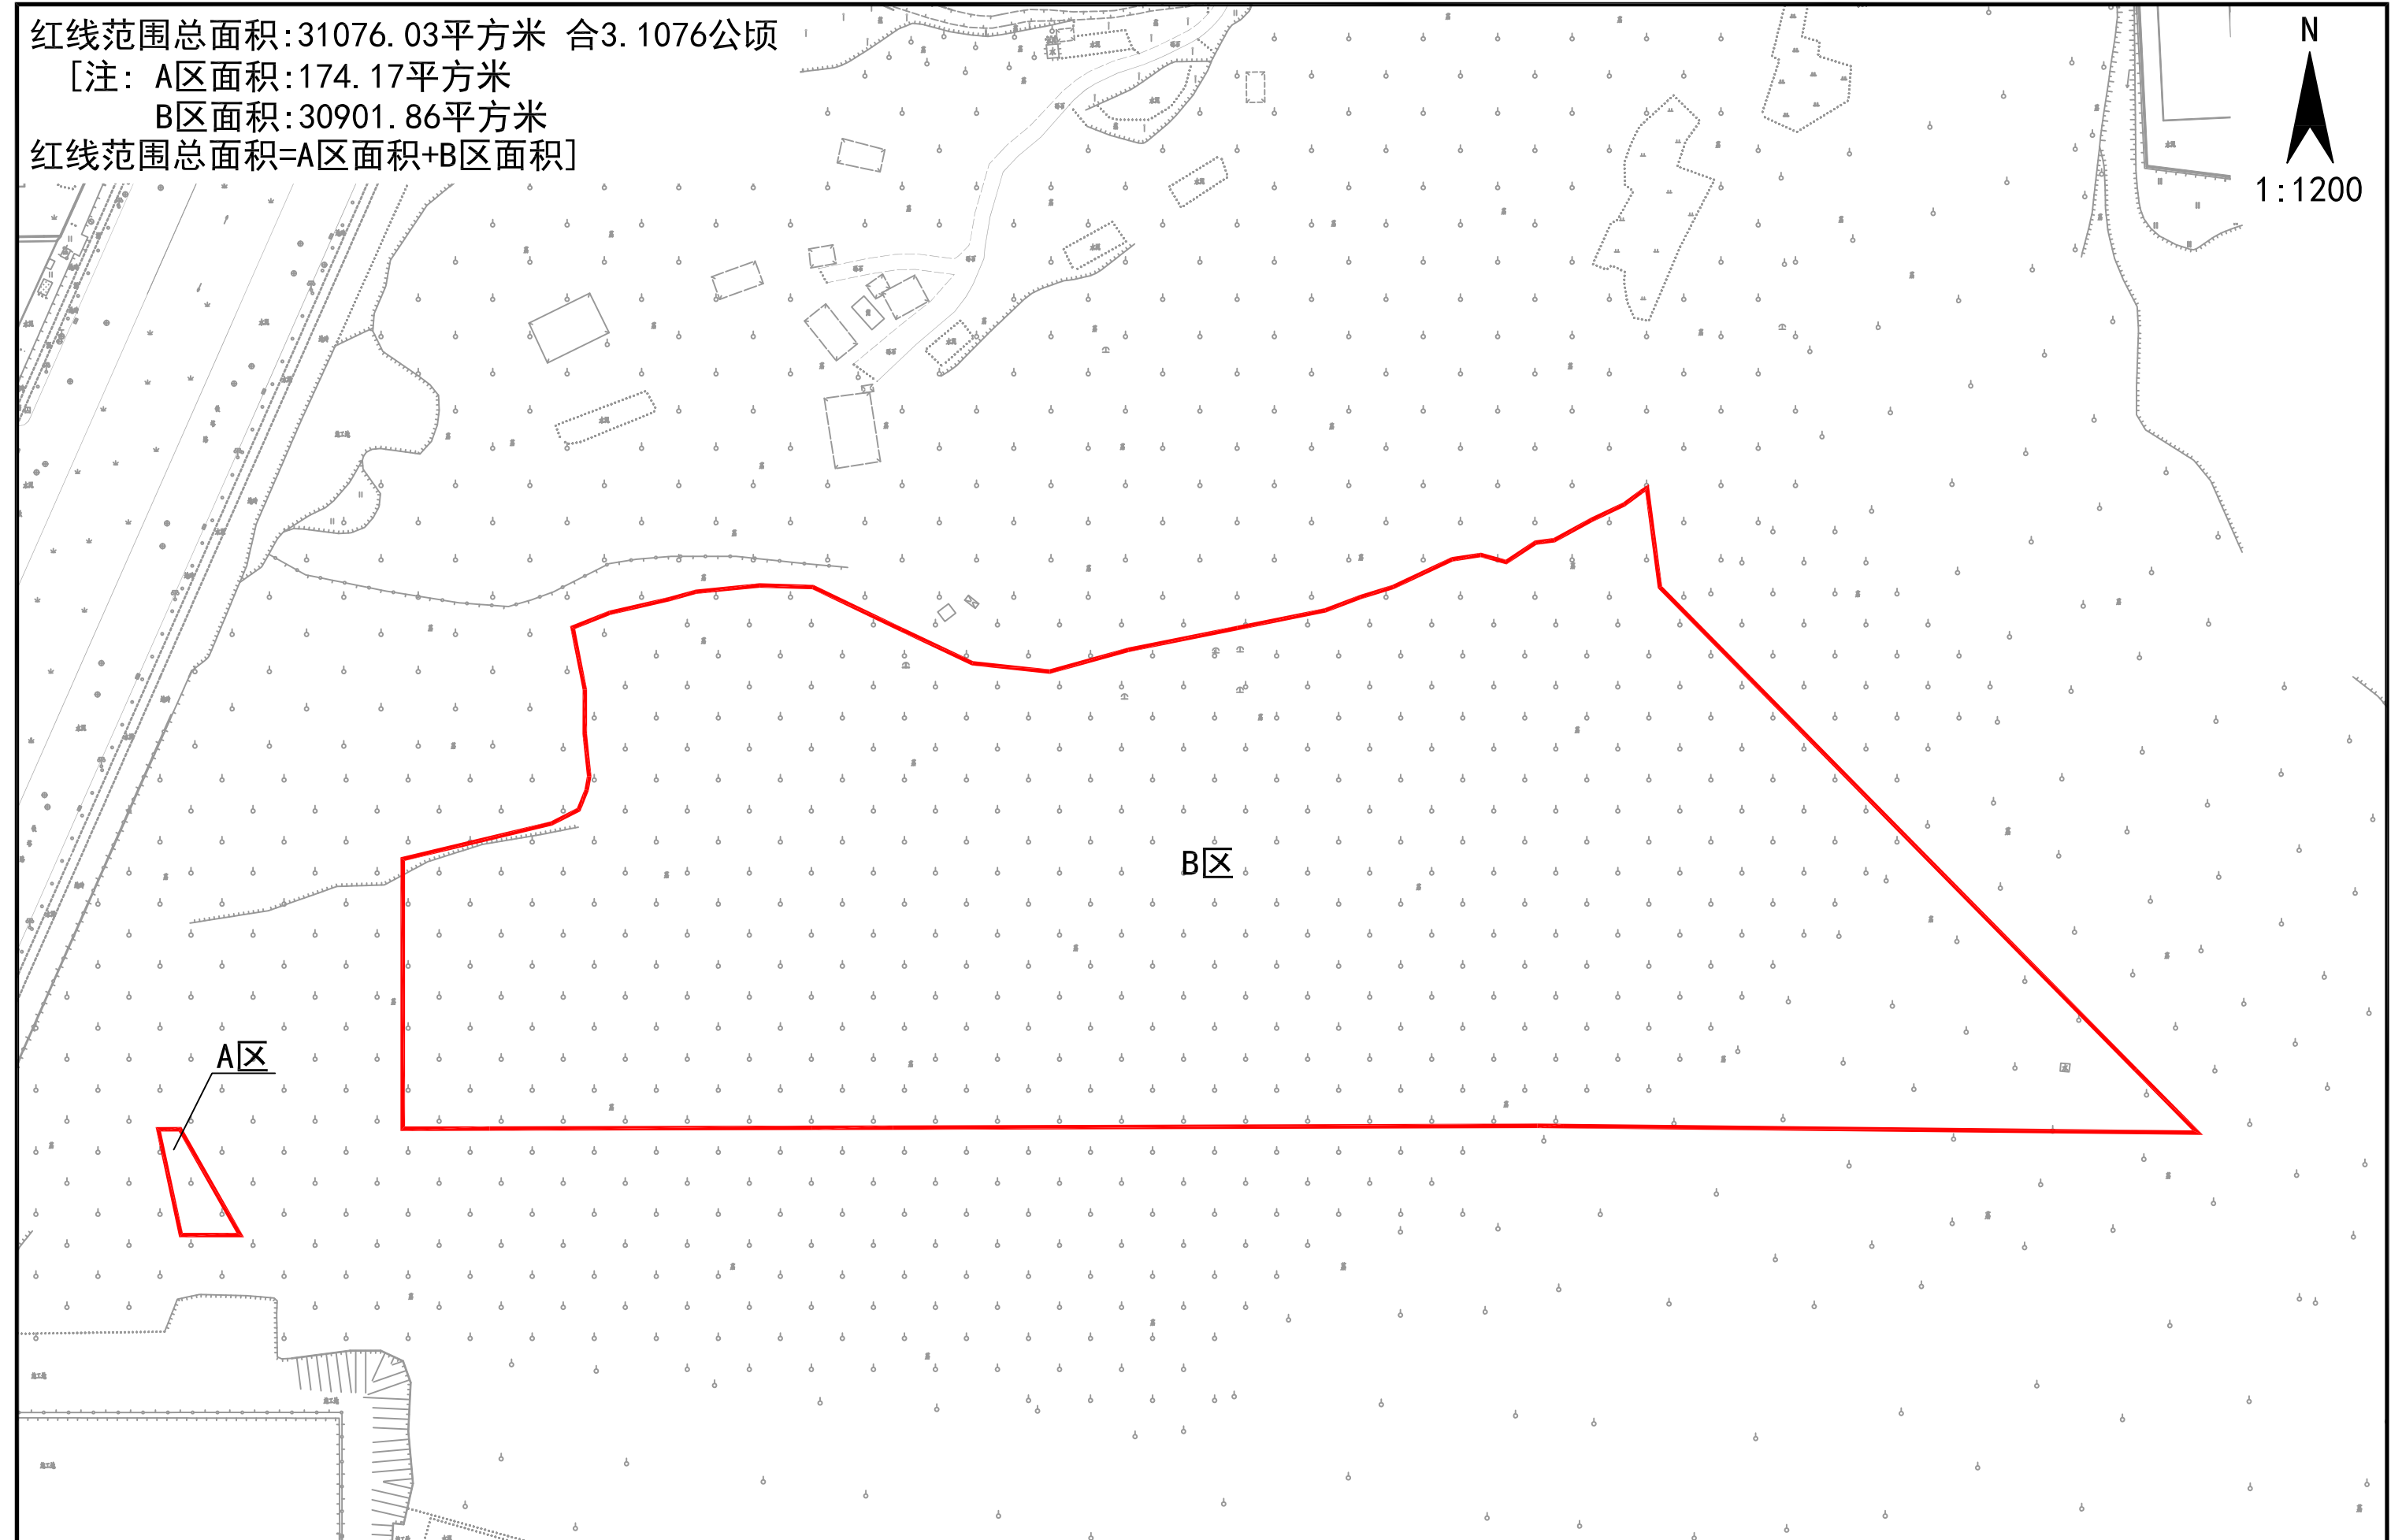

新ZG2021015号广州市增城区土地开发储备中心征地示意图

土地坐落: 广州市增城区新塘镇塘边村

用地面积: 3107.60平方米 合0.3108公顷

N
1:500

