


征地示意图

土地座落：广州市增城区中新镇中新村

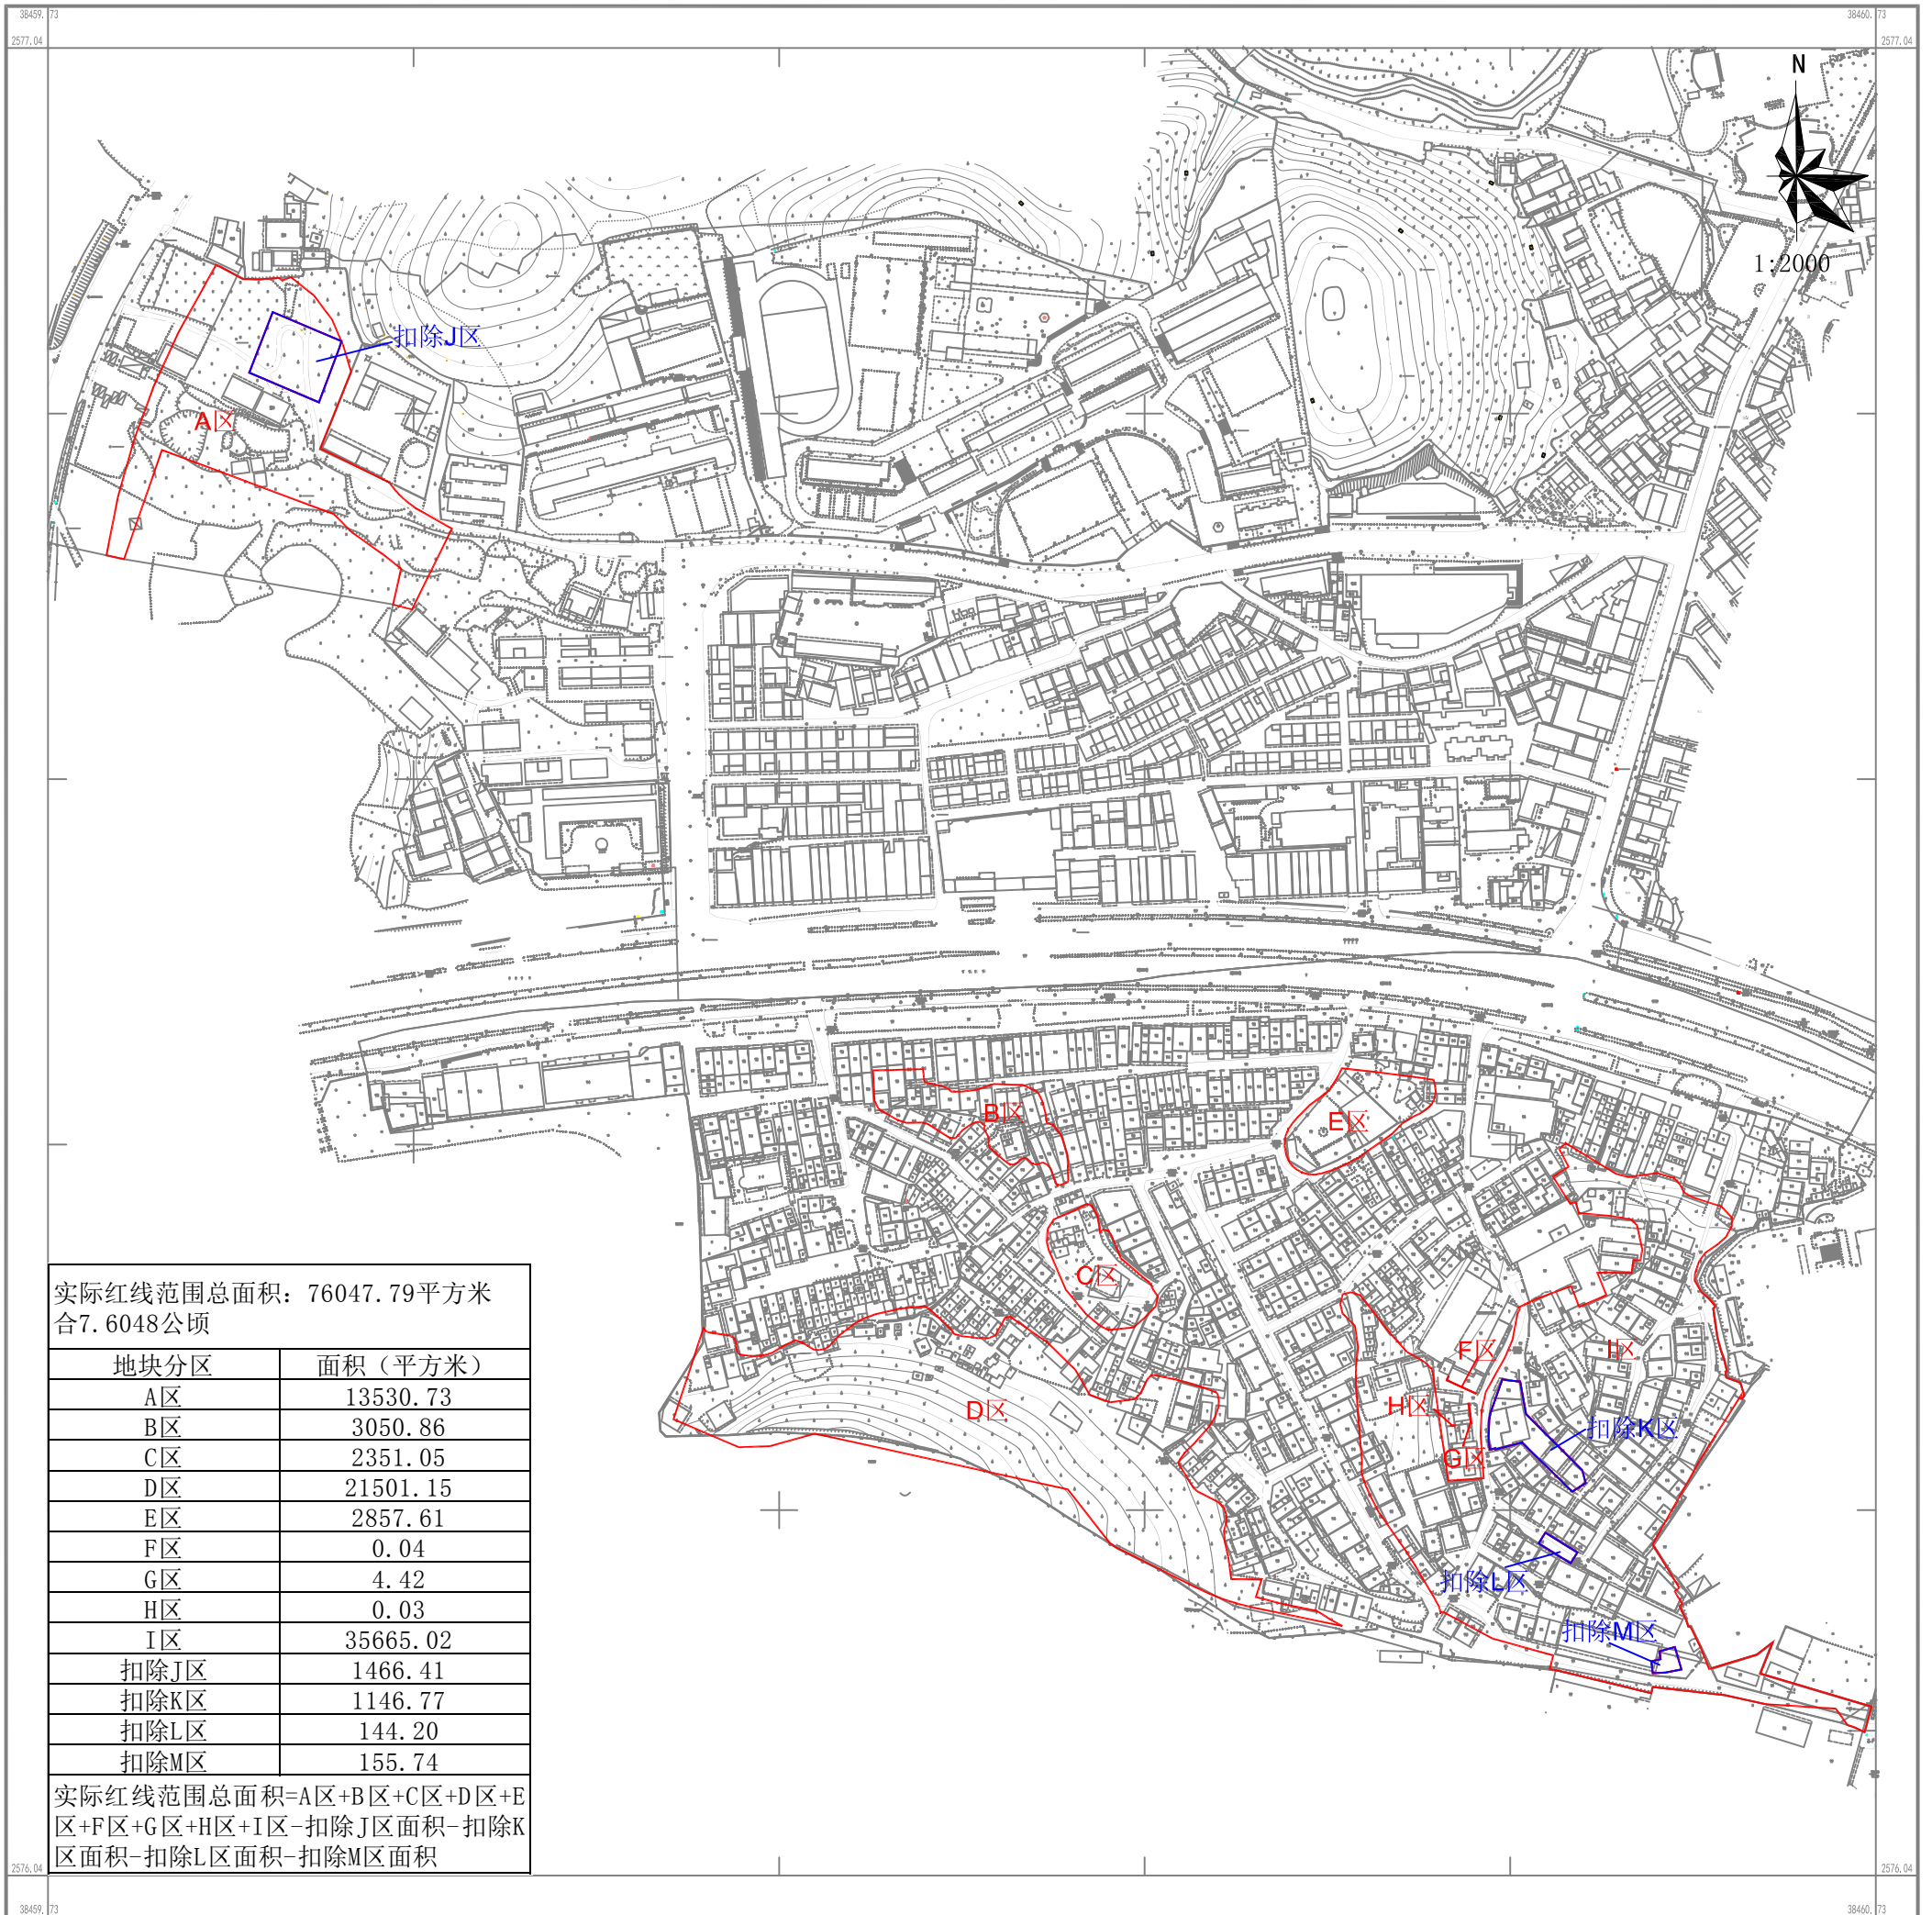

实际红线范围总面积：76047.79平方米
合7.6048公顷

地块分区	面积（平方米）
A区	13530.73
B区	3050.86
C区	2351.05
D区	21501.15
E区	2857.61
F区	0.04
G区	4.42
H区	0.03
I区	35665.02
扣除J区	1466.41
扣除K区	1146.77
扣除L区	144.20
扣除M区	155.74

实际红线范围总面积=A区+B区+C区+D区+E区+F区+G区+H区+I区-扣除J区面积-扣除K区面积-扣除L区面积-扣除M区面积