


宁西ZG2023078号广州市增城区土地开发储备中心征地示意图

土地坐落:广州市增城区宁西街九如村

红线范围总面积: 3957.24平方米 合0.3957公顷
[注: A区面积: 3676.00平方米 B区面积: 281.24平方米
红线范围总面积=A区面积+B区面积]

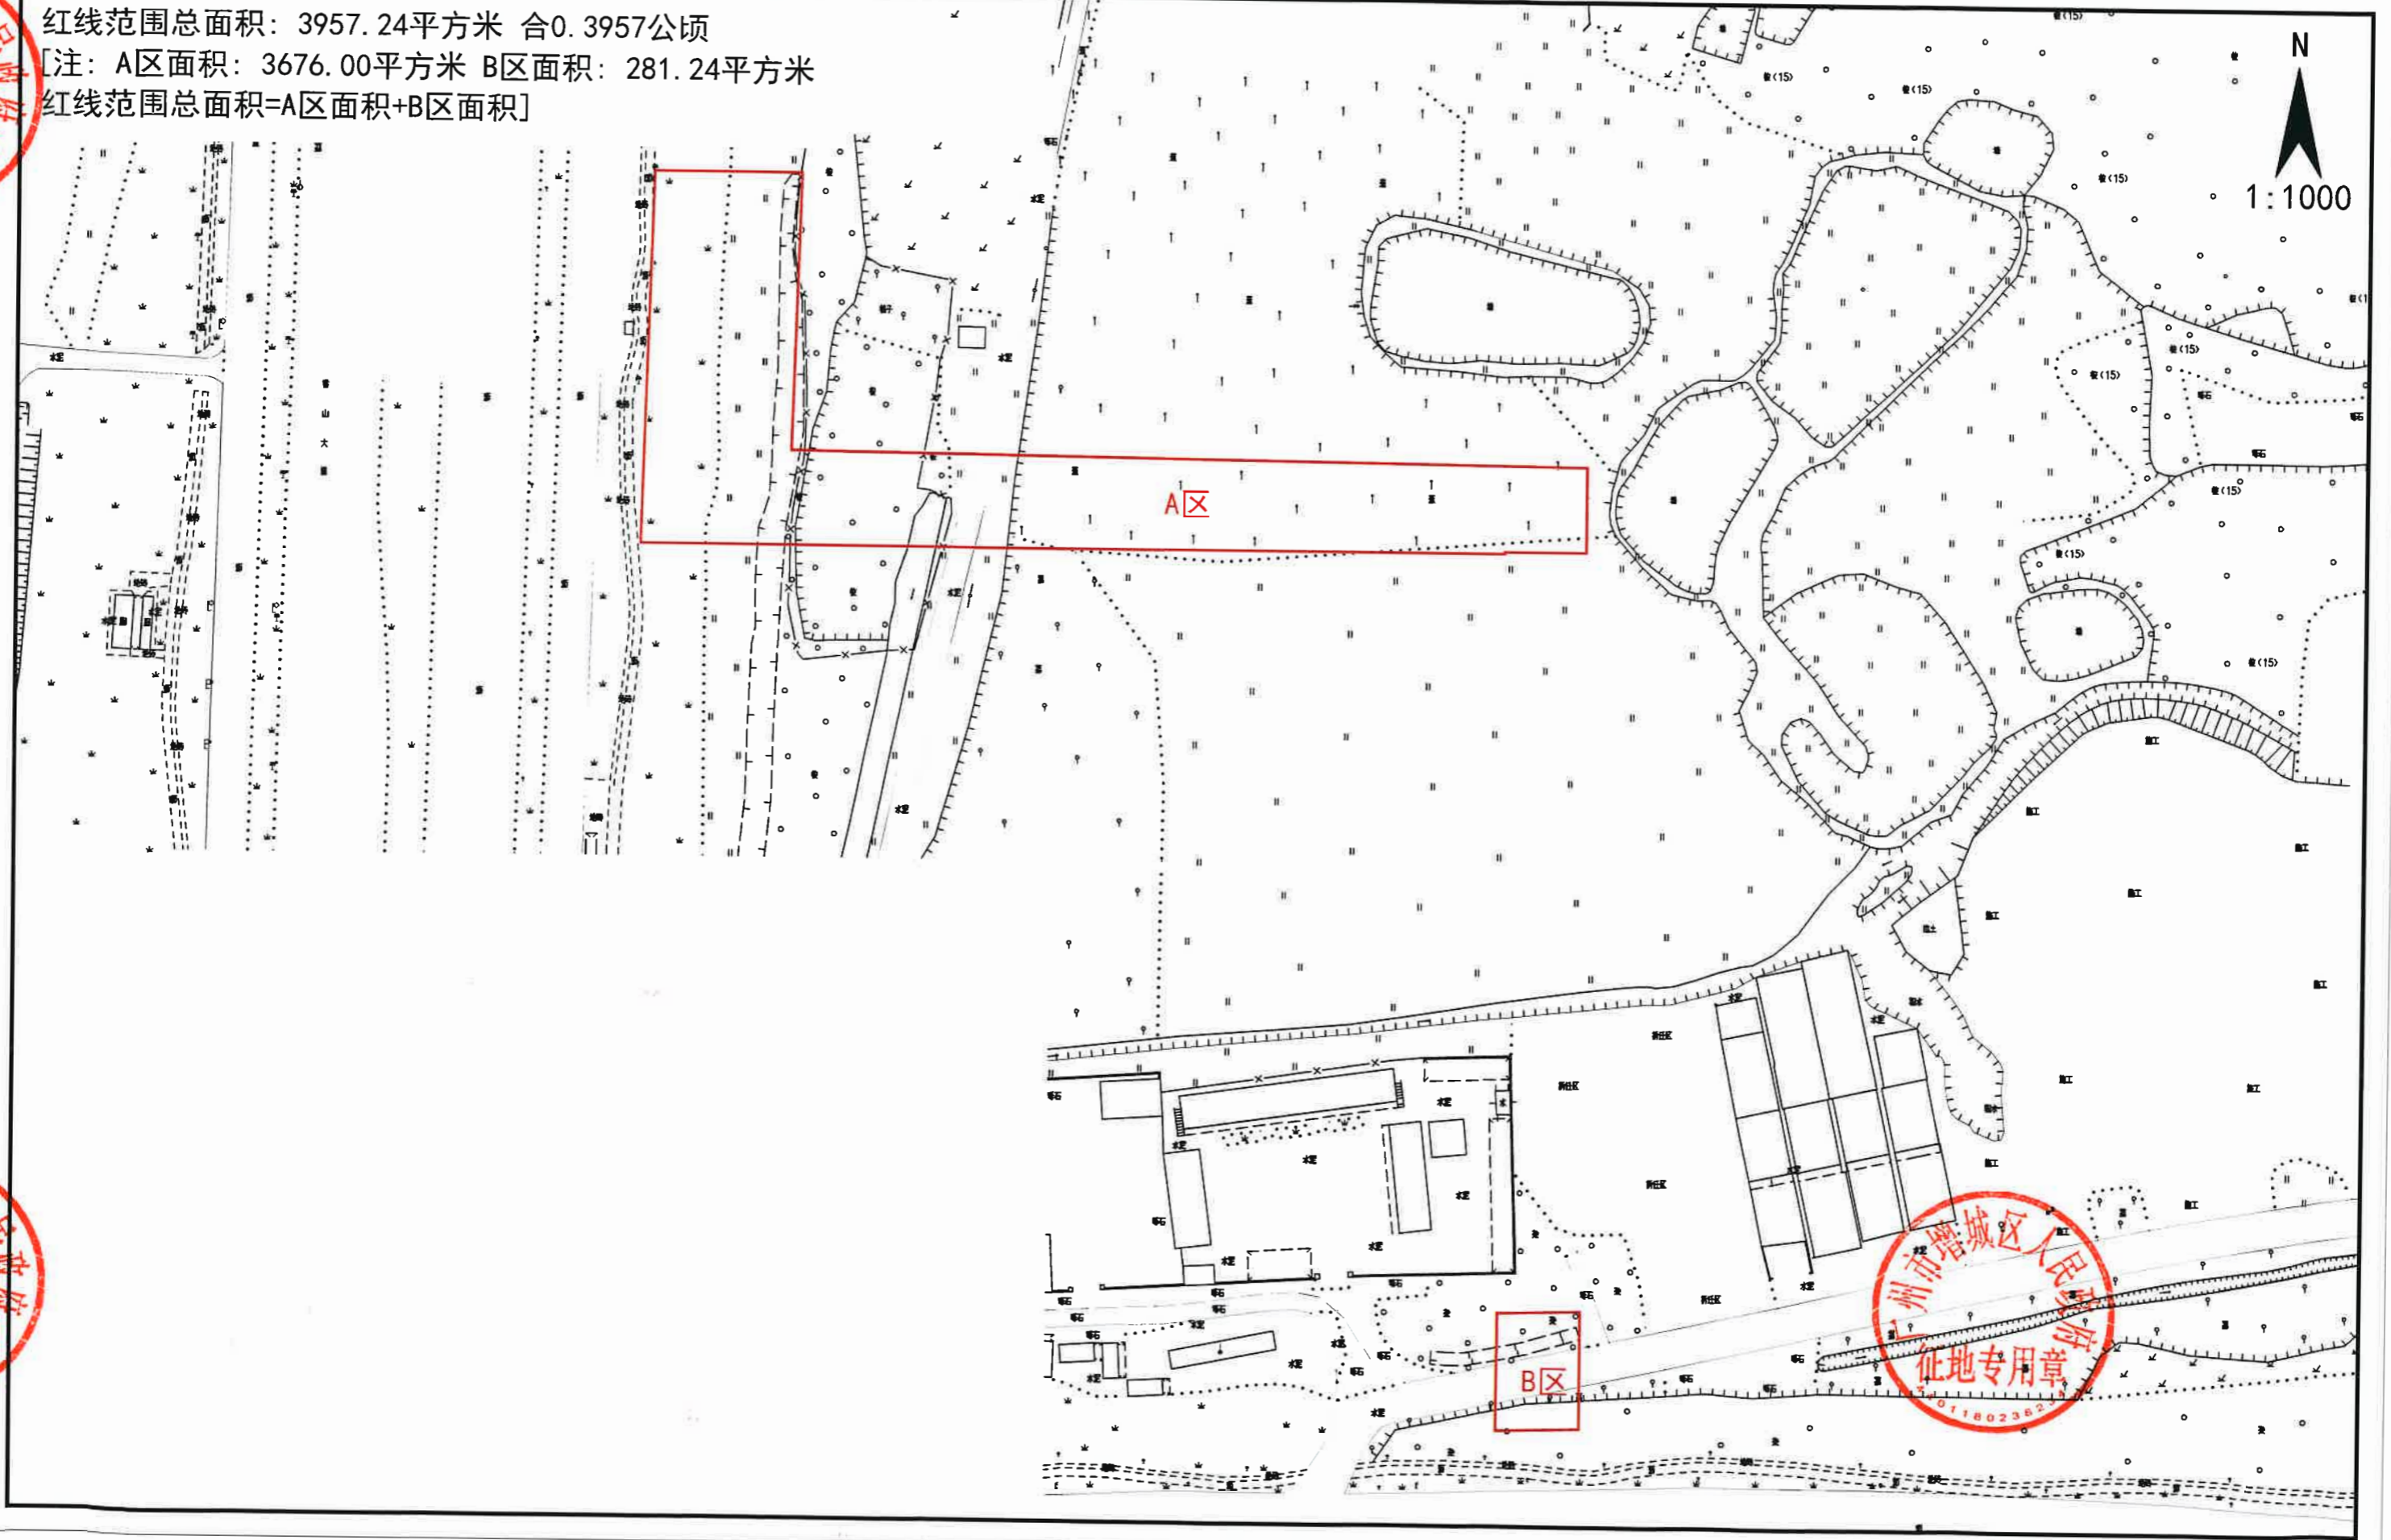

N
1:1000

