


宁西ZG2022032号广州市增城区土地开发储备中心征地示意图

土地坐落:广州市增城区宁西街湖中村

用地面积: 2.3330公顷

N
1:900

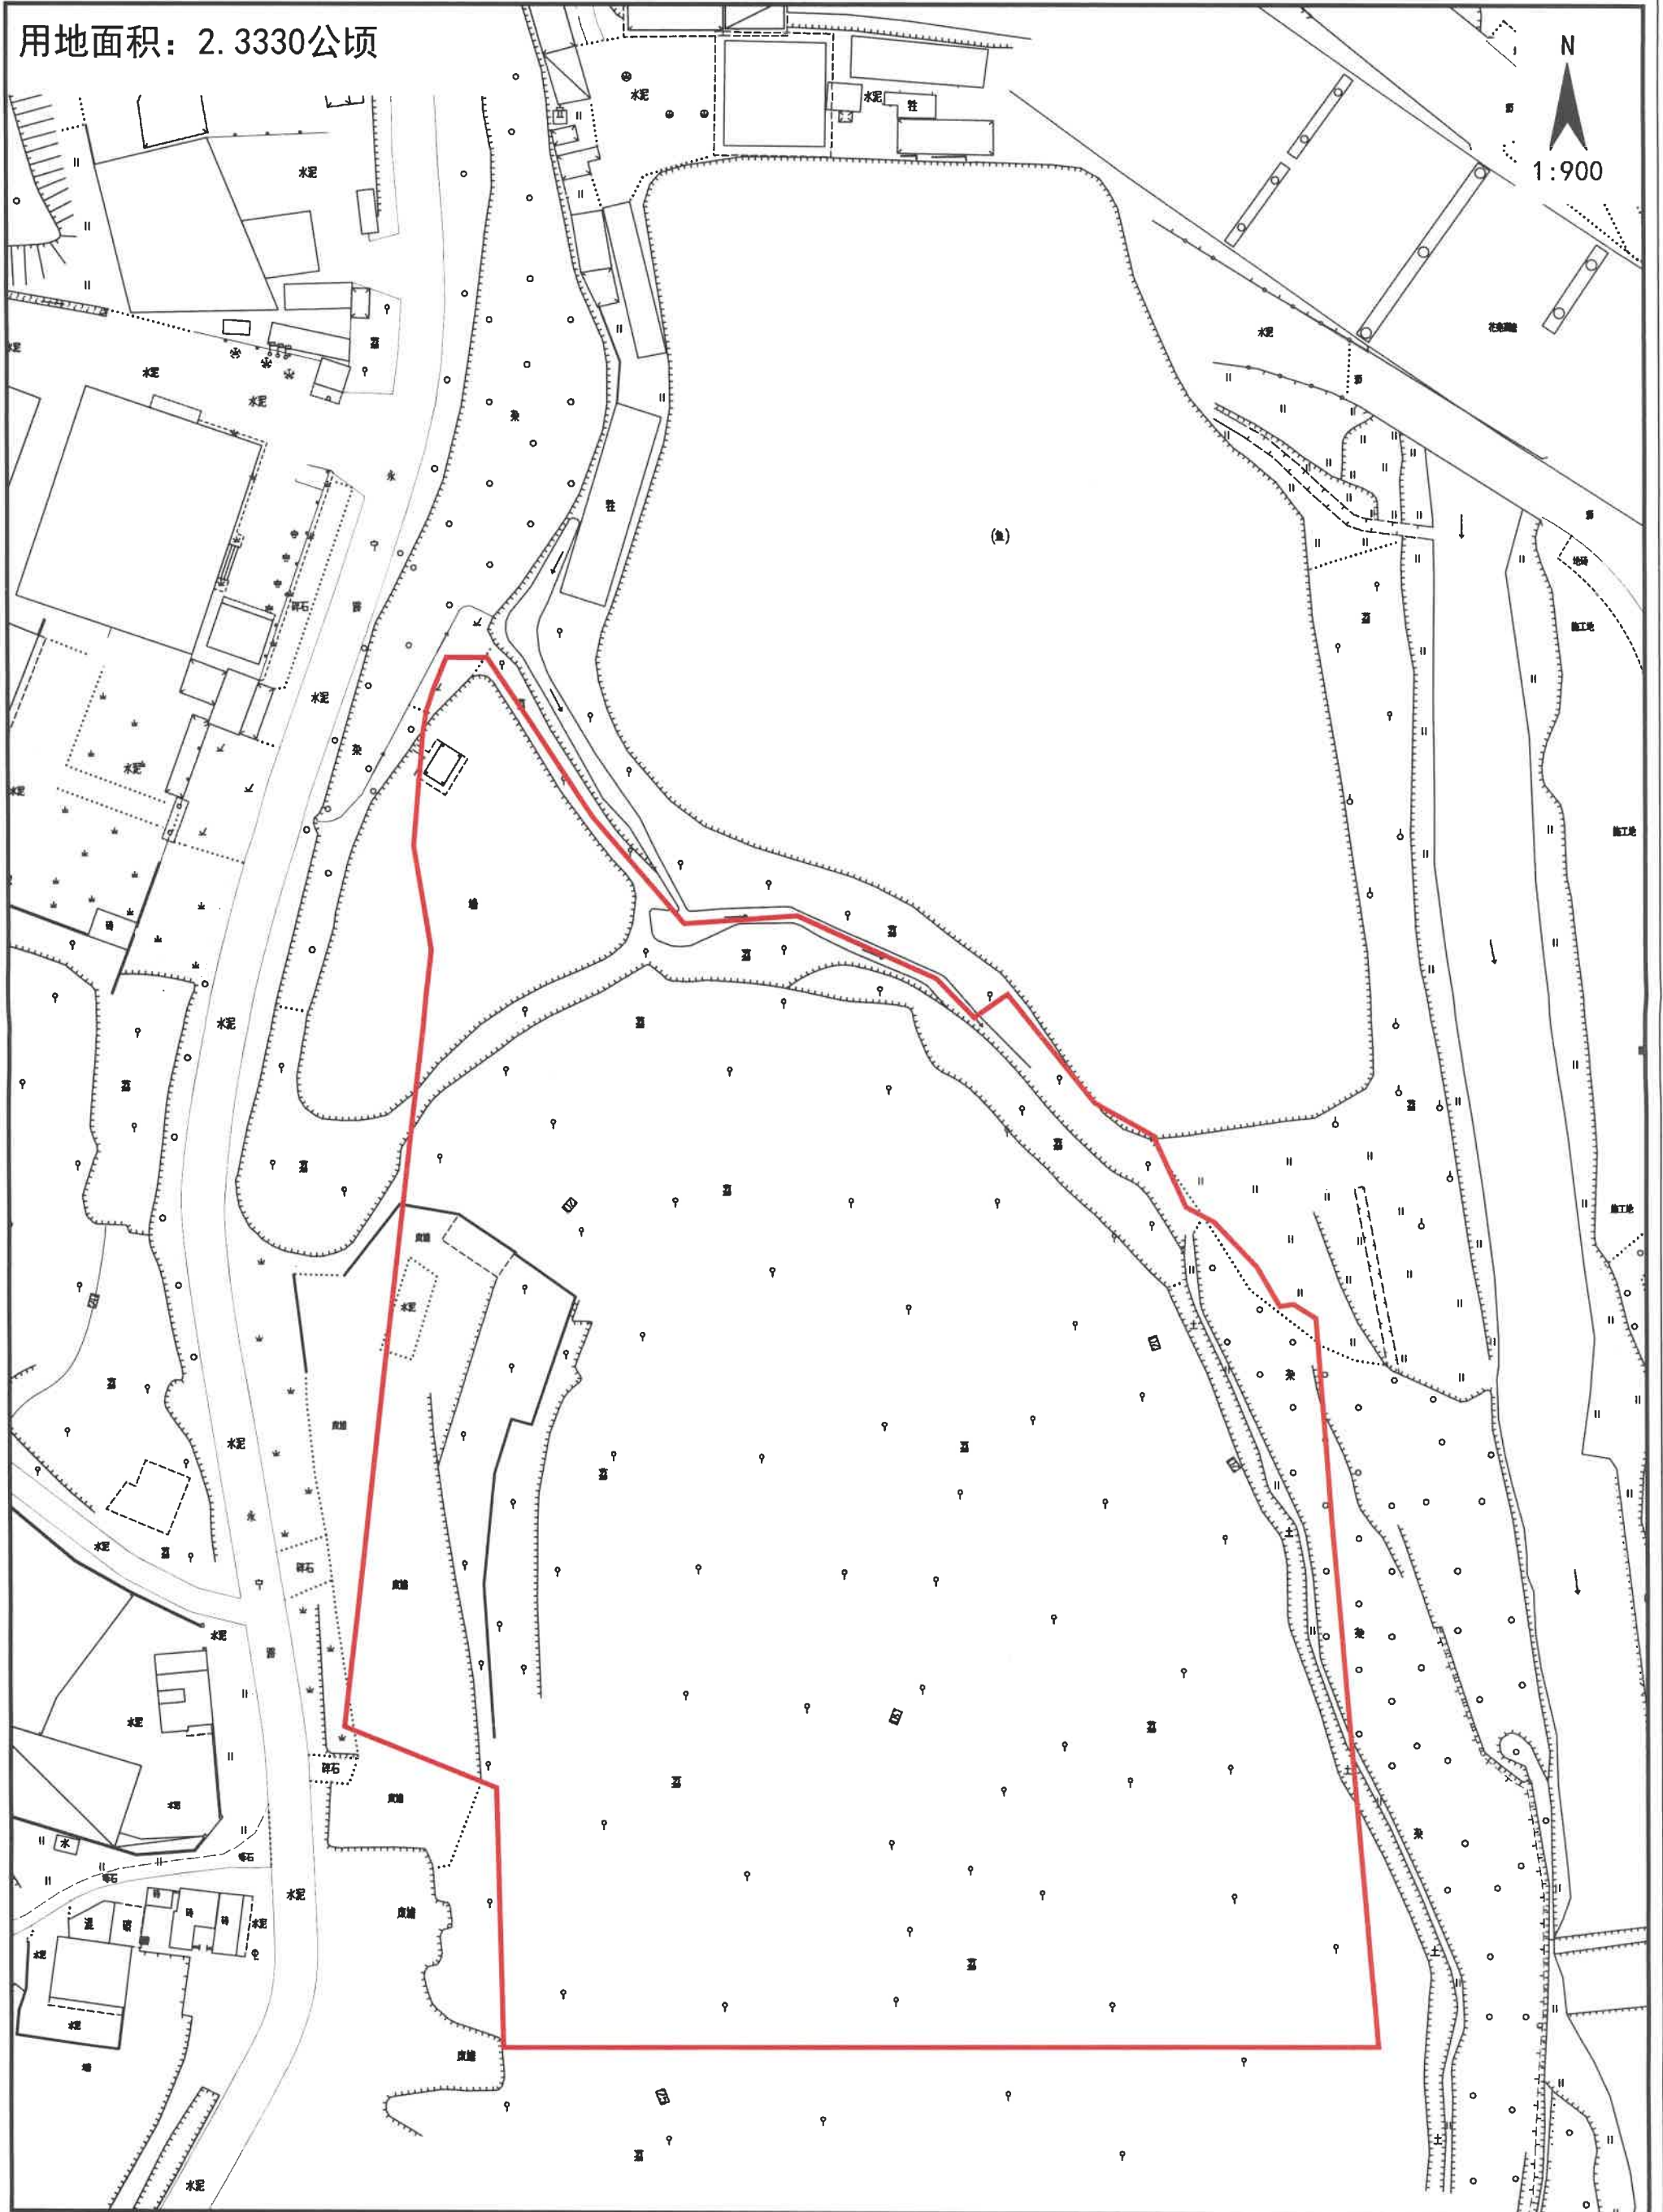

宁西ZG2022033号广州市增城区土地开发储备中心征地示意图

土地坐落：广州市增城区宁西街章陂村

用地面积：0.2566公顷

