
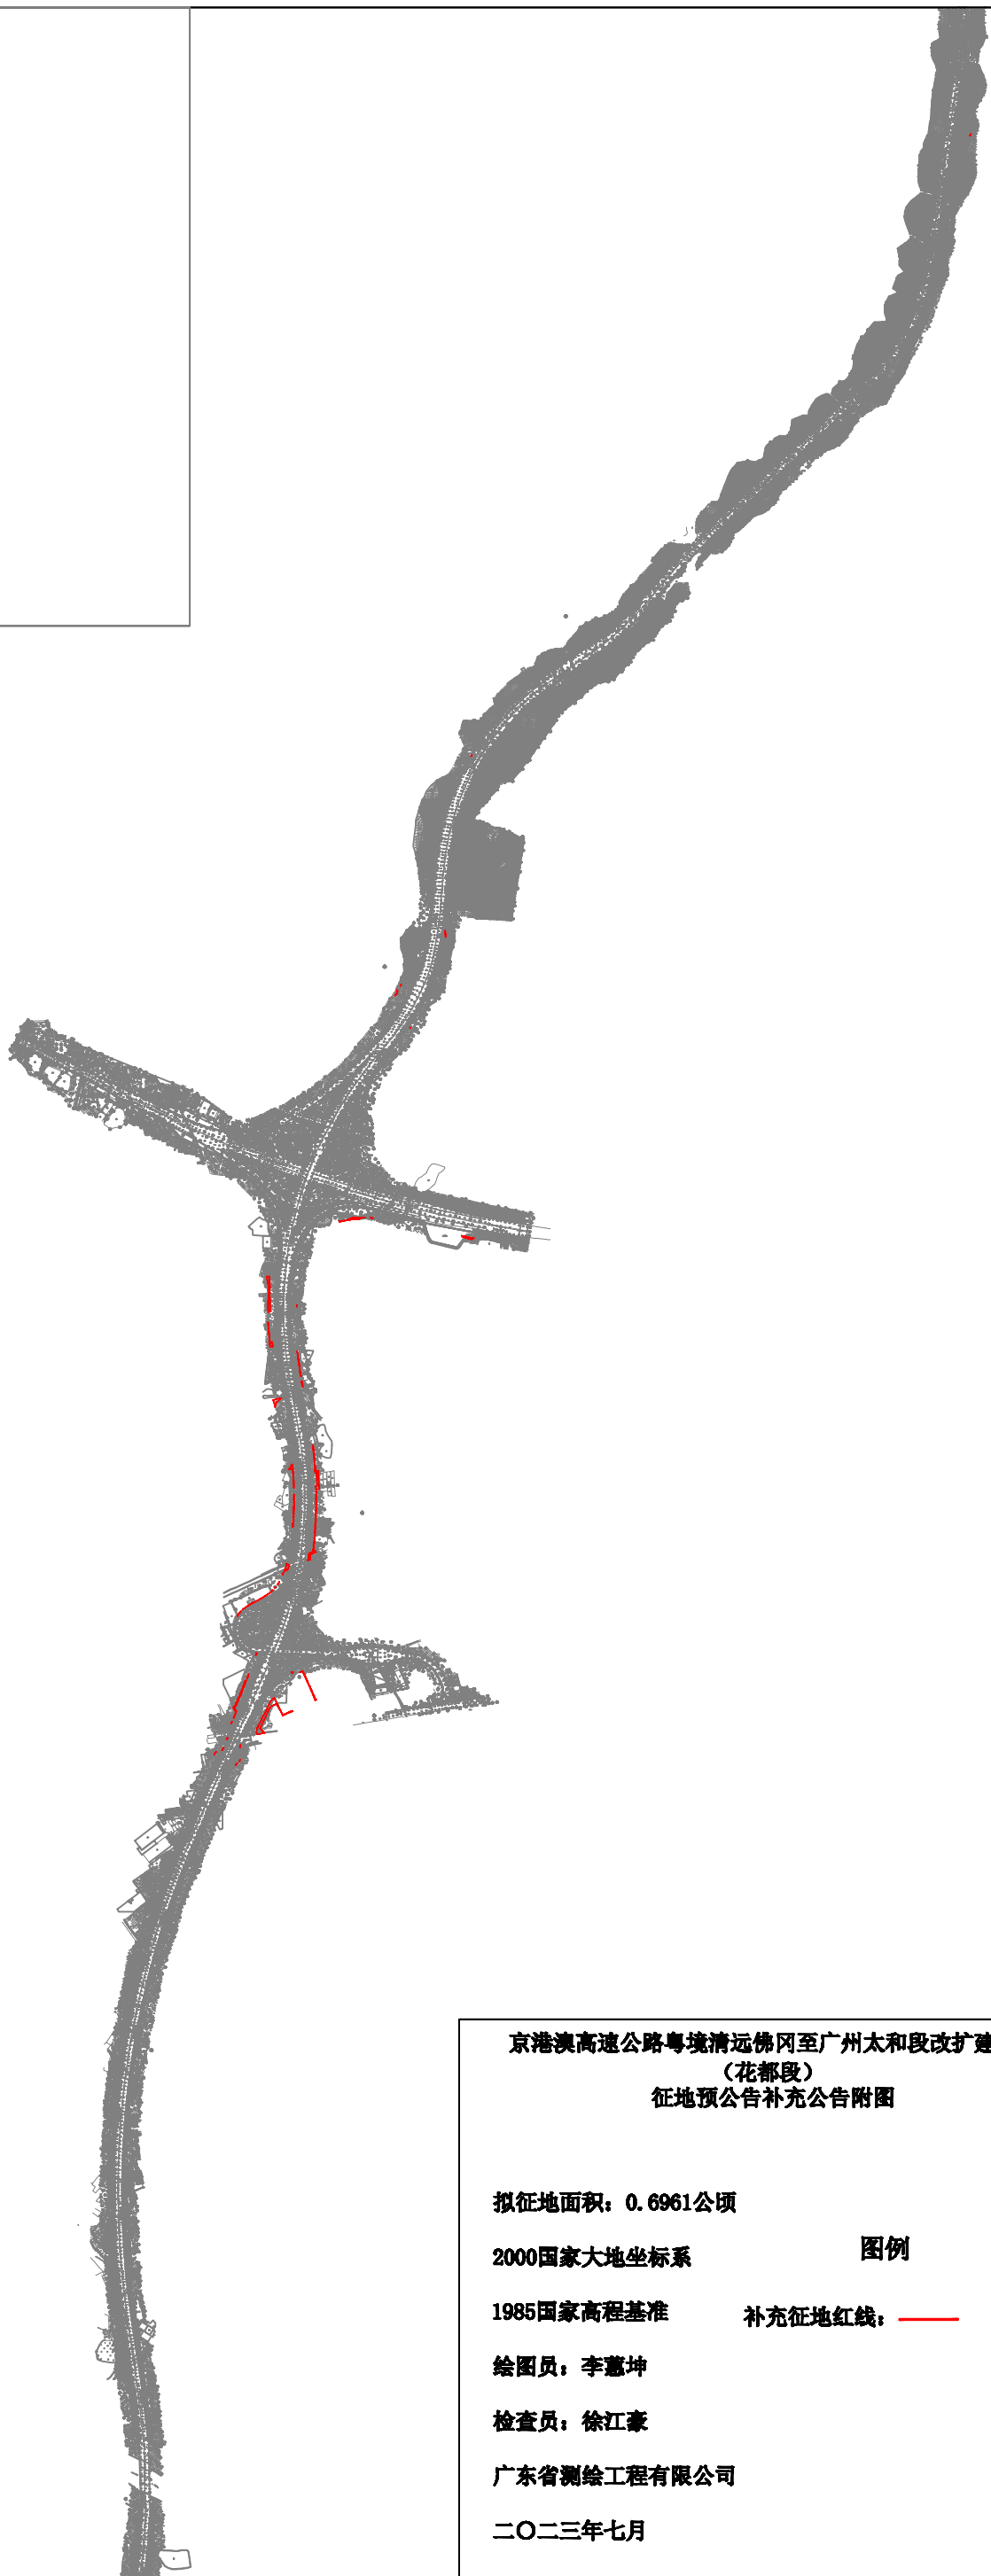


京港澳高速公路粤境清远佛冈至广州太和段改扩建项目（花都段）征地预告补充公告附图一

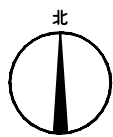

京港澳高速公路粤境清远佛冈至广州太和段改扩建项目  
(花都段)  
征地预告补充公告附图

拟征地面积: 0.6961公顷

2000国家大地坐标系

1985国家高程基准

绘图员: 李慧坤

检查员: 徐江豪

广东省测绘工程有限公司

二〇二三年七月

图例

补充征地红线: ———