
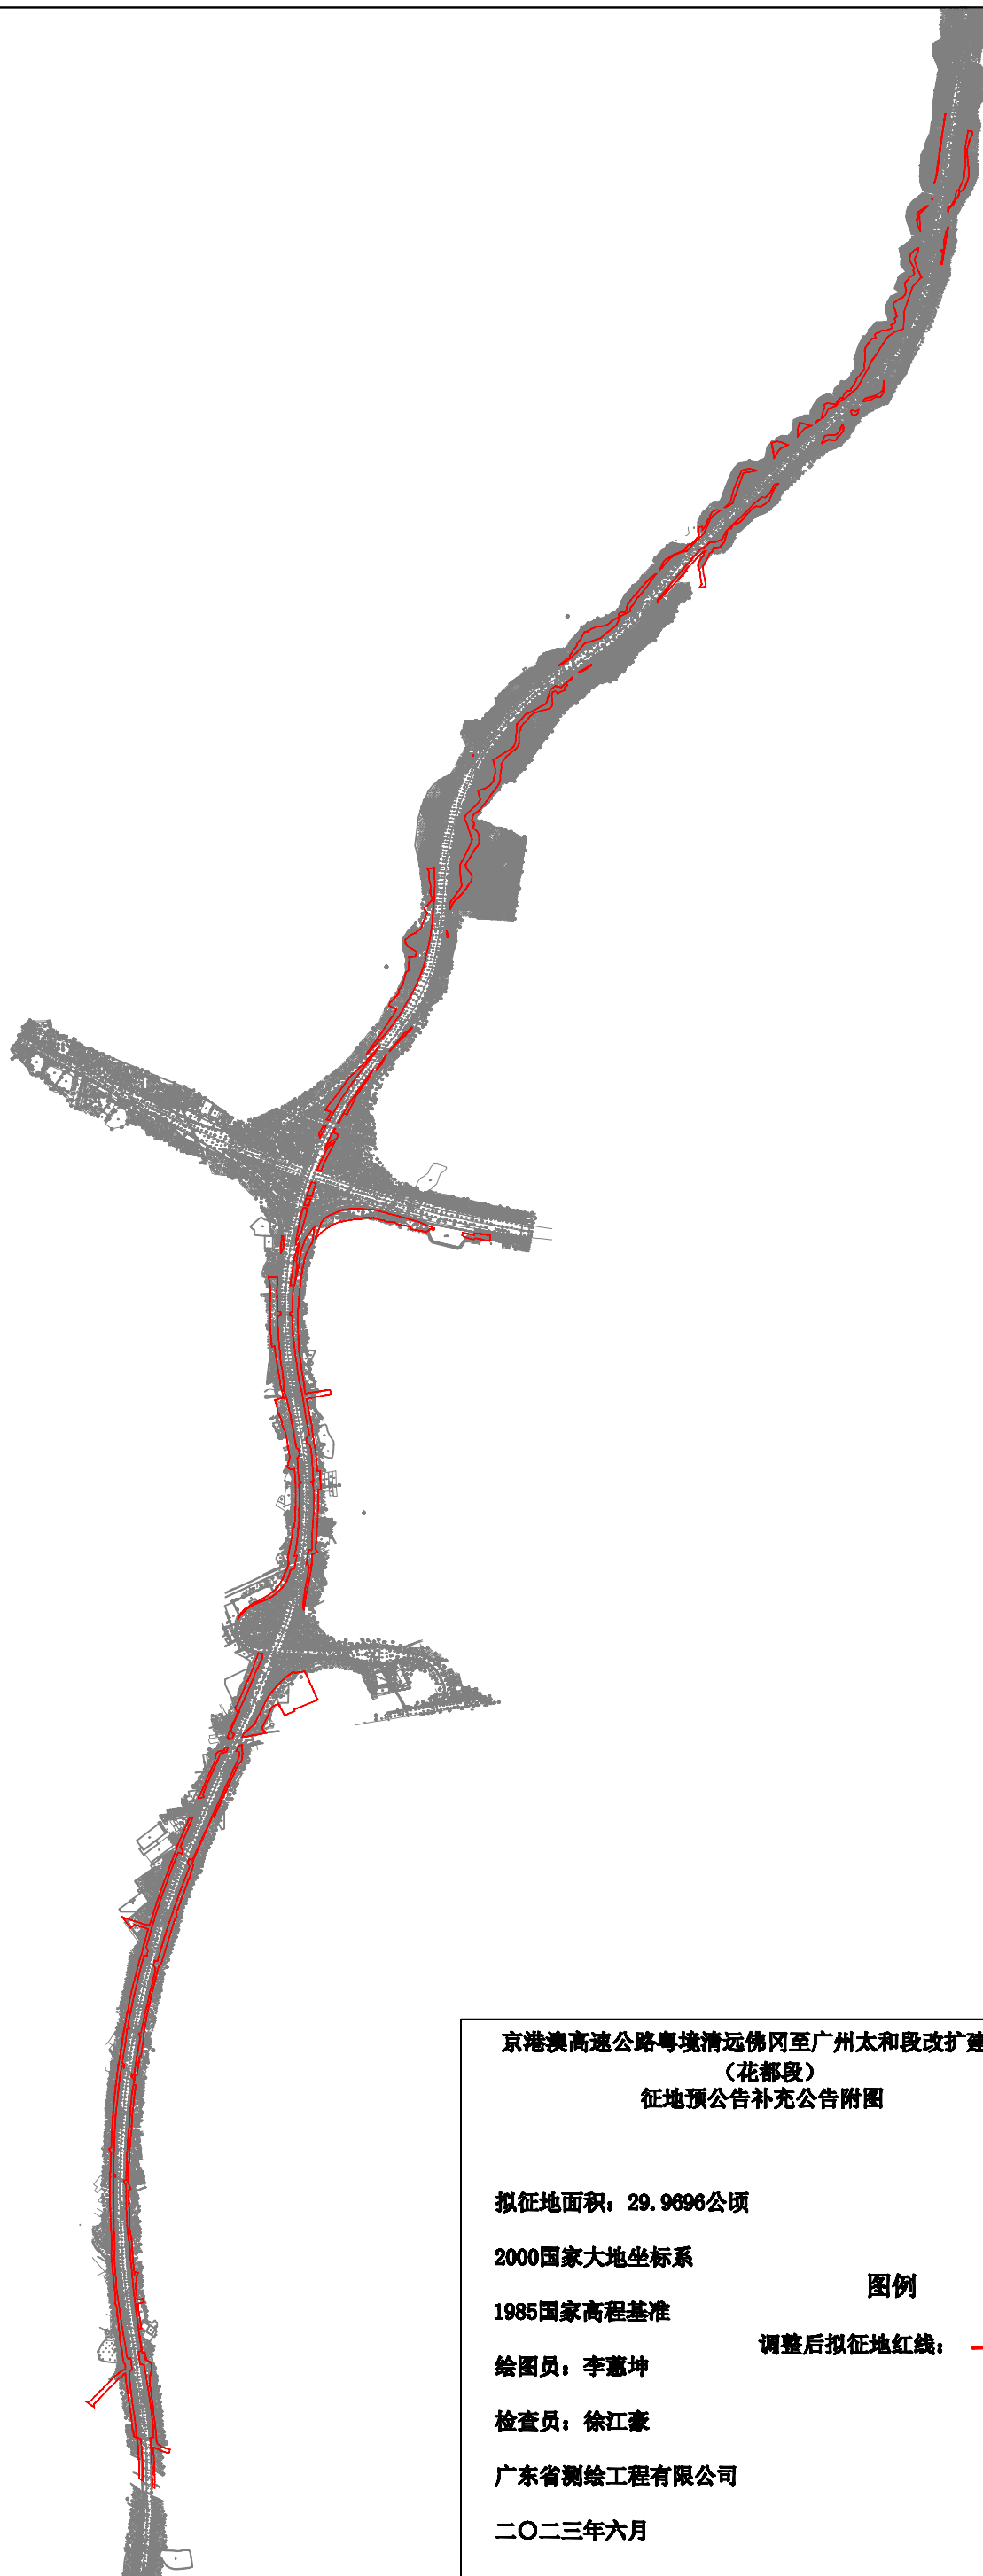


京港澳高速公路粤境清远佛冈至广州太和段改扩建项目（花都段）征地预告补充公告附图二

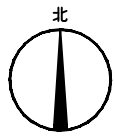

京港澳高速公路粤境清远佛冈至广州太和段改扩建项目
（花都段）
征地预告补充公告附图

拟征地面积：29.9696公顷

2000国家大地坐标系

1985国家高程基准

绘图员：李慧坤

检查员：徐江豪

广东省测绘工程有限公司

二〇二三年六月

图例

调整后拟征地红线：——