


仙ZG2022007号广州市增城区土地开发储备中心征地示意图

土地坐落: 广州市增城区仙村镇碧潭村

用地面积: 28523.06平方米 合2.8523公顷

N
1:1200

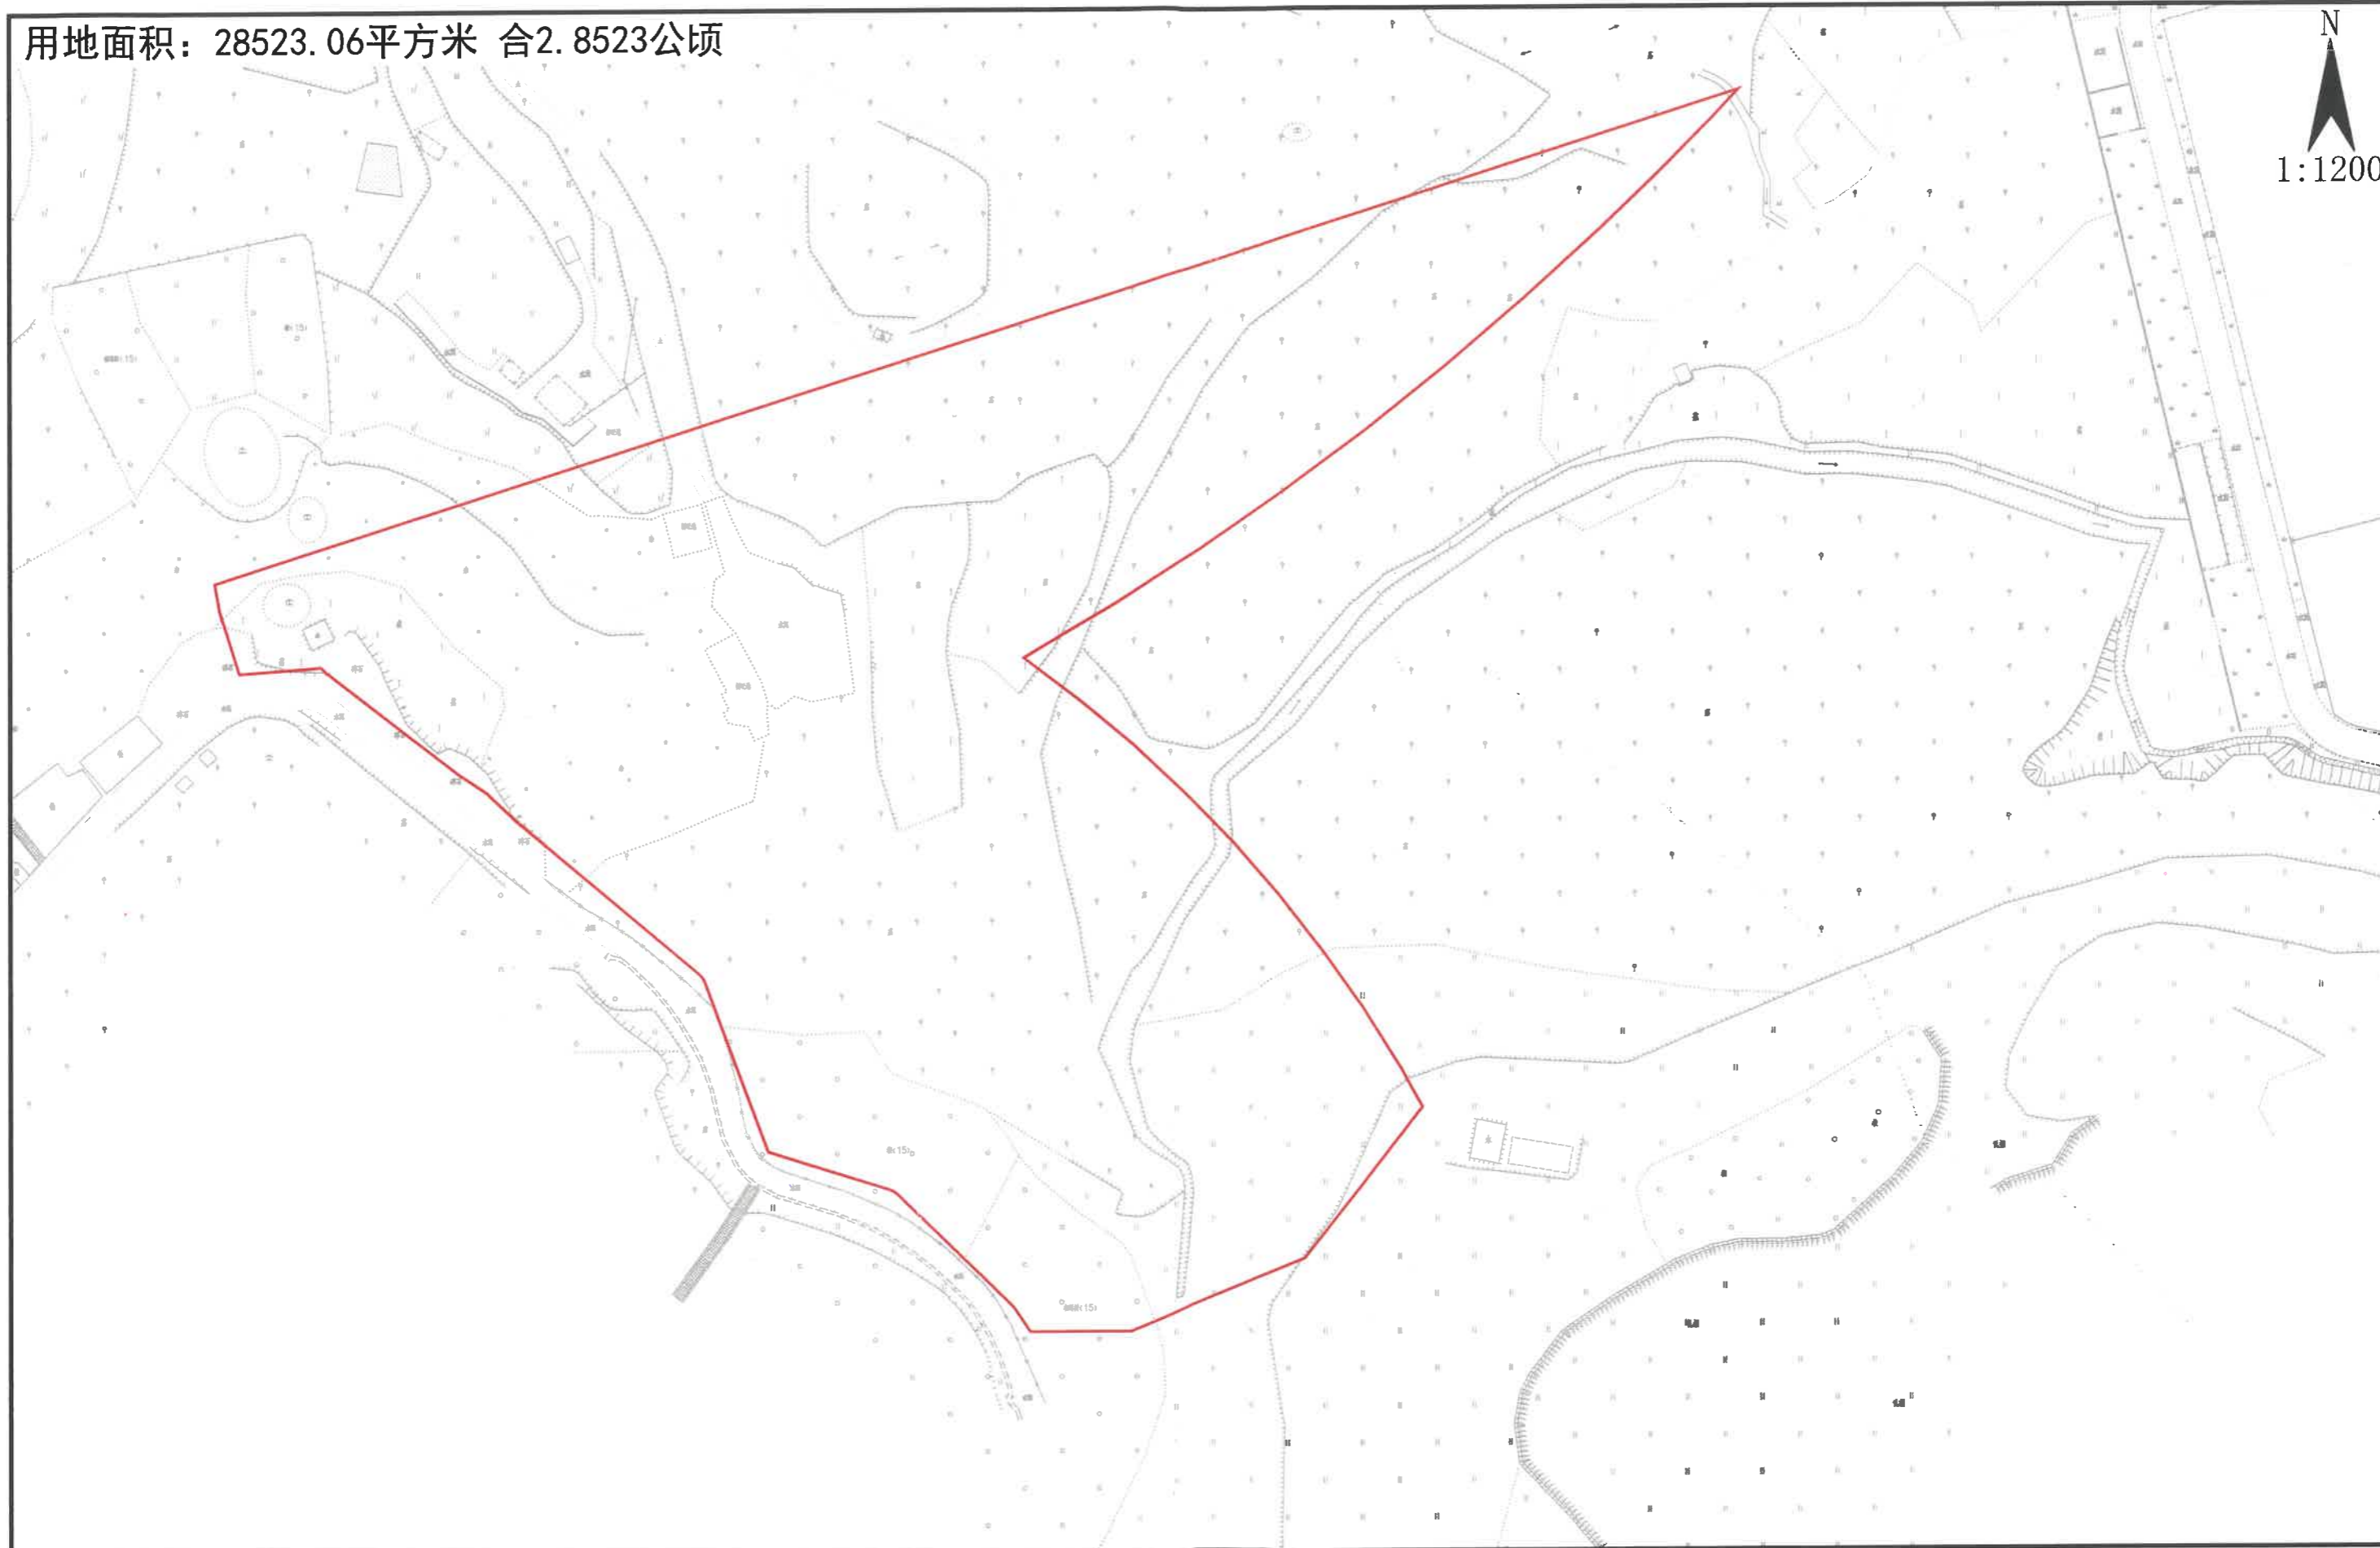

仙ZG2022008号广州市增城区土地开发储备中心征地公告附图

土地坐落:广州市增城区仙村镇沙滘村

红线范围总面积: 3137.16平方米 合0.3137公顷

