


广州市花都区土地开发储备中心茶塘工业园地块（二期）分地块一收地公告附图

用地方案号：2022KJ01140030
工程编号：2022土21B120

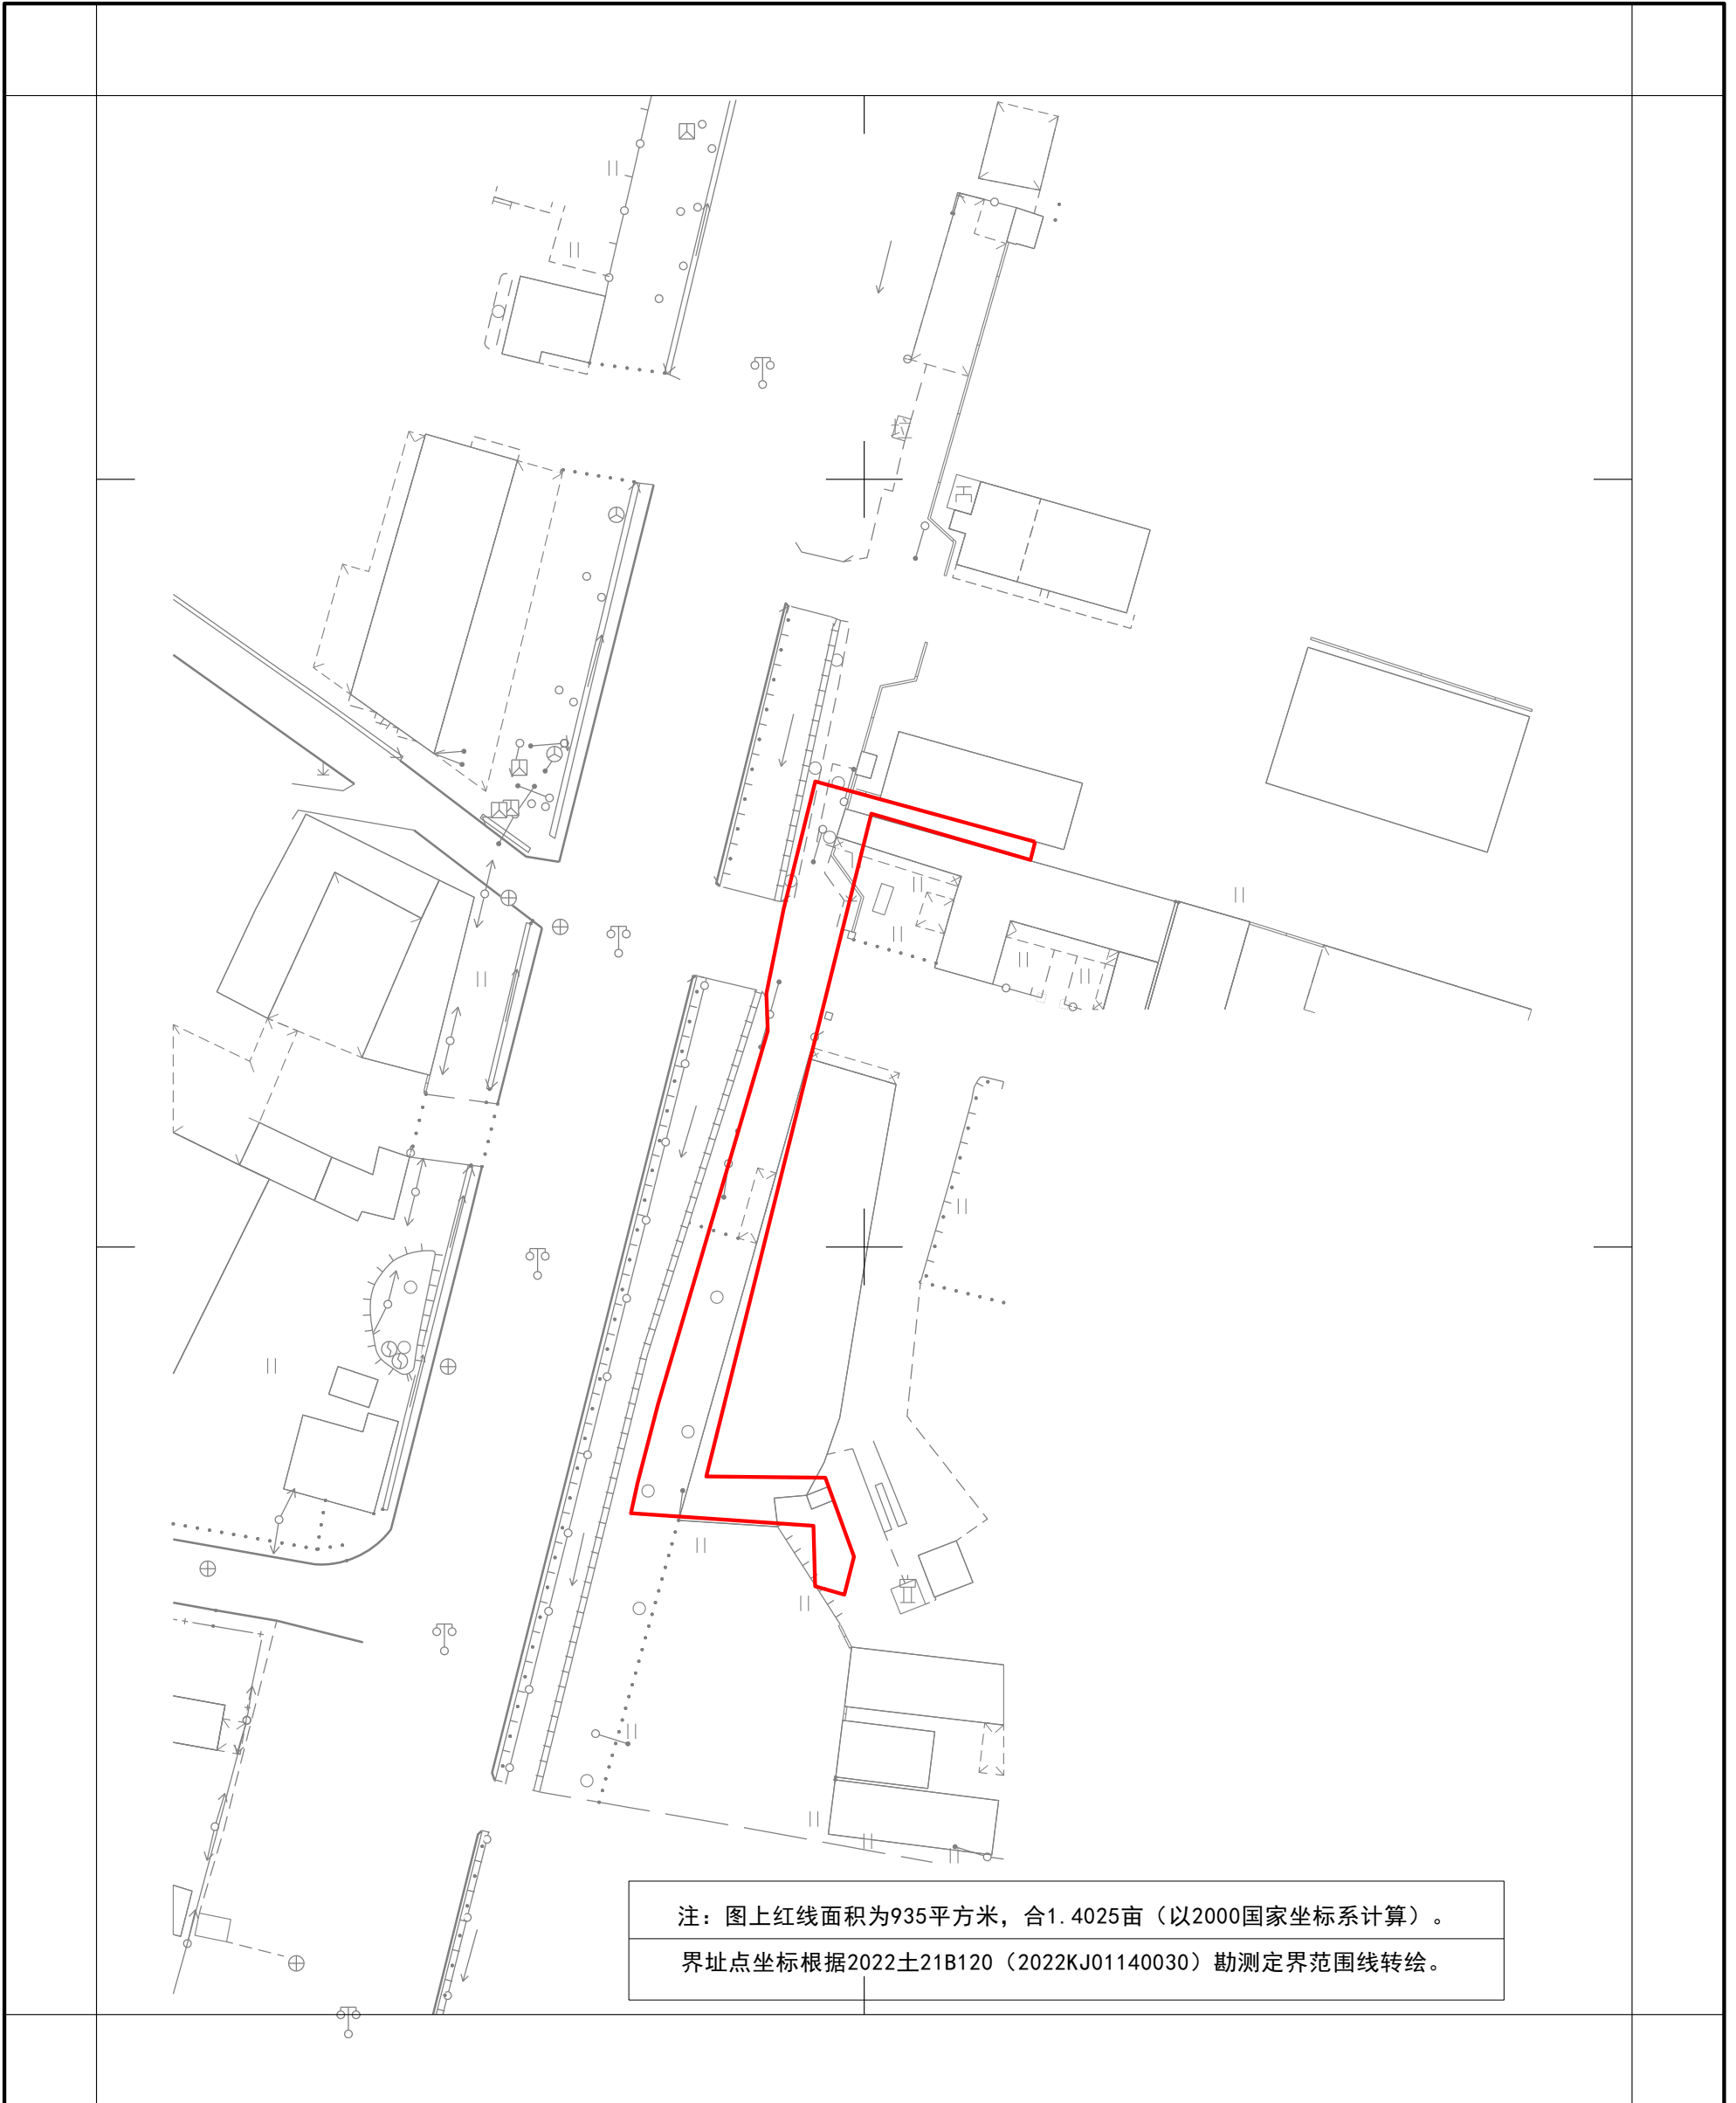

广州市规划和自然资源局花都区分局

2000国家坐标系

绘图日期：2023年7月6日